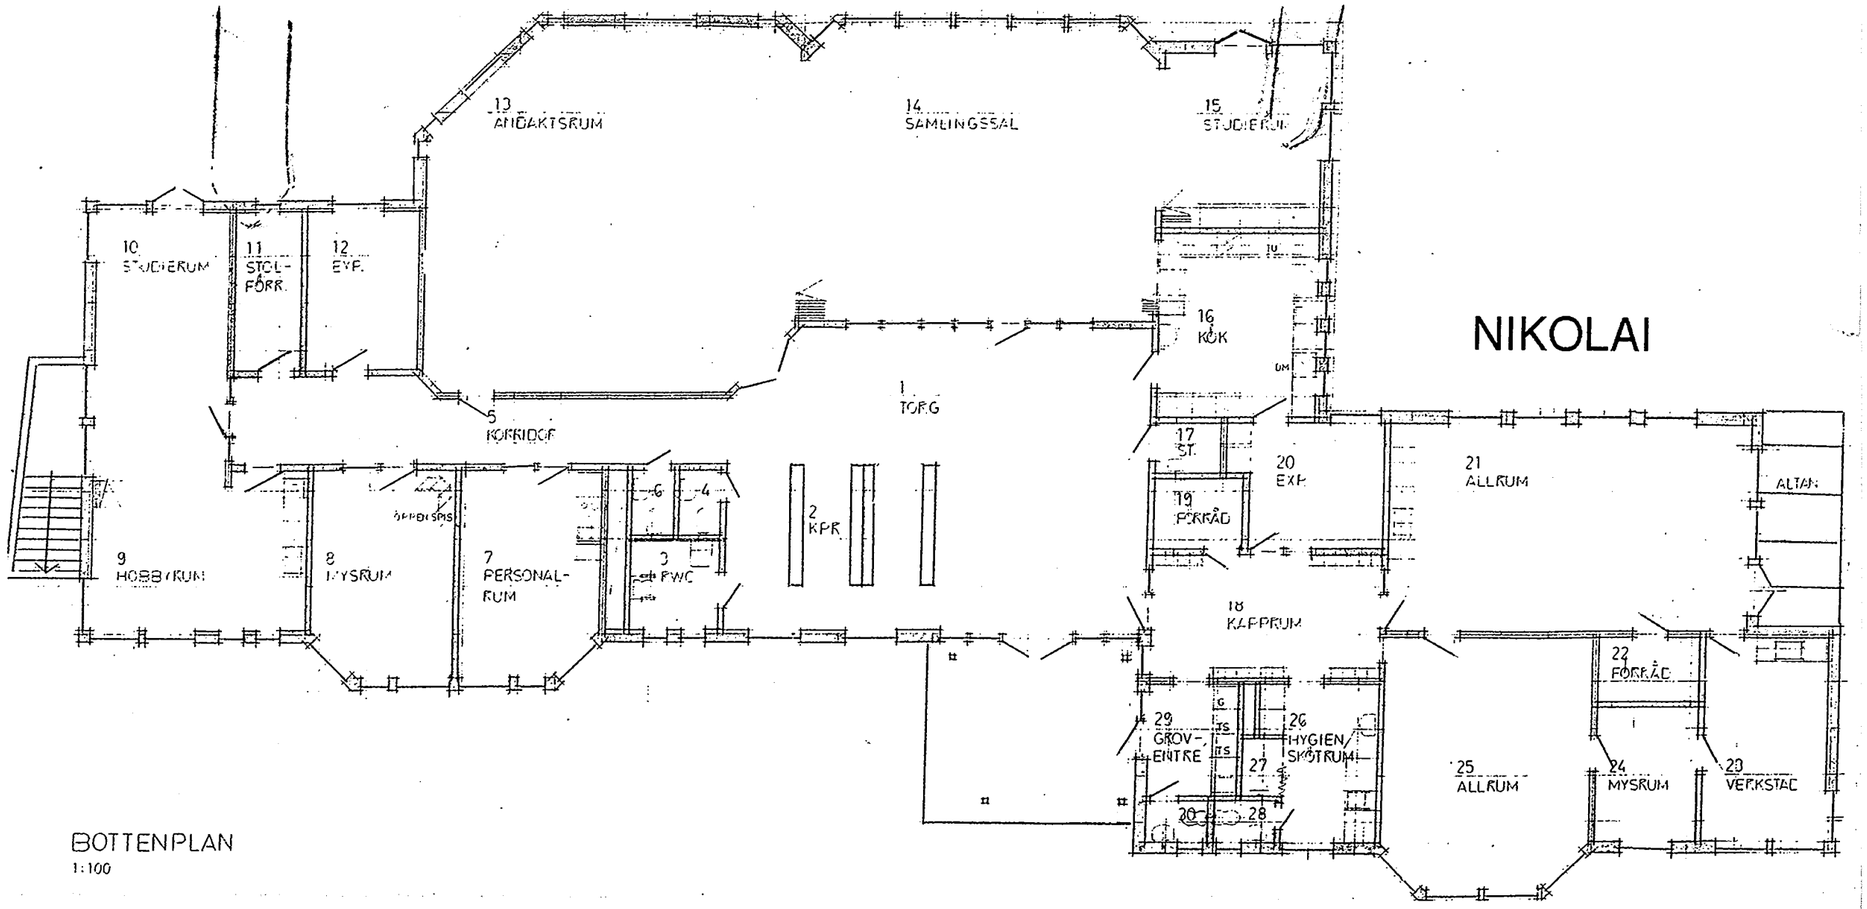


BOTTENPLAN

1:100