




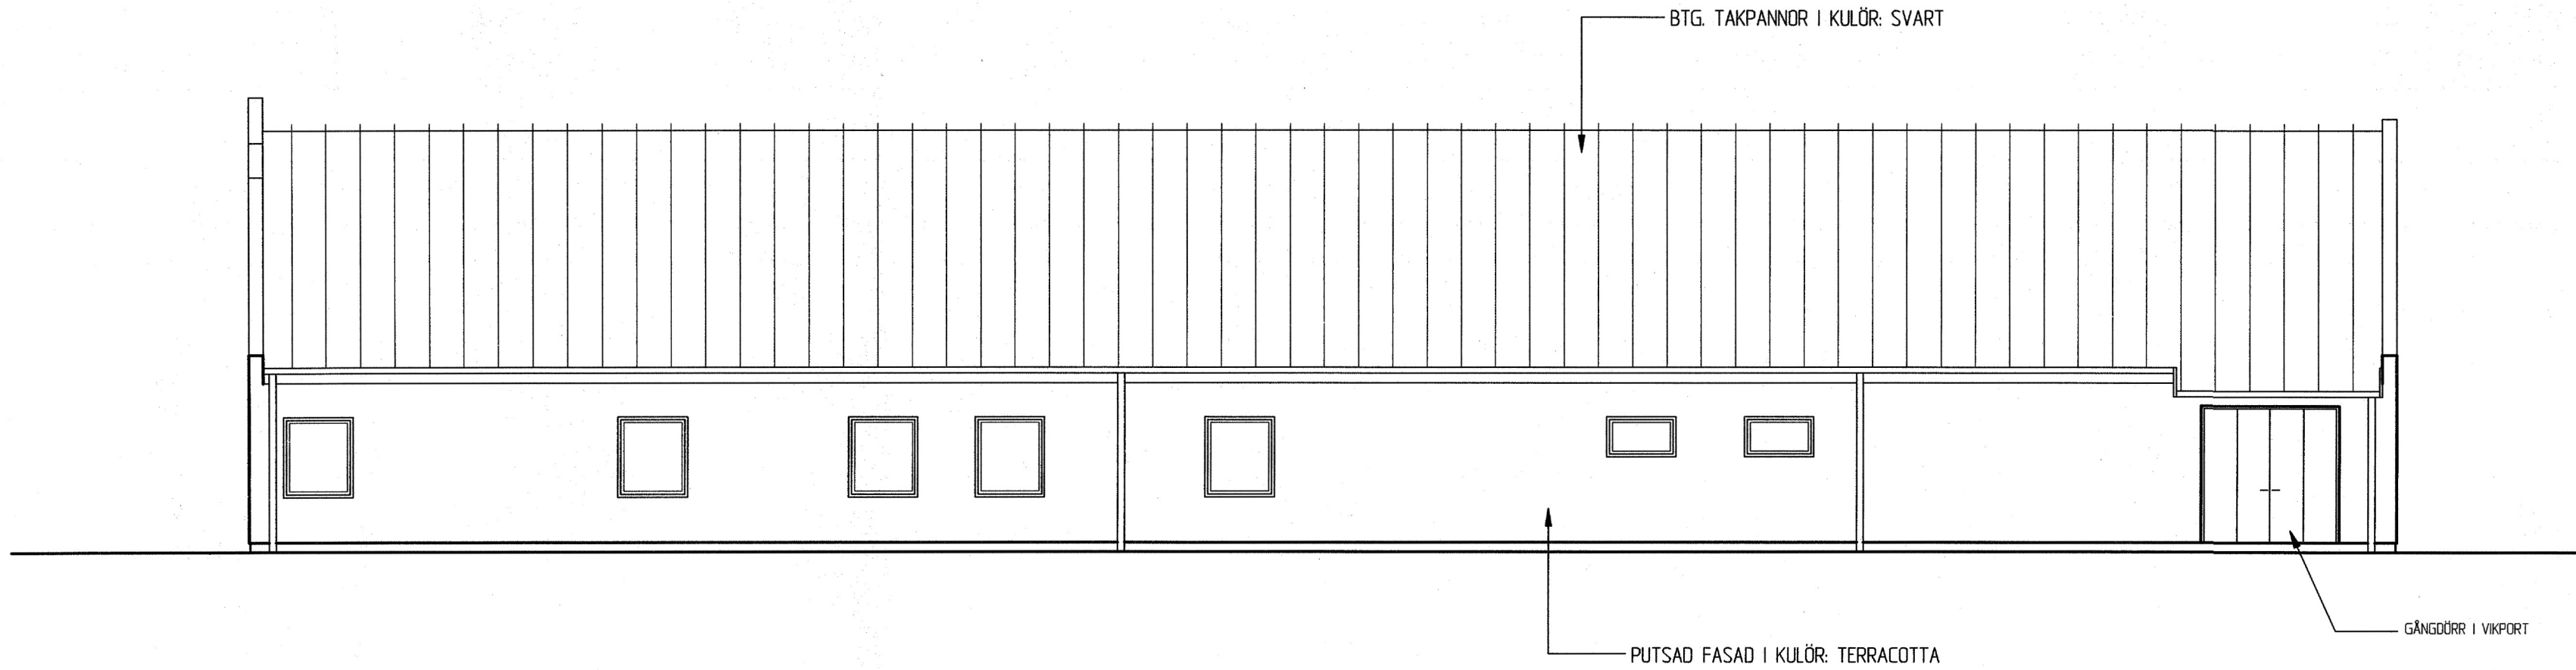


FASAD MOT ÖSTER
1:100

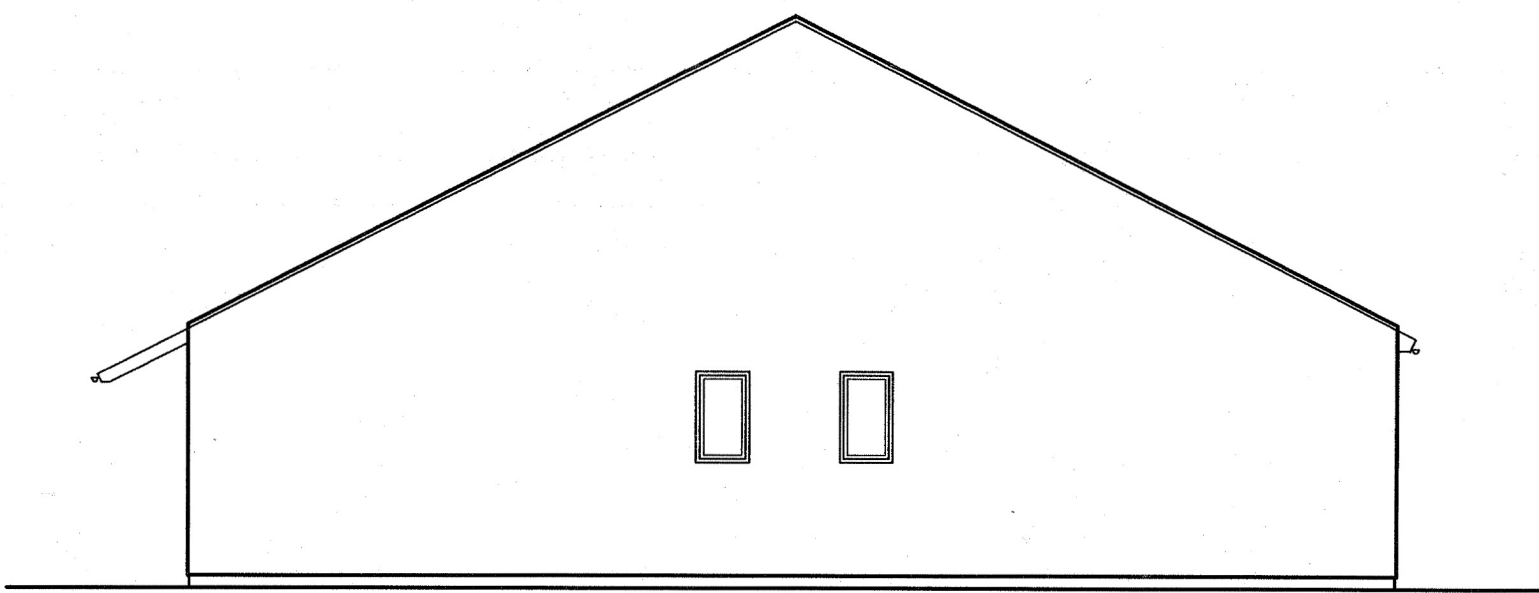


FASAD MOT NORR
1:100

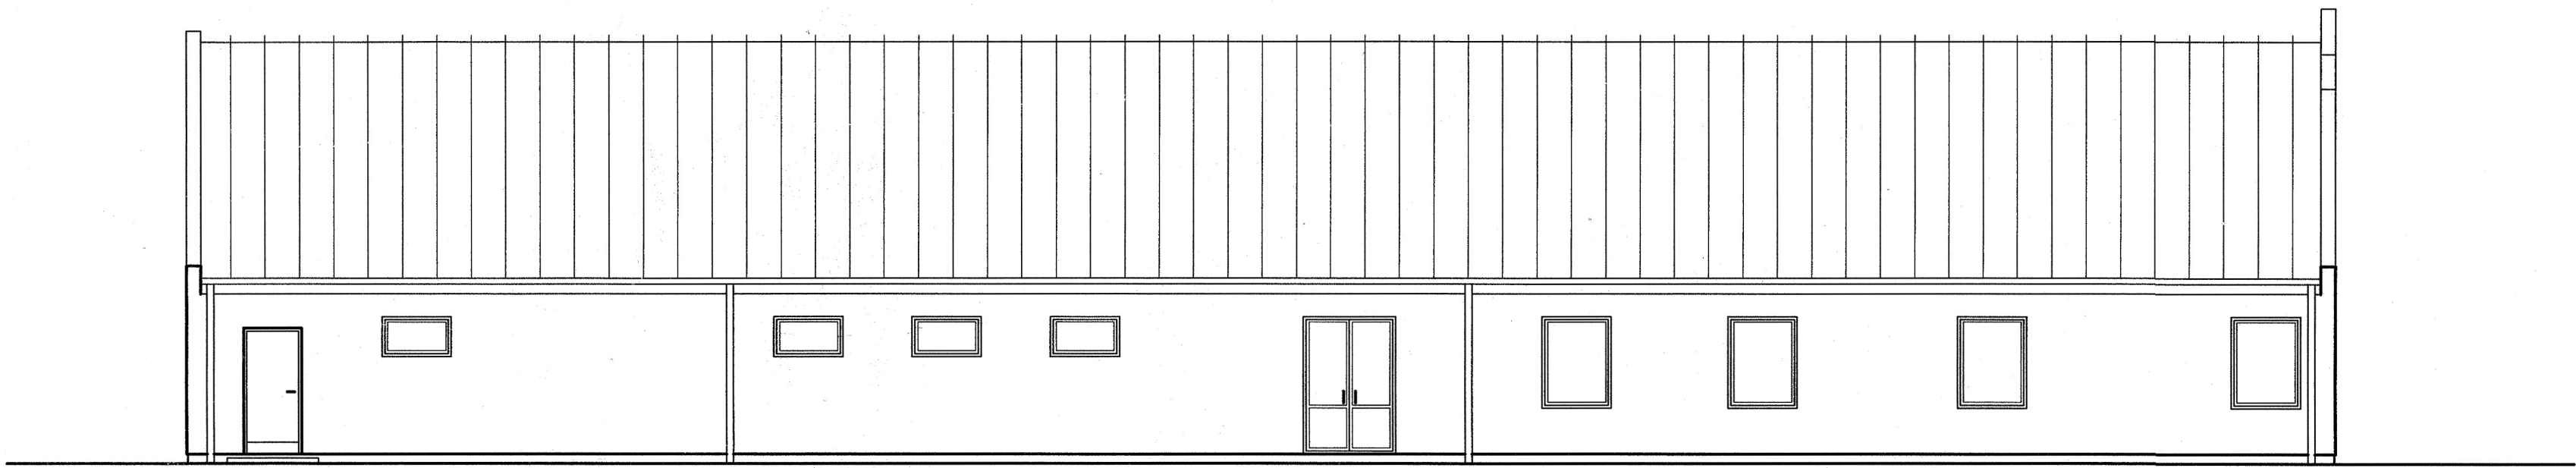

FASAD MOT VÄSTER
1:100

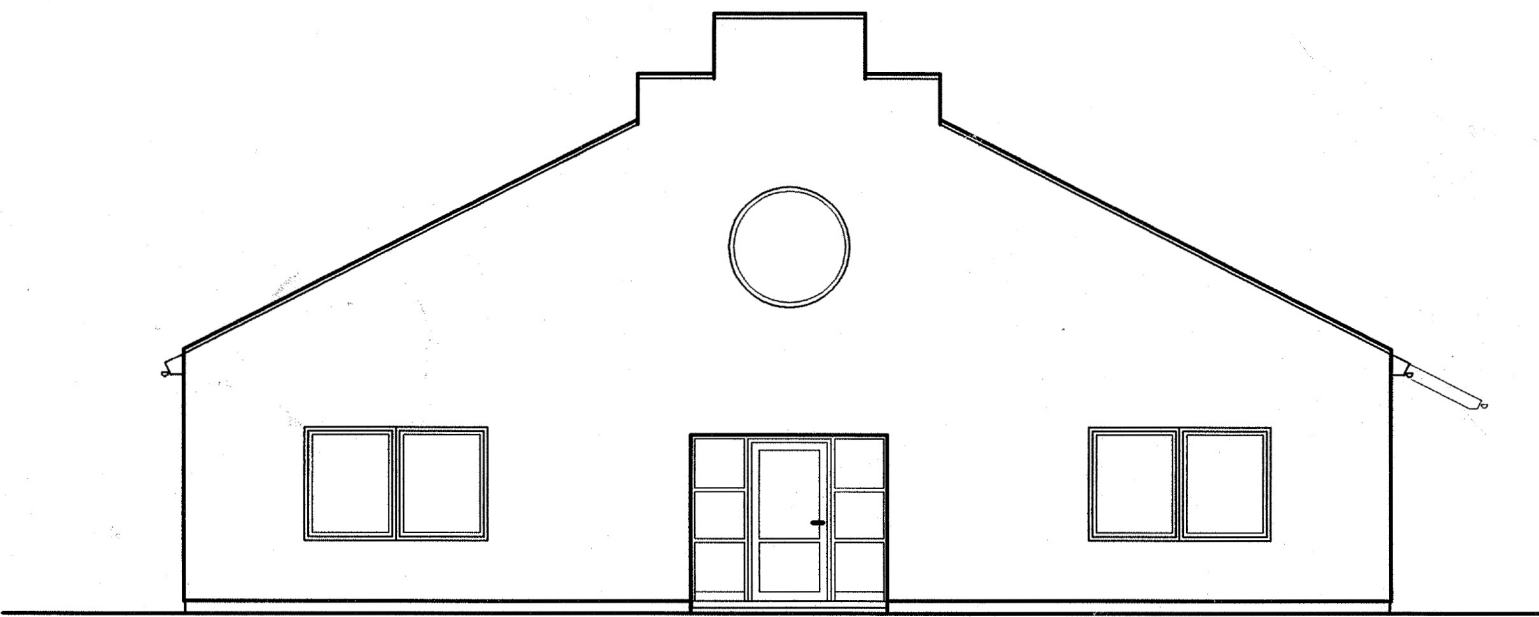

FASAD MOT SÖDER
1:100

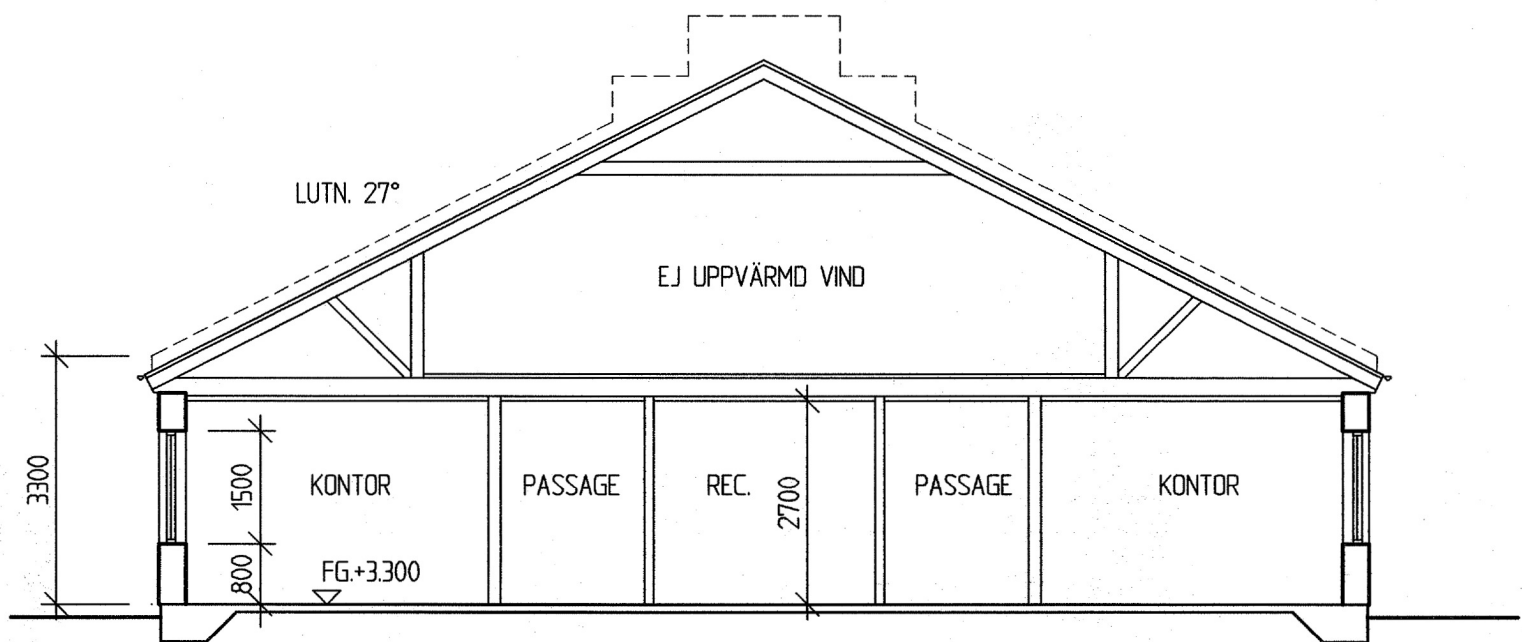

SEKTION A-A
1:100

1 0 1 2 3 4 5
Skala 1: 100 m

Rev.:

Komplettering Verkstaden 13

Byggherre Kenneth Gunnar Egle (Eurocos AB)
Adress Maskingatan 8
Fastighetsförteckning Verksaden 13

Projektfas Bygglövshandlingar

Ritning	Fasad och sektion	Tegn. nr.	Rev.
Rit. -	Befintliga förhållanden	B(99)2.01	
Rit. -	Granskare -	Datum 24.11.2024	Skala 1: 100