


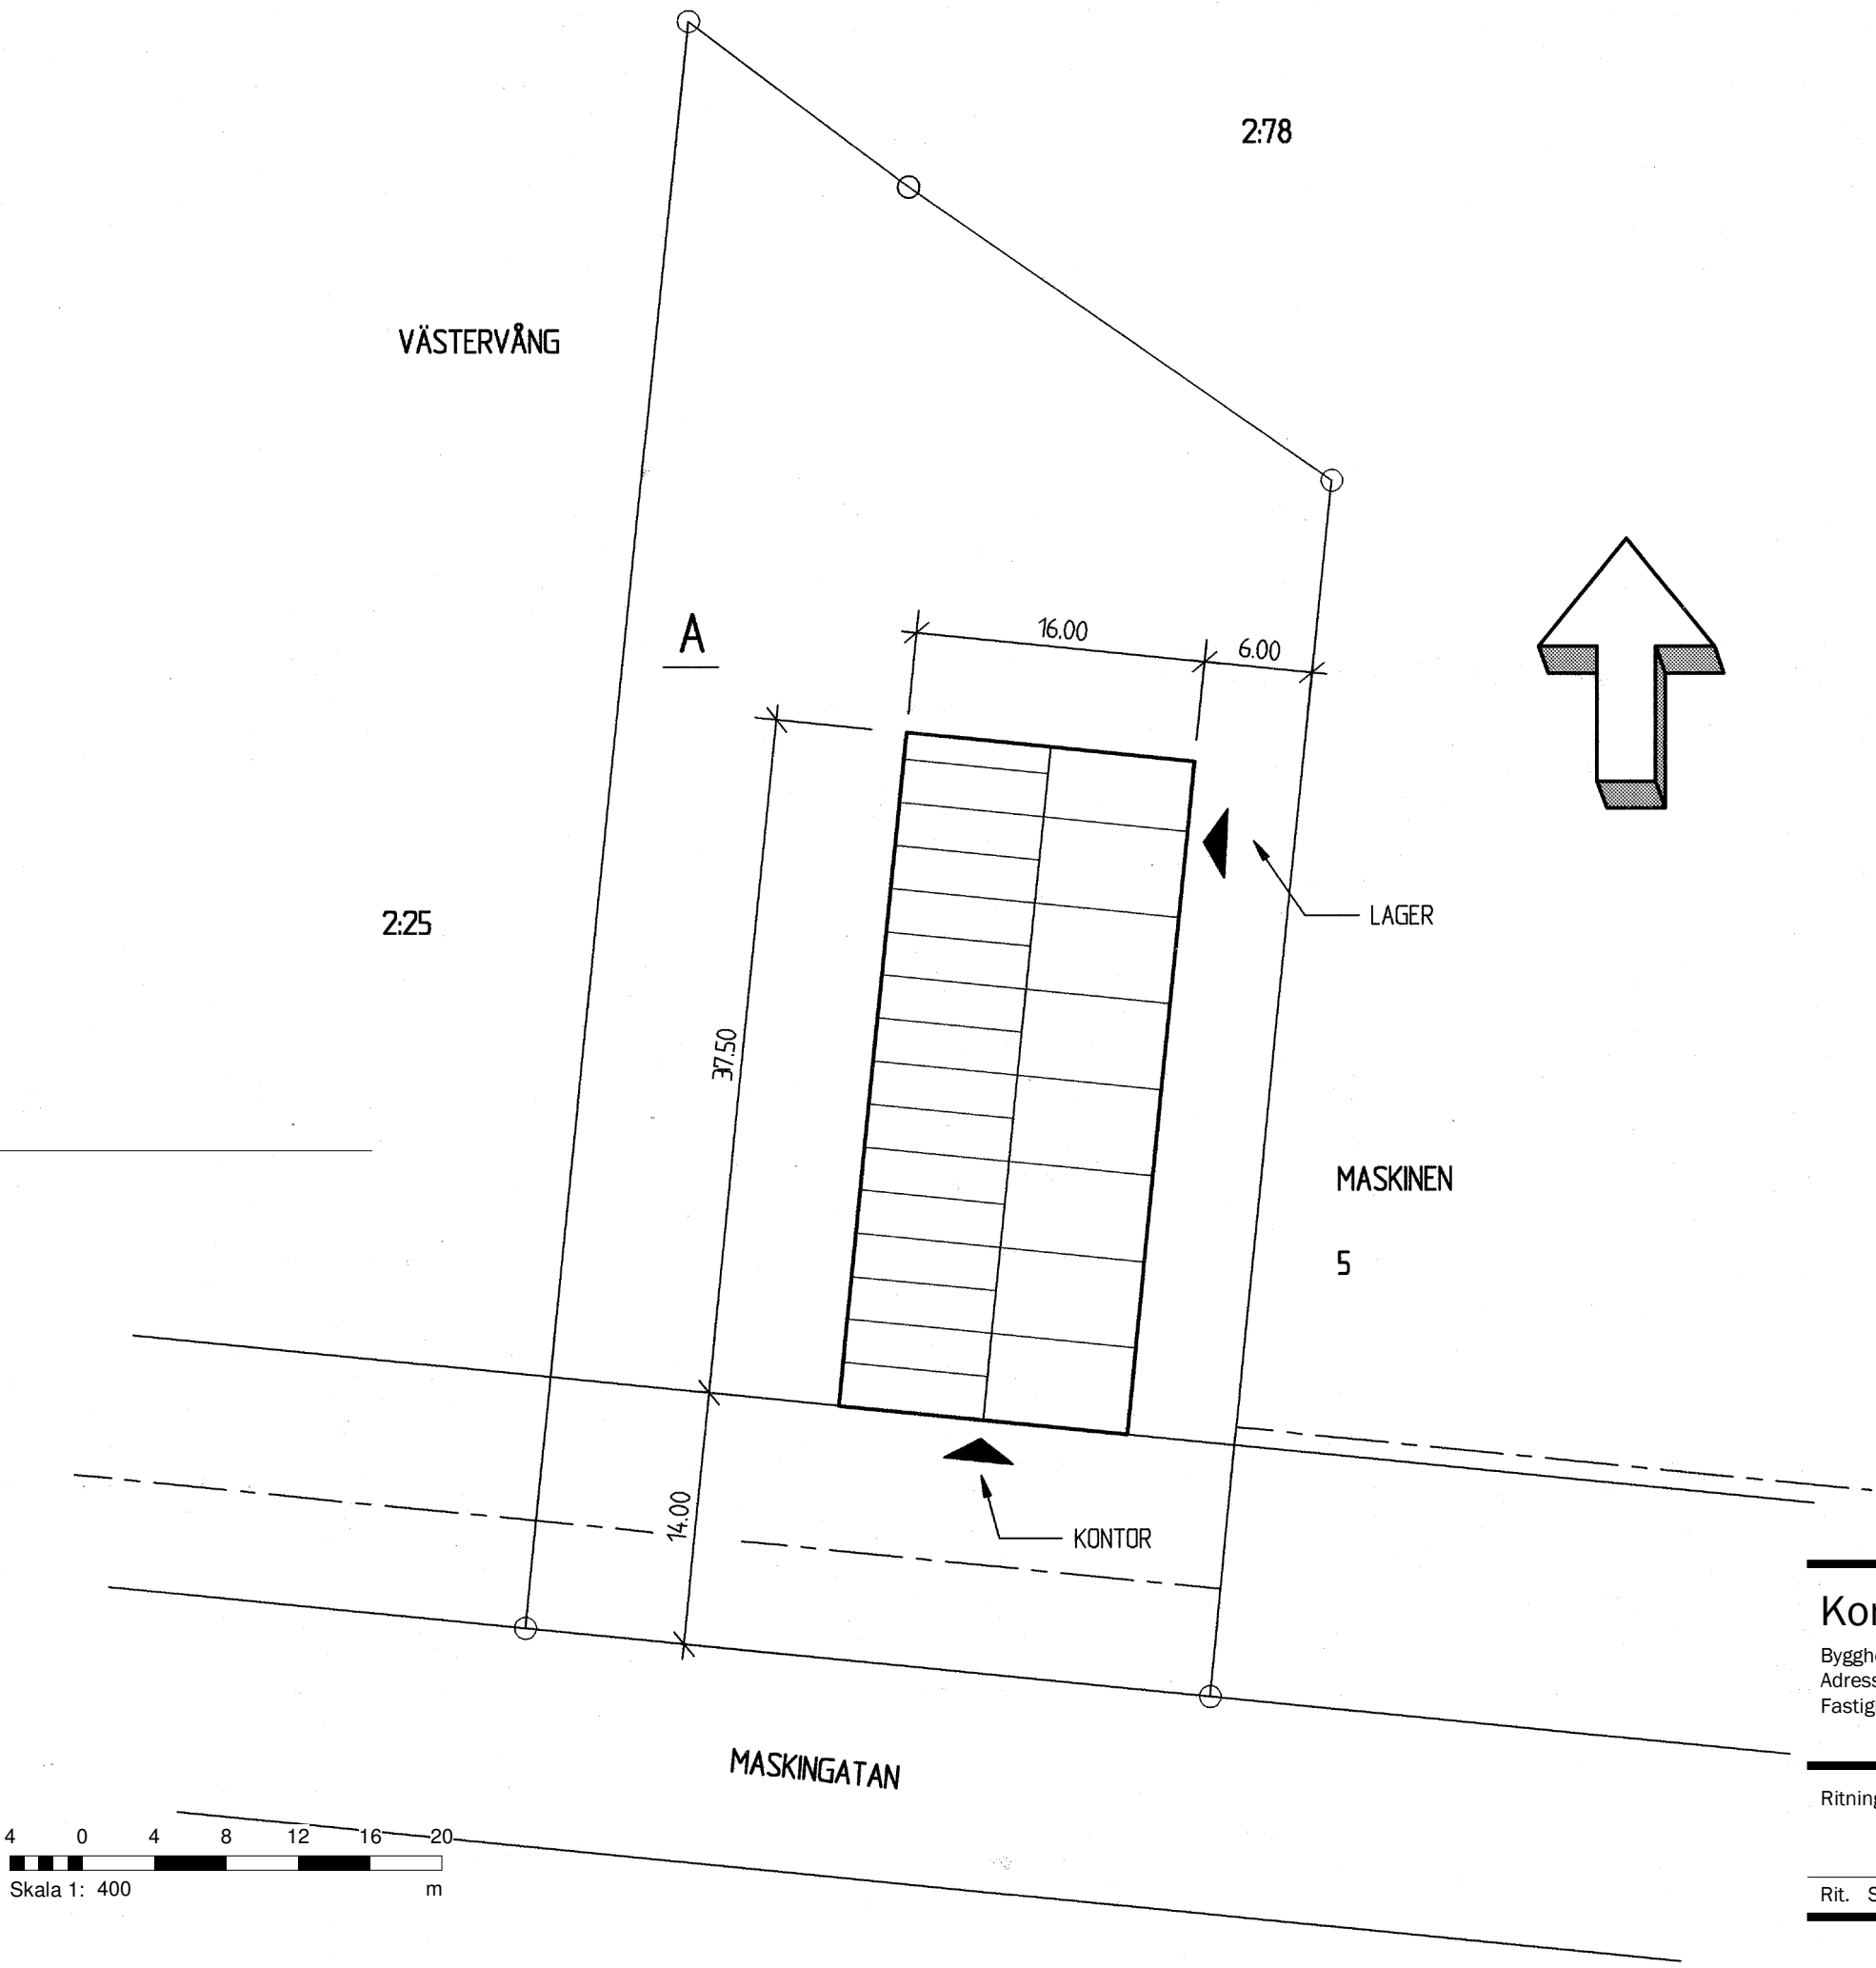

Komplettering Verkstaden 13

Byggherre Kenneth Gunnar Egle (Eurocos AB)
Adress Maskingatan 8
Fastighetsförteckning Verkstaden 13

Projektfas Bygglövshandlingar

Ritning	Situationsplan	Tegn. nr.	Rev.
	Situationsplan, Befintliga förhållanden	B(99)1.00	
Rit. SHP	Granskare MS	Datum 24.11.2024	Skala 1:400