


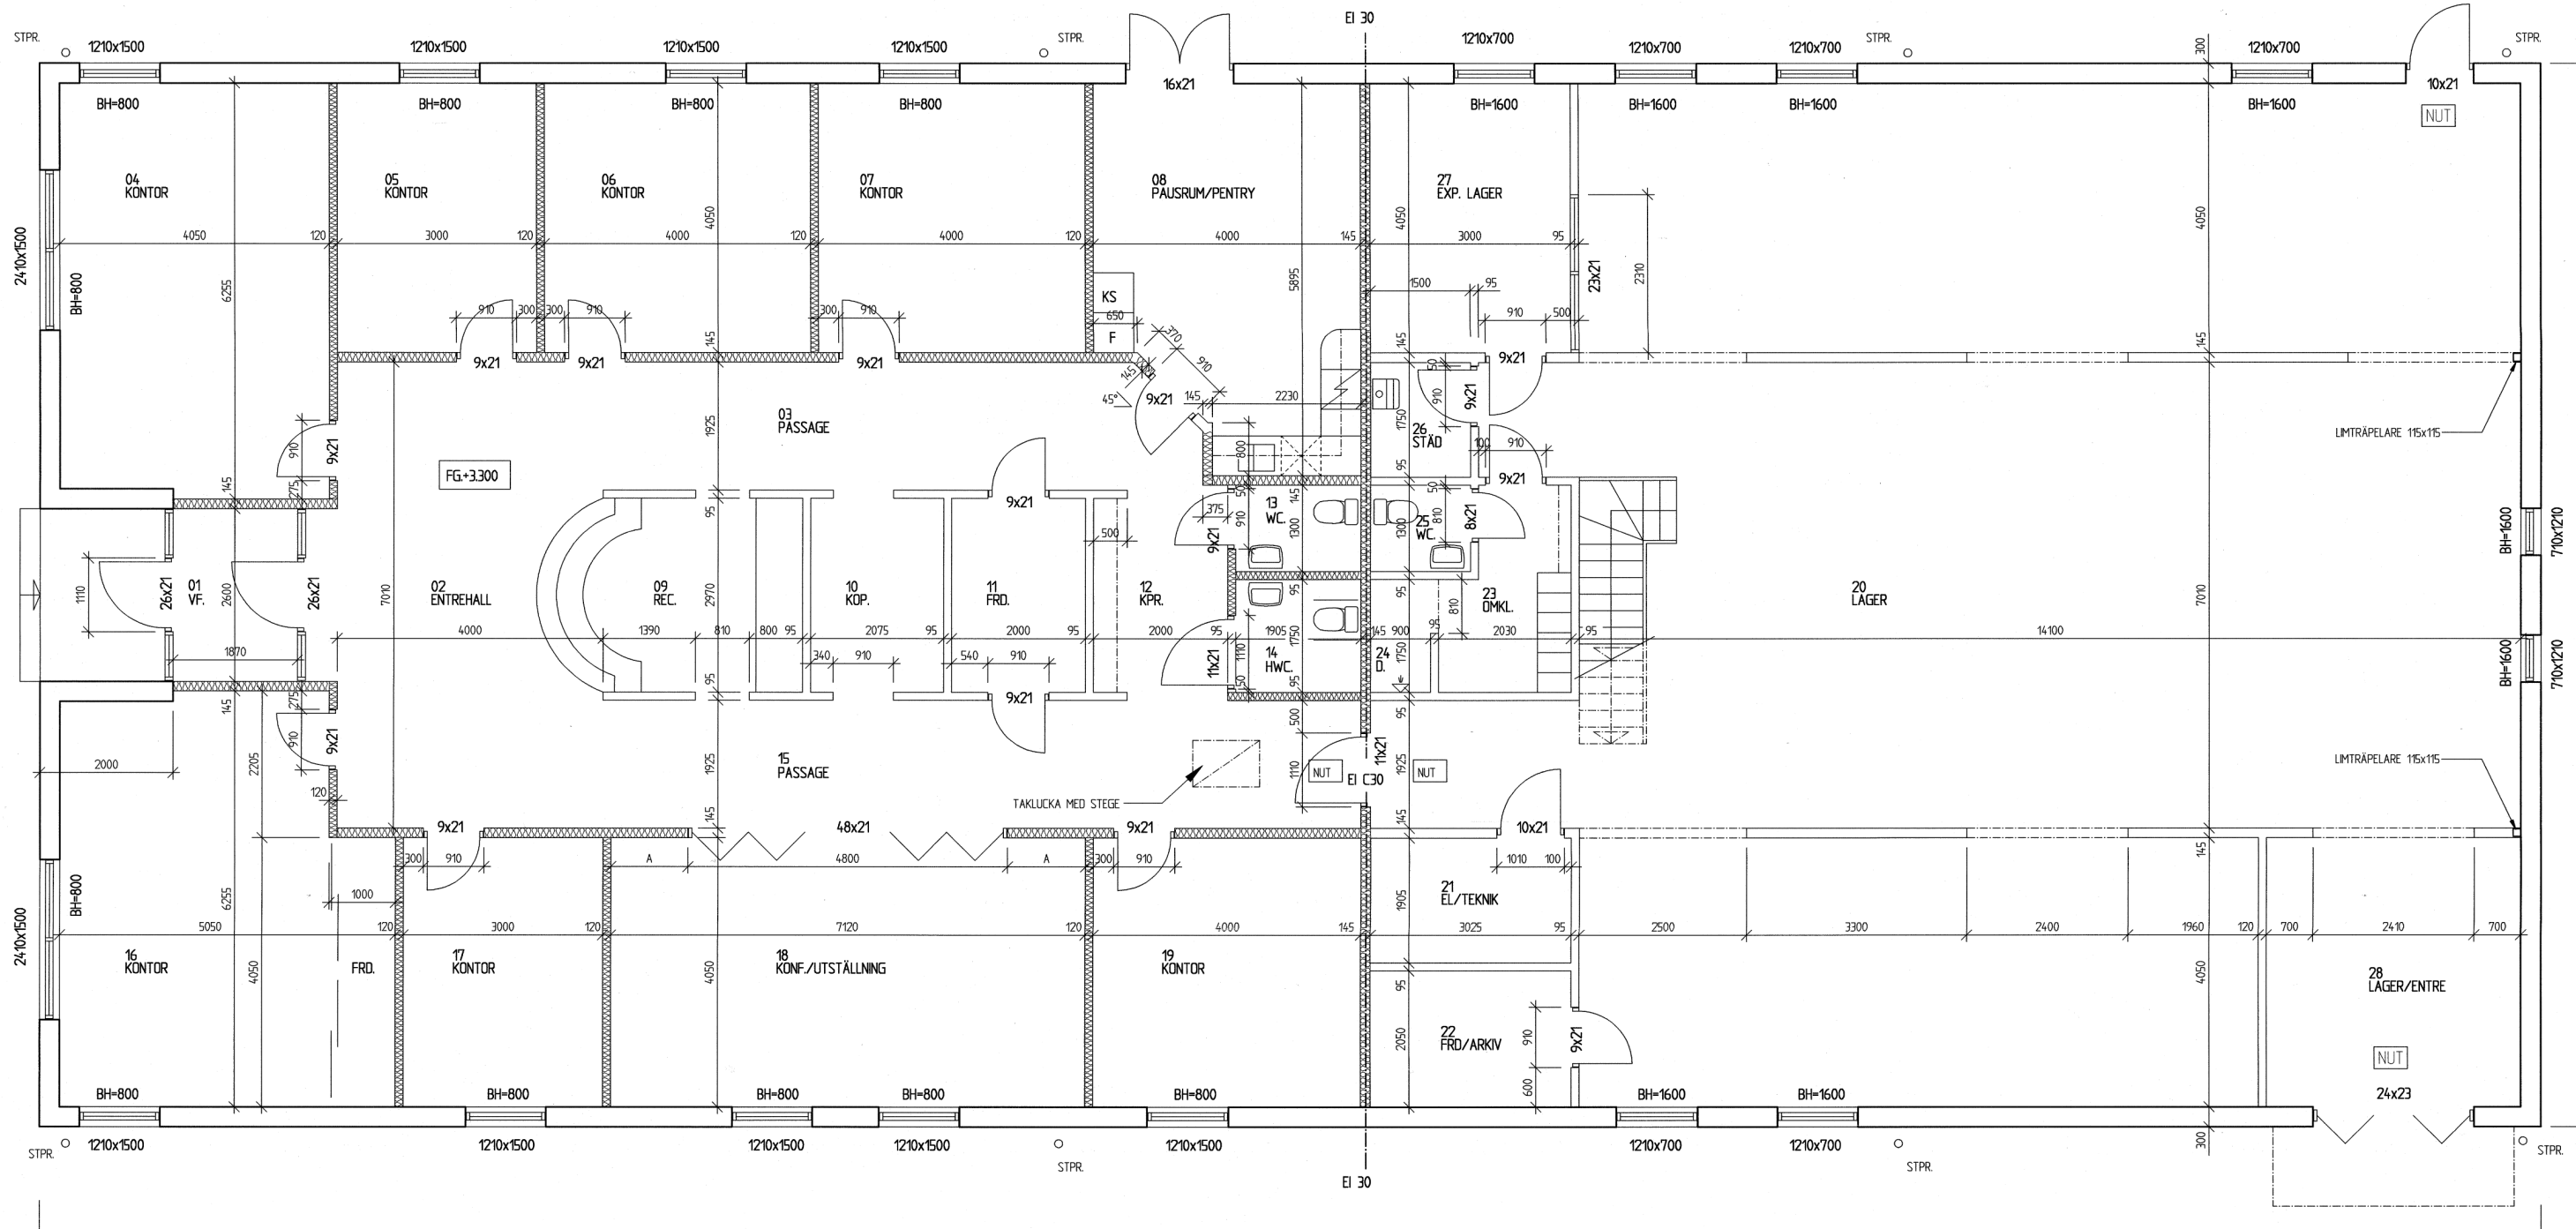

Komplettering Verkstaden 13

Byggherre Kenneth Gunnar Egle (Eurocos AB)
Adress Maskingatan 8
Fastighetsförteckning Verkstaden 13

Projektfas Bygglovshandlingar

Ritning	Planritning	Tegn. nr.	Rev.
	Befintliga förhållanden	B(99)1.01	
Rit. -	Granskare -	Datum 24.11.2024	Skala 1:100

