




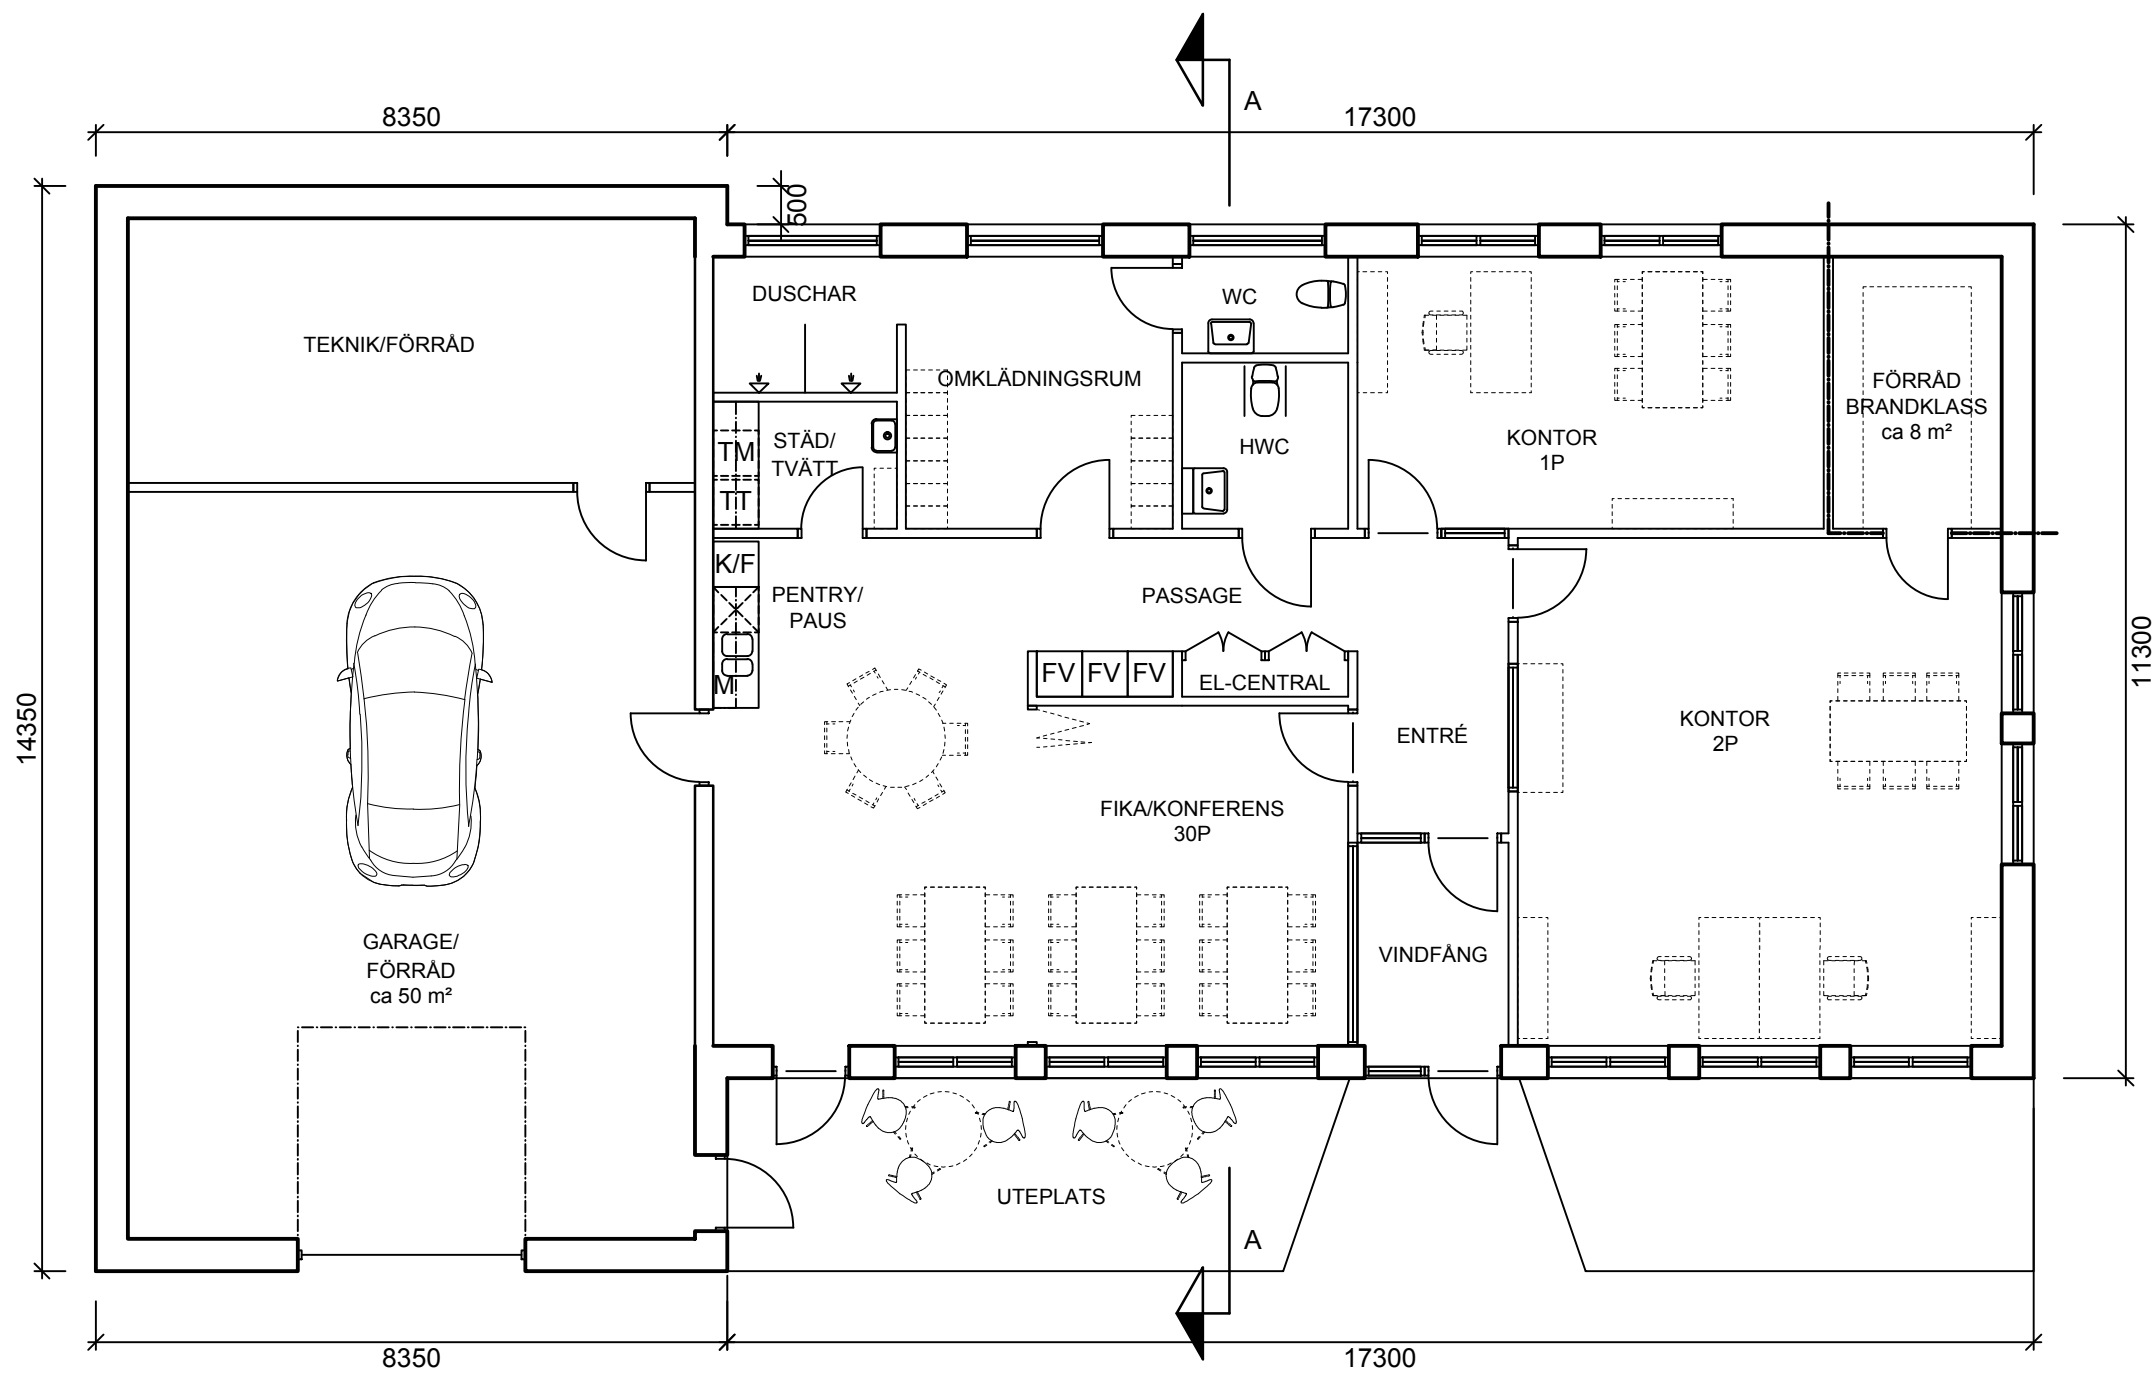

PLAN
Skala 1:100

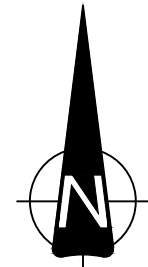

SITUATIONSPLAN
Skala 1:500

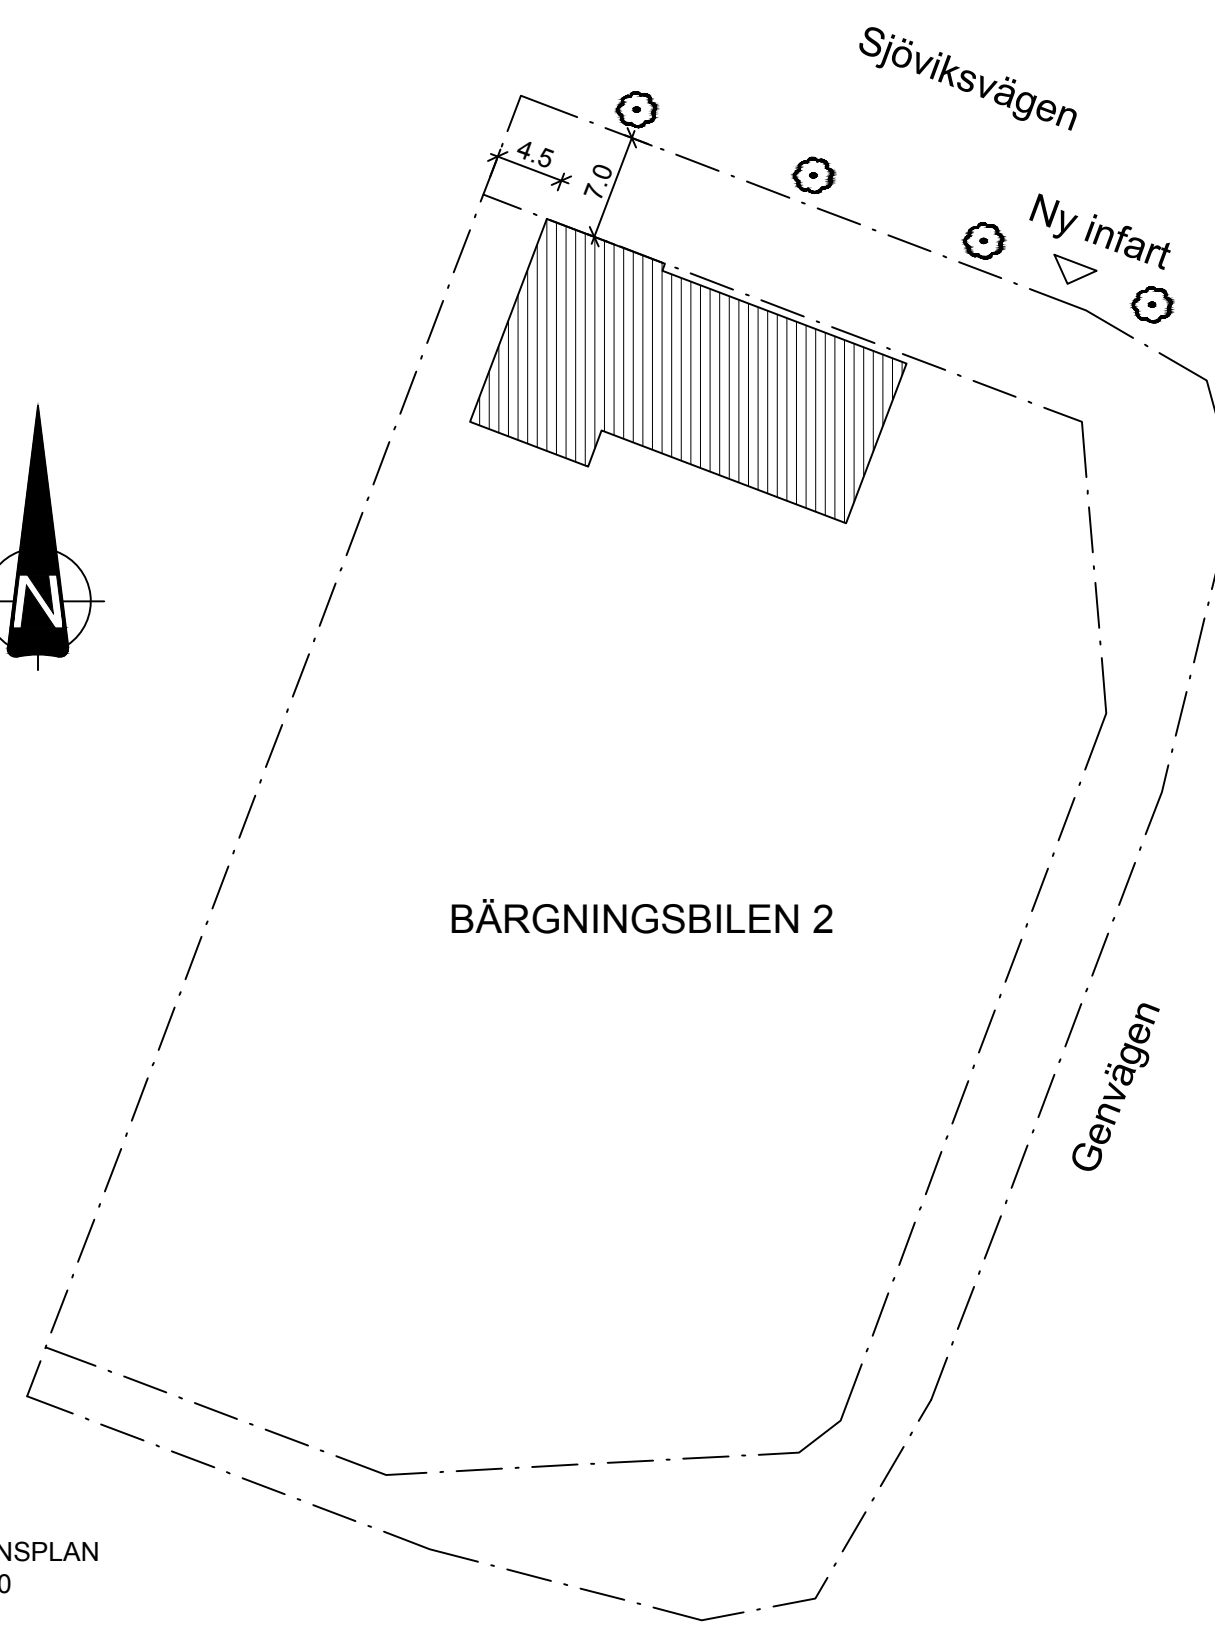

FÖRKLARINGAR

FASAD
Kontorsdel - Vit puts

Garage - Fibercementskivor, kulör grå.

TAK
Takpapp, kulör antracite


DÖRRAR
Stål, kulör mörkgrå

FÖNSTER
Aluminium, kulör mörkgrå


PORT
Aluminium, kulör mörkgrå

PLÅTAR
Mörkgrå


SKYLT
Endast markerat som förslag på placering.
Skylltlov söks separat.

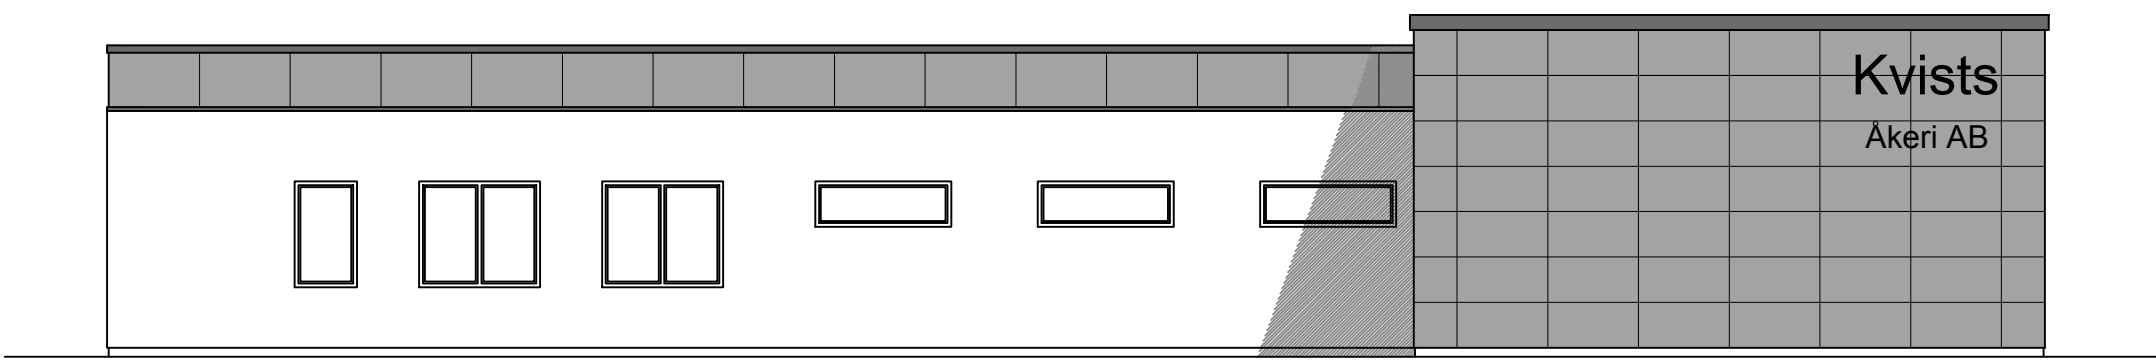


FASAD MOT NORR
Skala 1:100

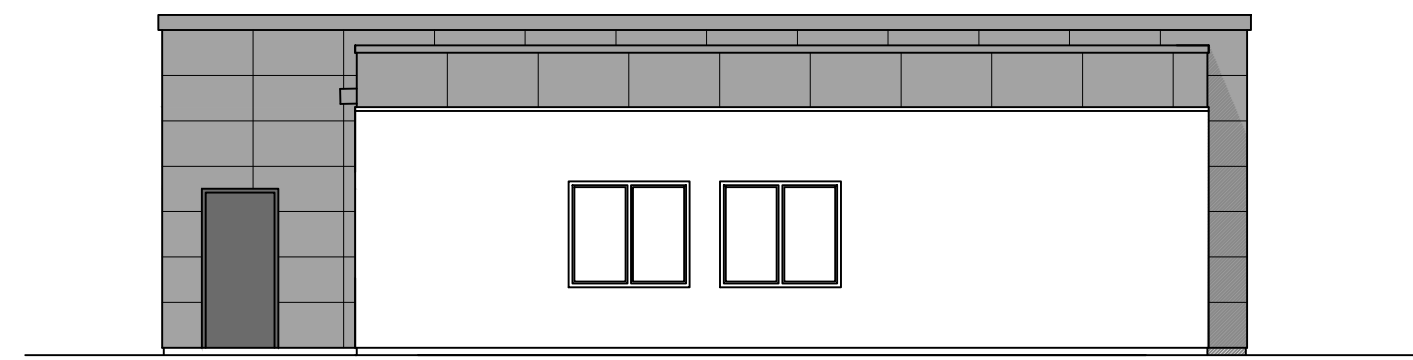


FASAD MOT ÖSTER
Skala 1:100

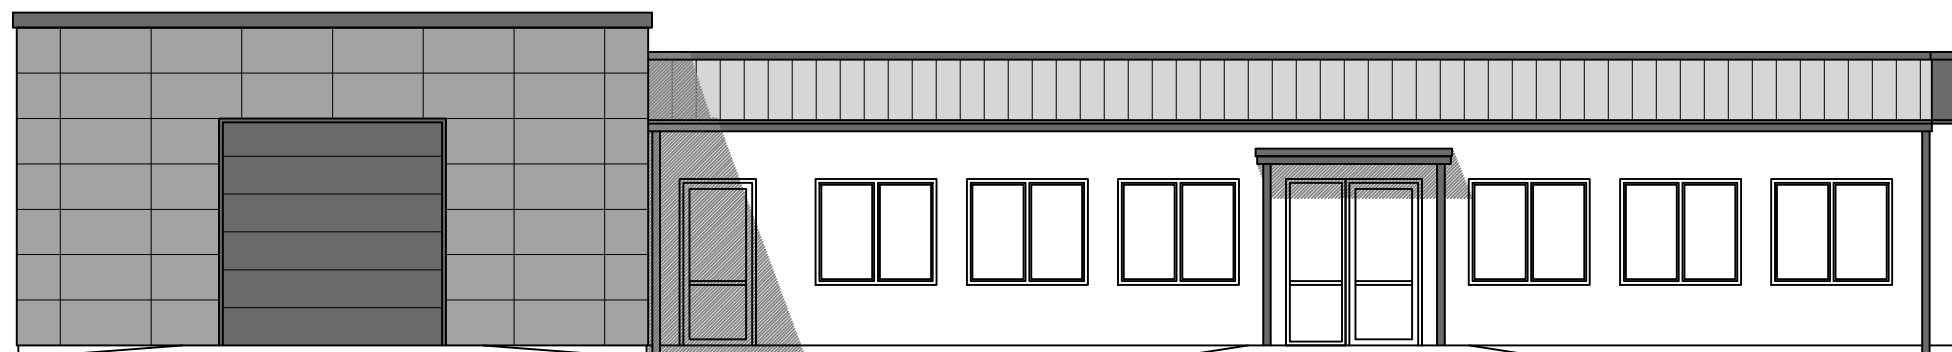

FASAD MOT SÖDER
Skala 1:100

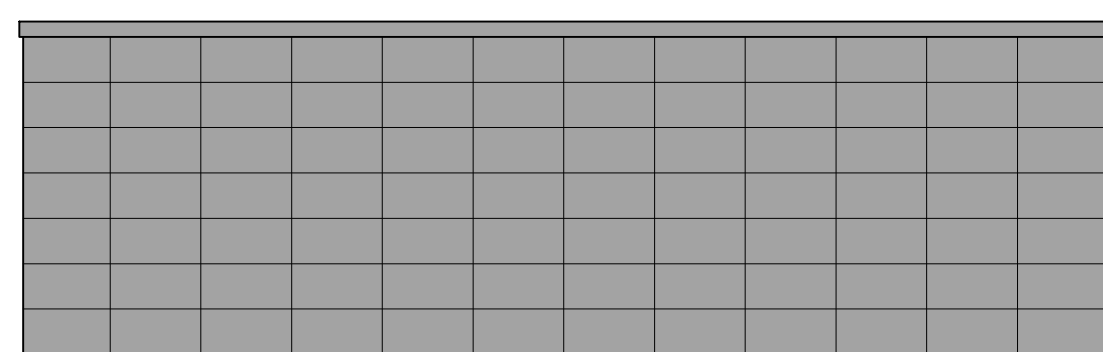


FASAD MOT VÄSTER
Skala 1:100

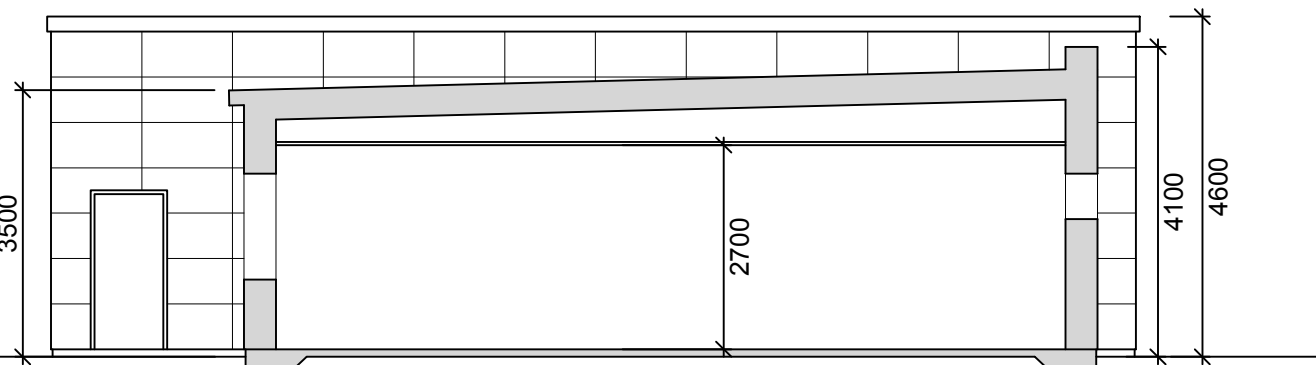

SEKTION A-A
Skala 1:100

METER

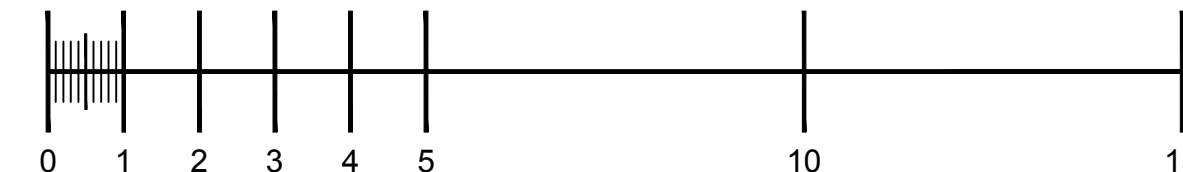

FORMAT A1 SKALA 1:100
FORMAT A3 SKALA 1:200

PROGRAM/VERSION:
AUTOCAD ARCHITECTURE 2015

A		PLACERING BYGGNAD	MS	17-03-02
BET	ANT	ÄNDRINGEN AVSER	SIGN	DATUM
BYGGLOVSHANDLING				
BÄRGNINGSBILEN 2, TRELLEBORG				
nesso ARKITEKTUR gsm@nesso.se 211 20 1010 040-30 30 45 info@nesso.se www.nesso.se				
UPPDRAG NR	RITAD AV		HANDLÄGGARE	
13678	M. SJÖSTRAND		M. SJÖSTRAND	
DATUM	ANSVARIG			
2017-02-01	MARCUS SJÖSTRAND			
NYBYGGNAD KONTOR/GARAGE				
PLAN, SEKTION, FASADER				
SKALA	NUMMER			I BET
1:100	A-40.0-1110			A