

Ystads kommun
Samhällsbyggnad, GIS o mätning

☒ Nybyggnadskarta
☐ Situationsplan Datum
2011-06


Ärendnr

Fastighet del av Öja 1:7 (Startmotom 1)				Planer och bestämmelser Datum			
Gatuadress		Areal kvm		Fastigheten bildad eller reg. Detaljplan laga kraft 1972-01-04 Genomförandetiden utgår			
Kommun Ystad		Registerområde Ystad		☐ Se bifogad beskrivning			
Kartan upprättad av Elisabeth Hansson				0,0 Markhöjd +0,0 Gatu höjd vid tomtgräns +0,0 Fastställd höjd			
Åtgärd	Datum	Höjd	Avseende	Sign	Ledningsupp. Typ	Vattengångens höjd i förb. punkt	Diameter i förbindelsepunkt
Bygglov					Vatten		
					Dagvatten		
Utstakning					Spillvatten		
Kontrollmät.							
Skala 1:1000		Koordinatsystem i plan SWEREF 99 13 30		Koordinatsystem i höjd RH-00		Beteckningsstandard HMK-Ka.D	

§ 128 delegation
Av bygghuvudarkitekten
beviljat bygglov.
Ystad 2012-05-07
P. Lundquist
/enligt uppdrag

PH 2011-07-18 WOJ/wim
Kompl 2012-03-22 WOJ/wim
Rev. 2012-04-04 WOJ/wim

OBS! Kontakta Samhällsbyggnad / VA-enheten för information om vatten och avlopp.

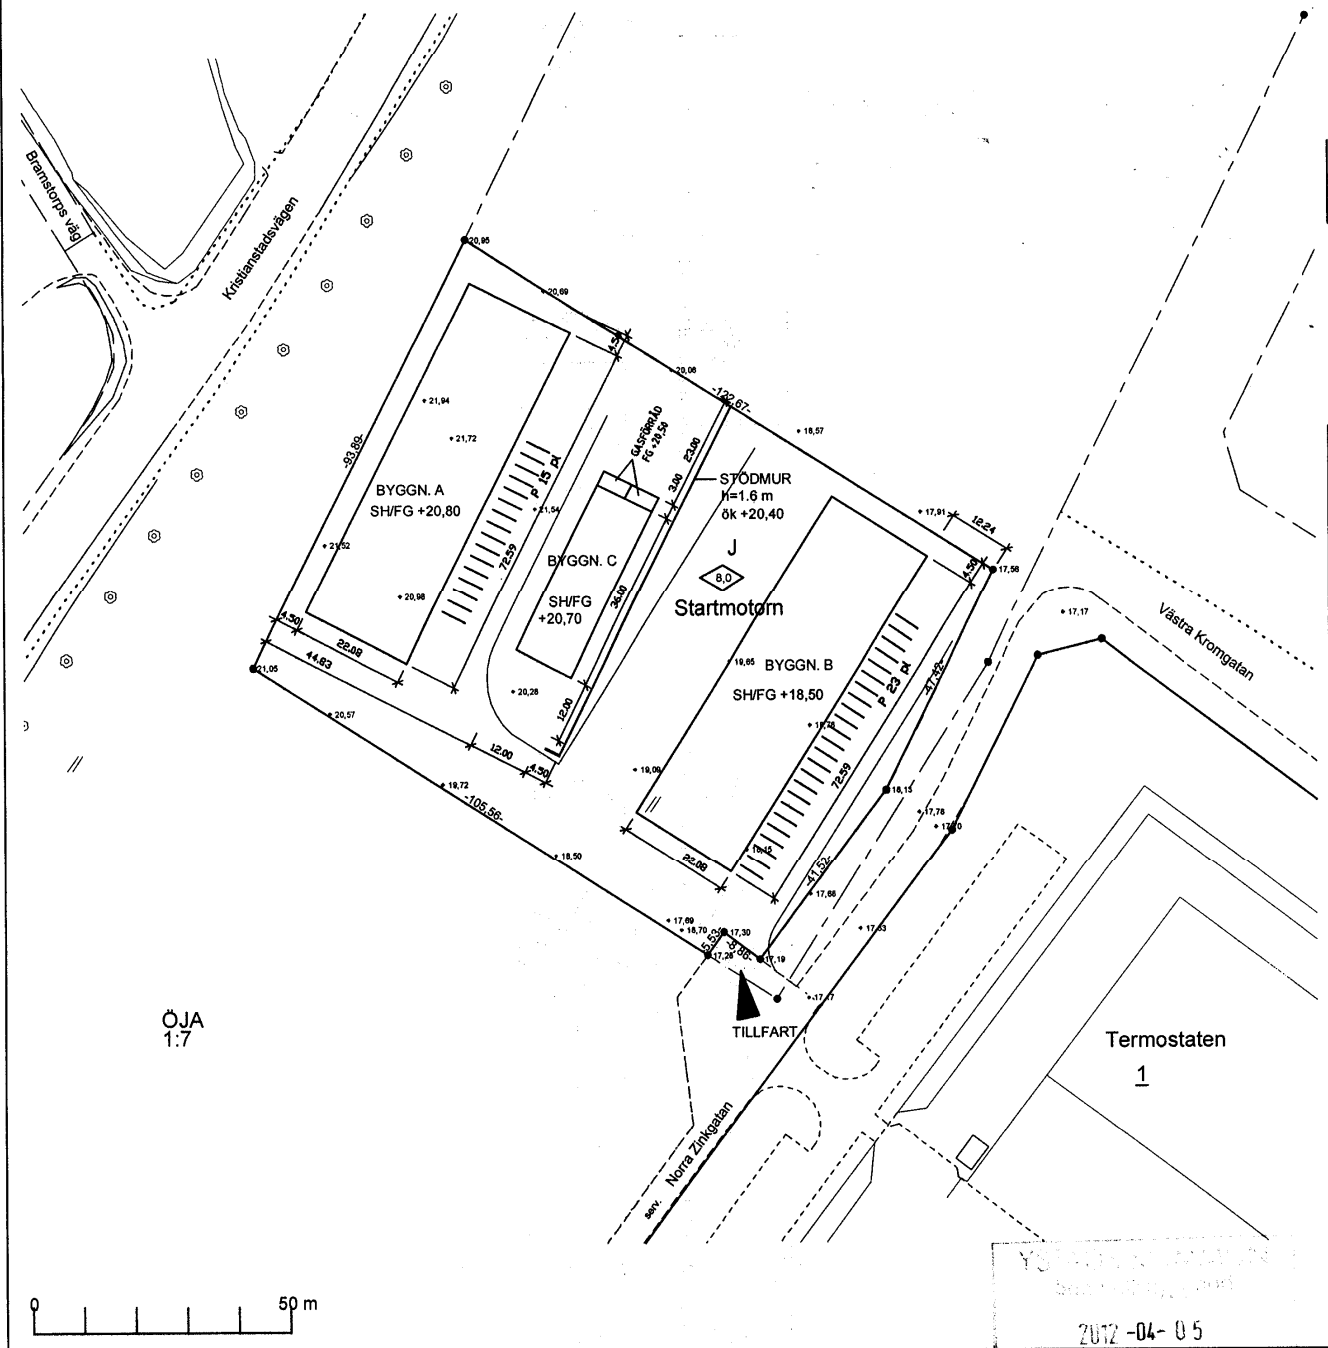

2012-04-05

2012-0101

232-13