




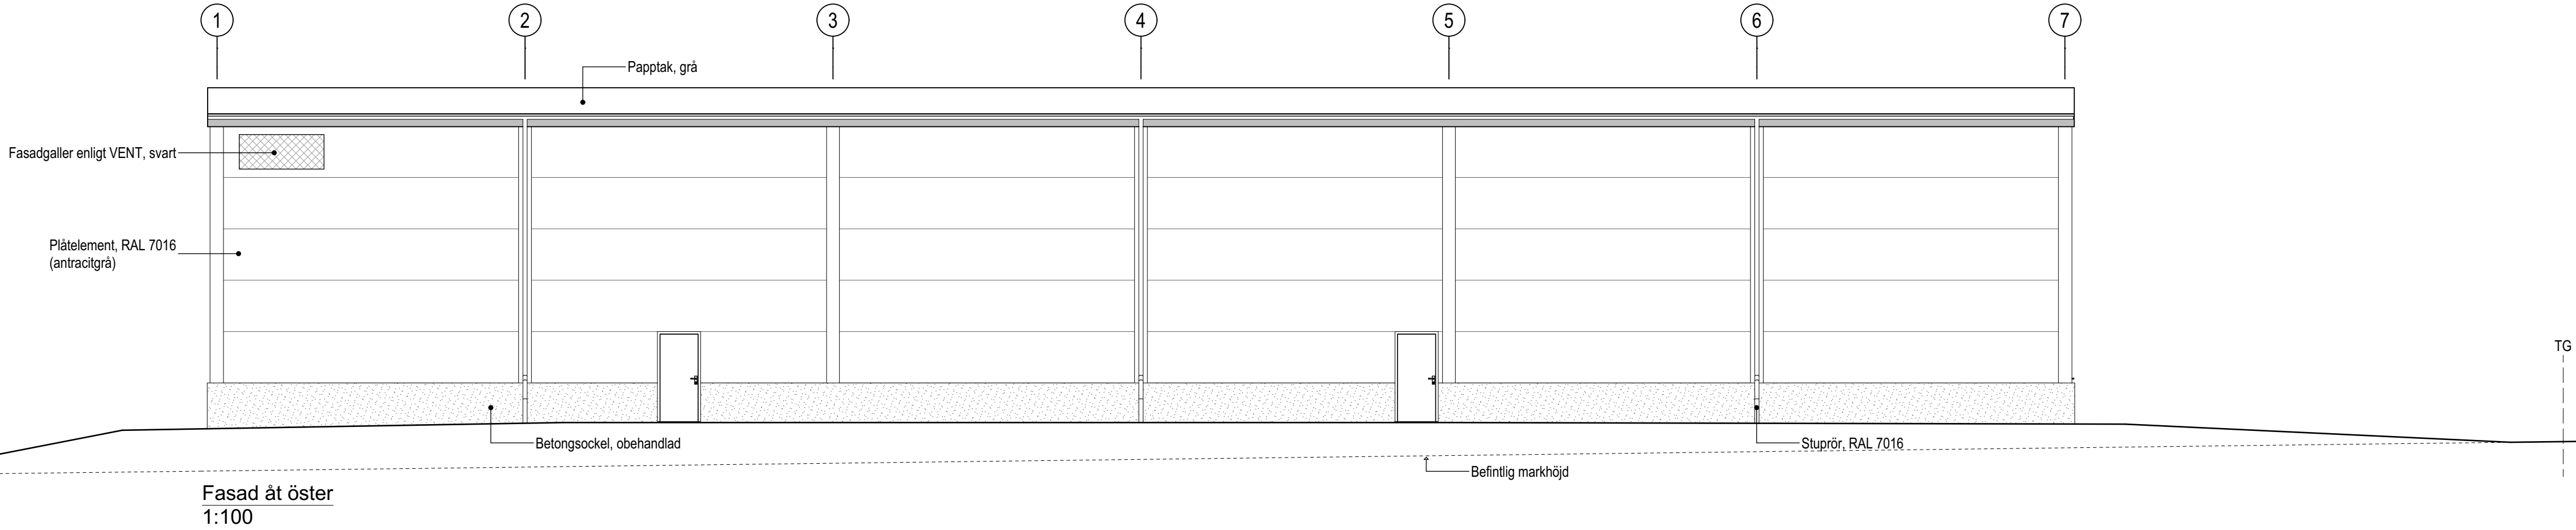


Fasad åt öster
1:100

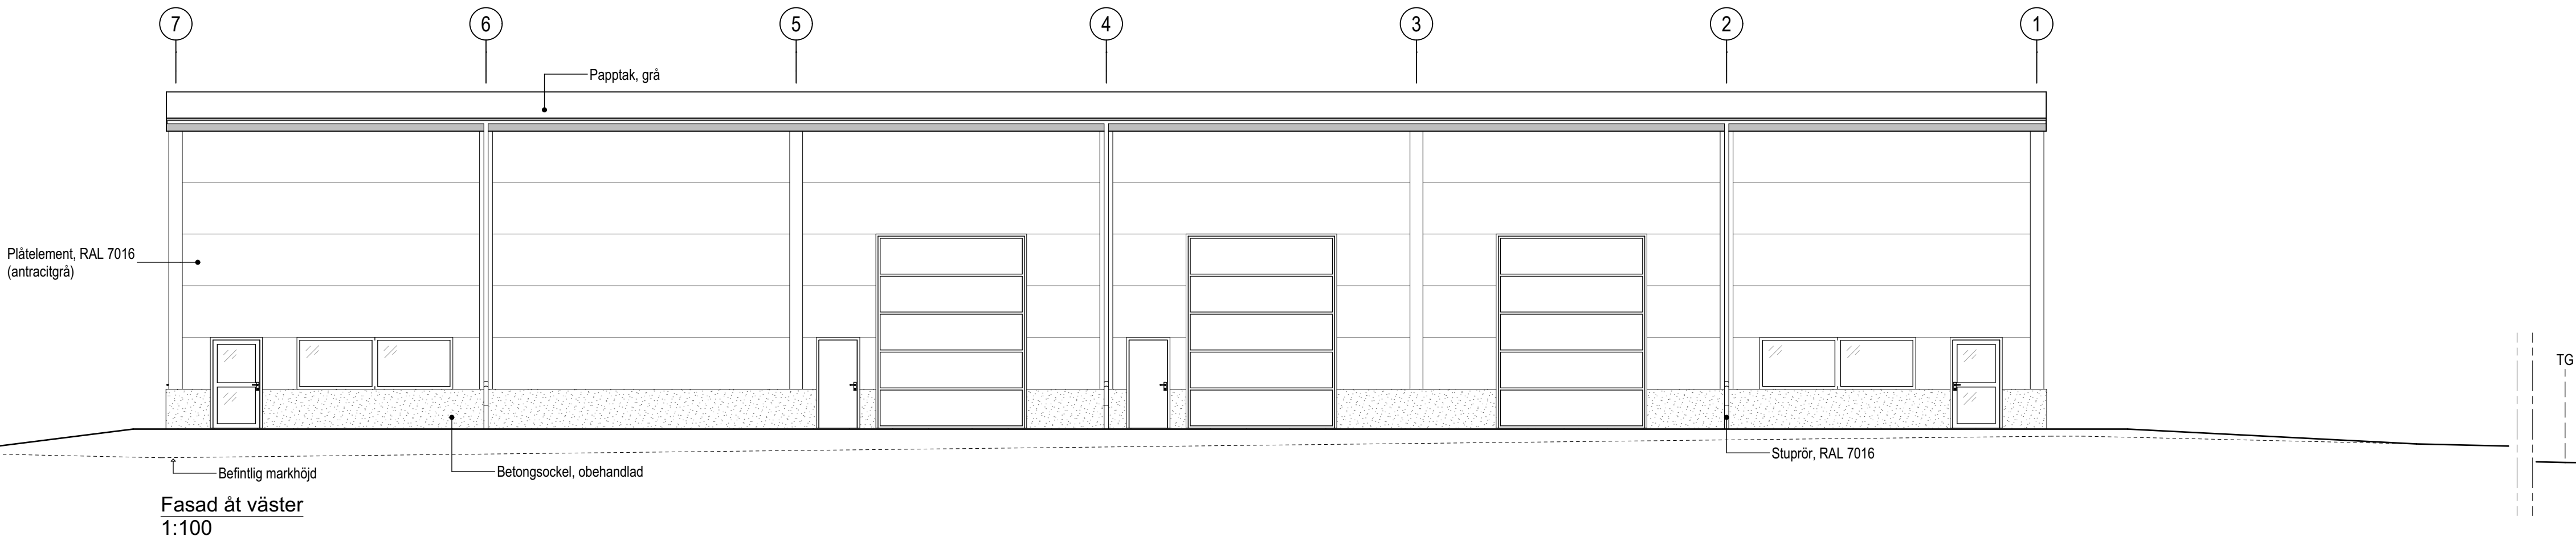

Fasad åt väster
1:100

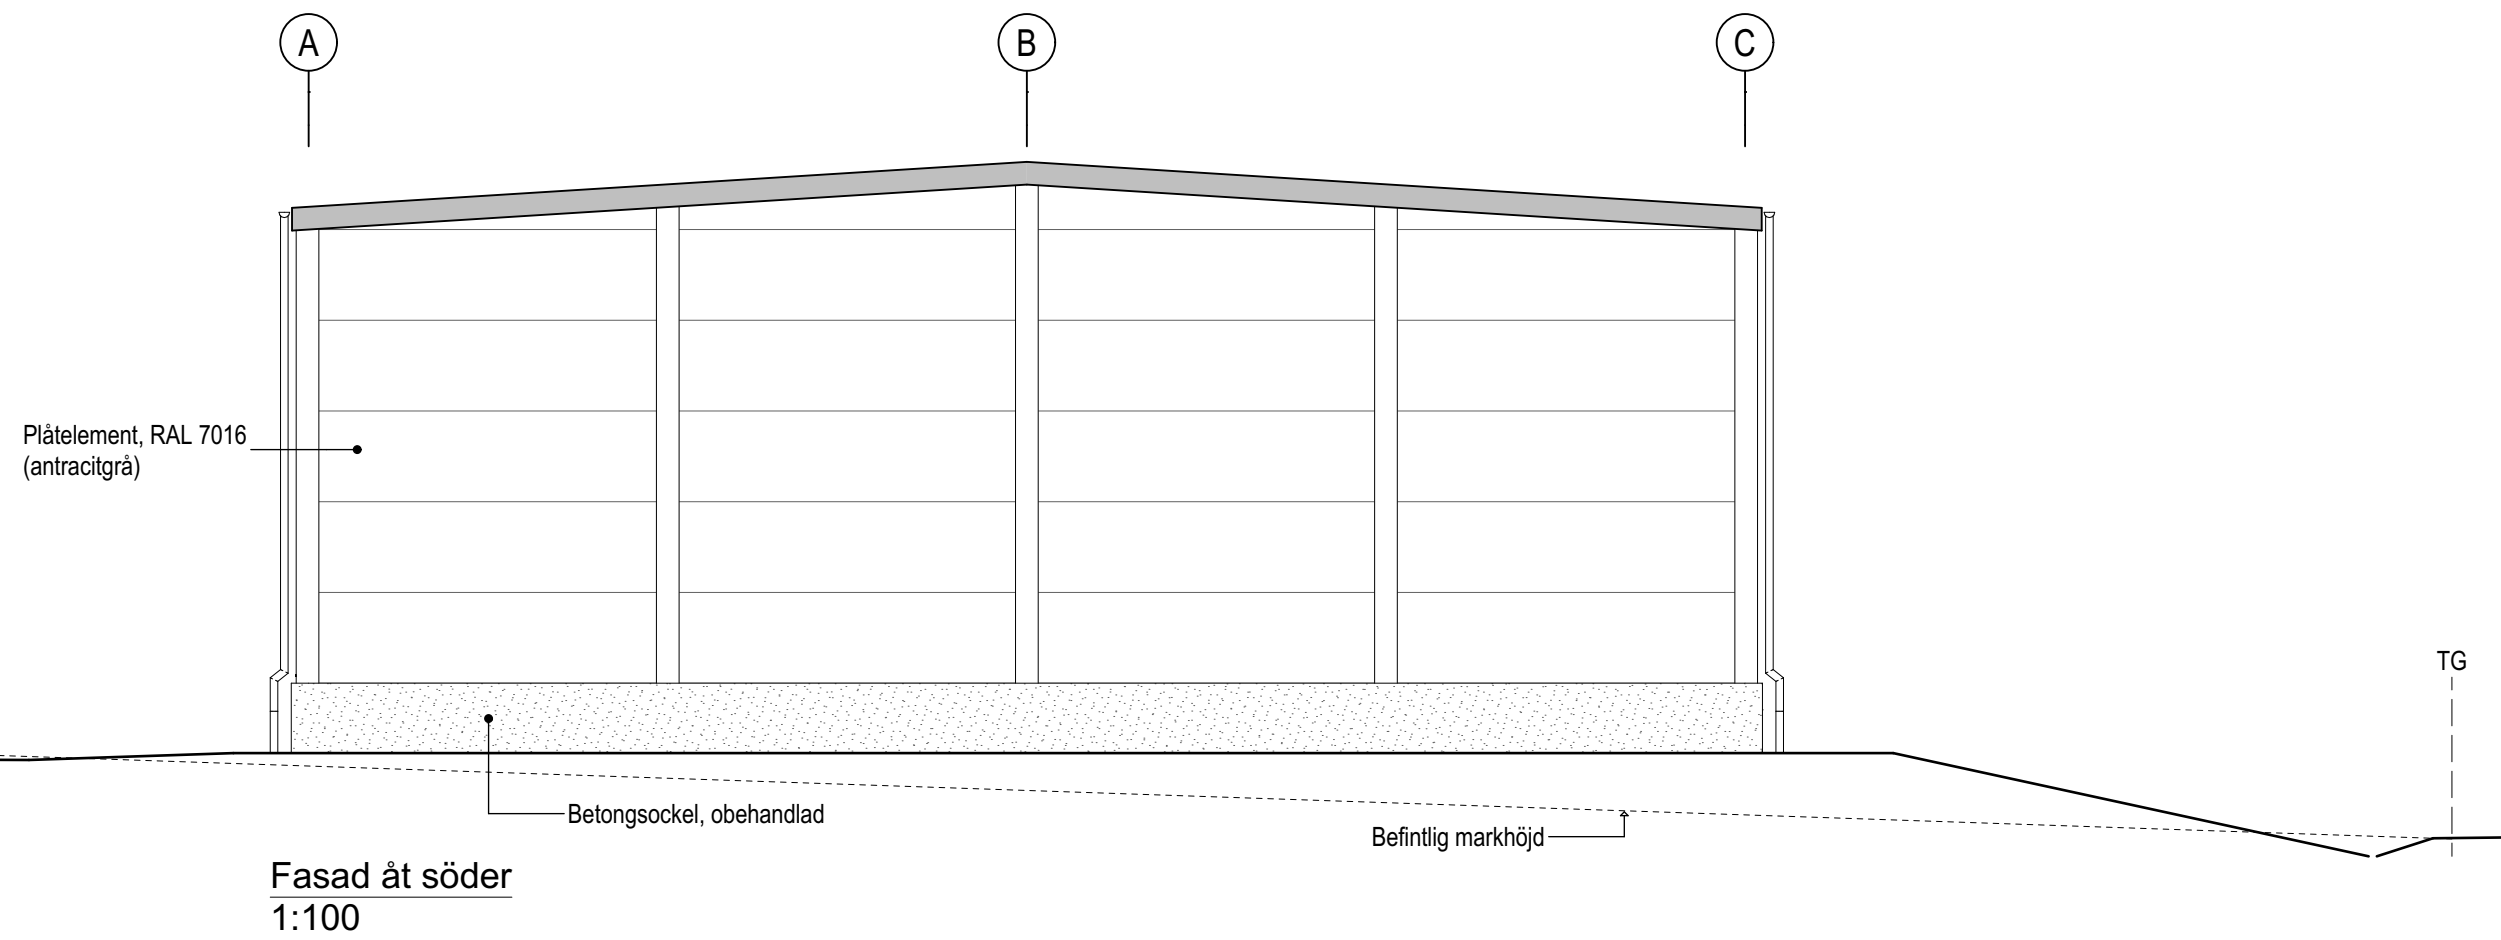

Fasad åt söder
1:100

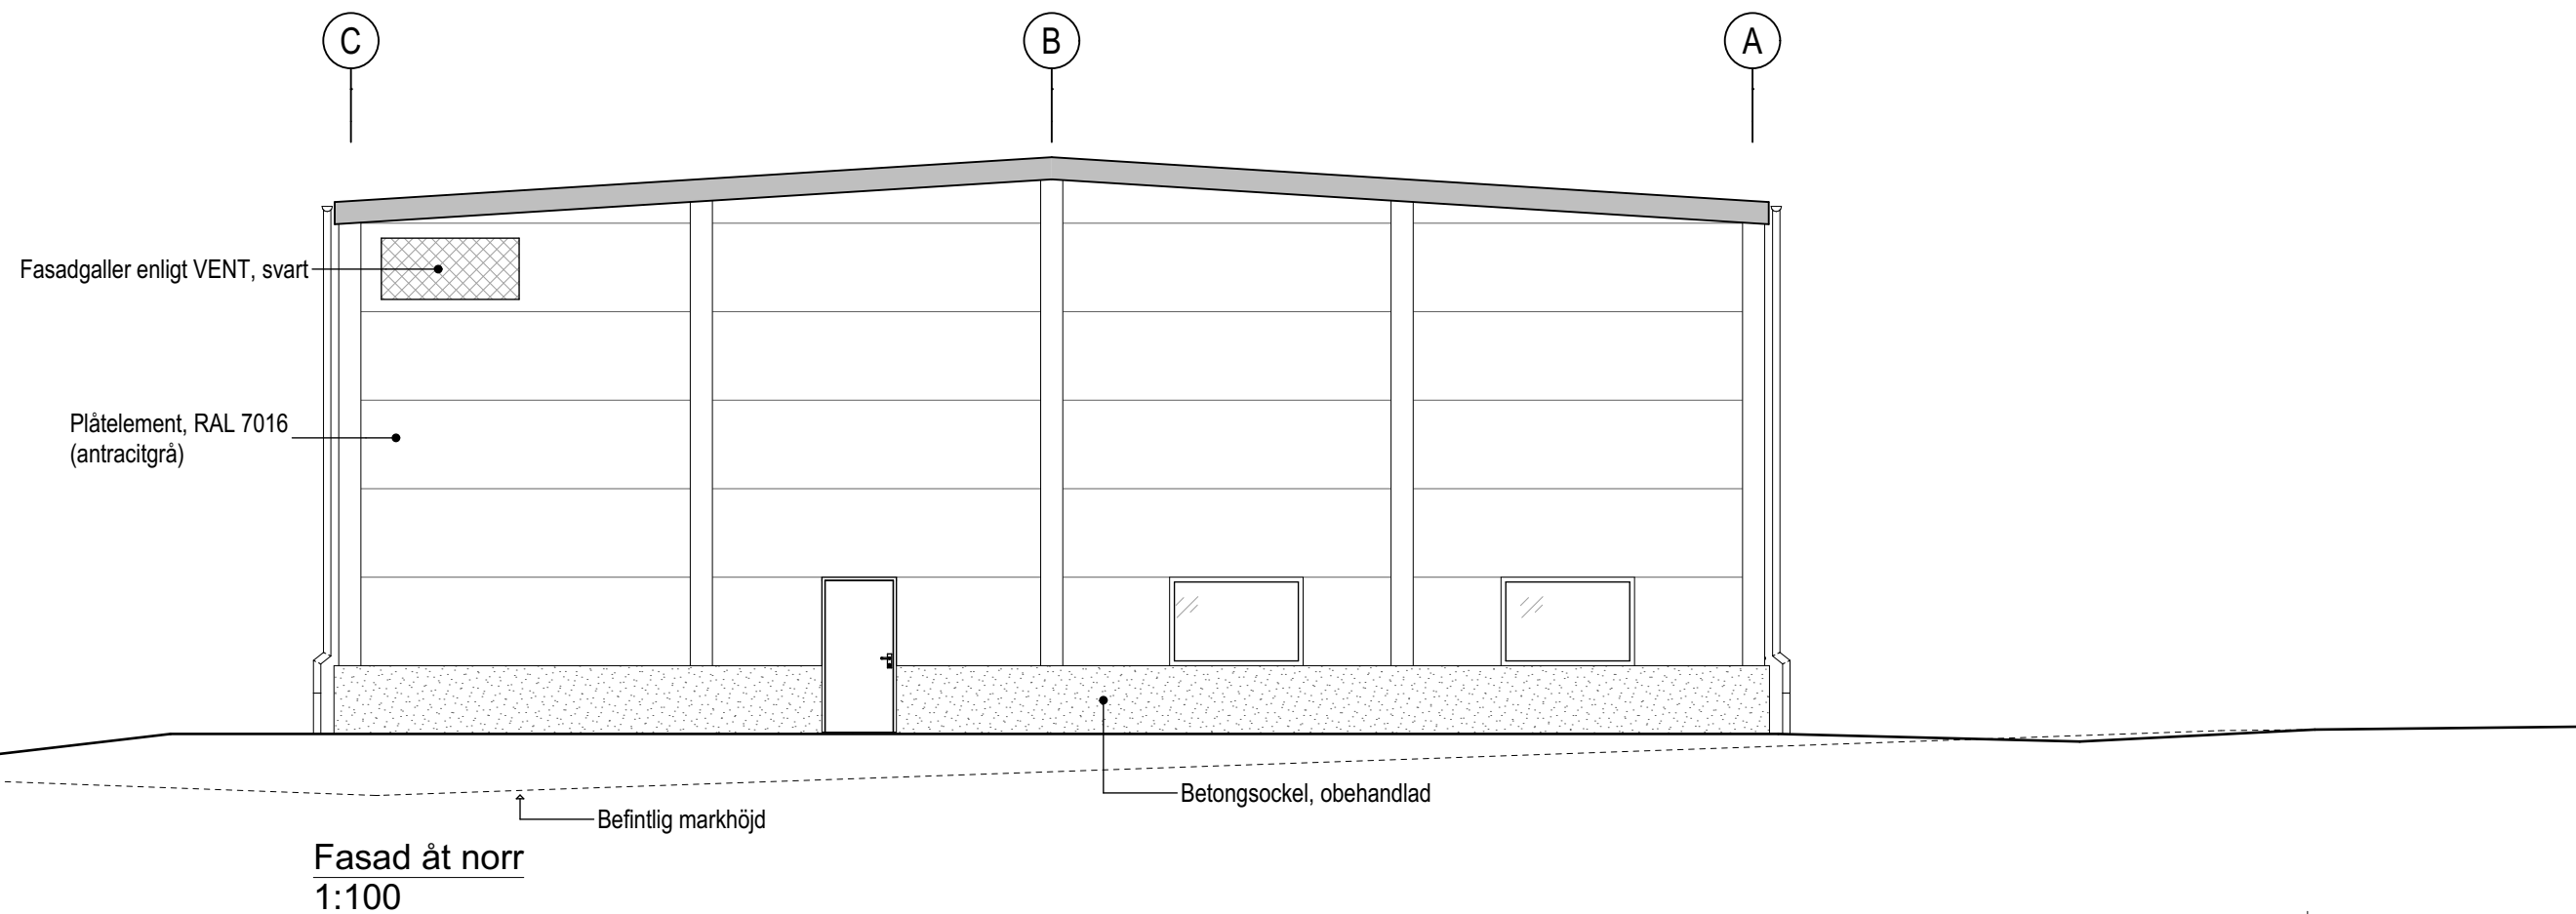

Fasad åt norr
1:100



FÖRKLARINGAR OCH FÖRESKRIFTER

Alla mått anges i millimeter

KULÖRER

Stuprör, hängrännor, krönplåtar, anslutningsplåtar o dyl i kulör RAL 7016 (Antracitgrå).

Dörrar av stål, kulör RAL 7016 (Antracitgrå)

Entrédörrar av stål, kulör RAL 8004 (Kopparröd)

Fönster av aluminium, kulör RAL 7016 (Antracitgrå)


Portar, kulör RAL 8004 (Kopparröd)

BET	ANT	ÄNDRING AVSER	DATUM	Sign.
-----	-----	---------------	-------	-------

BYGGHANDLING

HALMSTAD 3:142

HALMSTAD KOMMUN

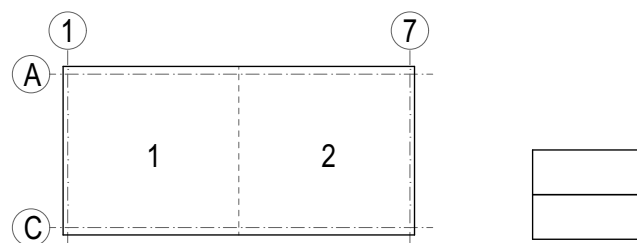

TAGE & SÖNER

A	Arkitekterna Krook & Tjäder AB	
K	WSP Sverige AB	
KS	Tage & Söner	
E	Elab	
V	AB Oscar Hansson	
VS	AB Oscar Hansson	
M		

UPPDRAG NR	RITAD AV	HANDLÄGGARE
5023.015	Jonas Carlström	Jonas Carlström
DATUM	ANSVARIG	
2023-10-06	Jonas Carlström	

NYBYGGNATION AV VERKSAMHETSLOKALER

Fasader	NUMMER	BET
SKALA A1 1:100	A-40-3-100	