


RITNING OCH MÅTT BASERAS PÅ ETT ORIGINAL. VISS AVVIKELSE KAN DÄRFÖR FÖREKOMMA.



Skala 1:100 i A3 -Format

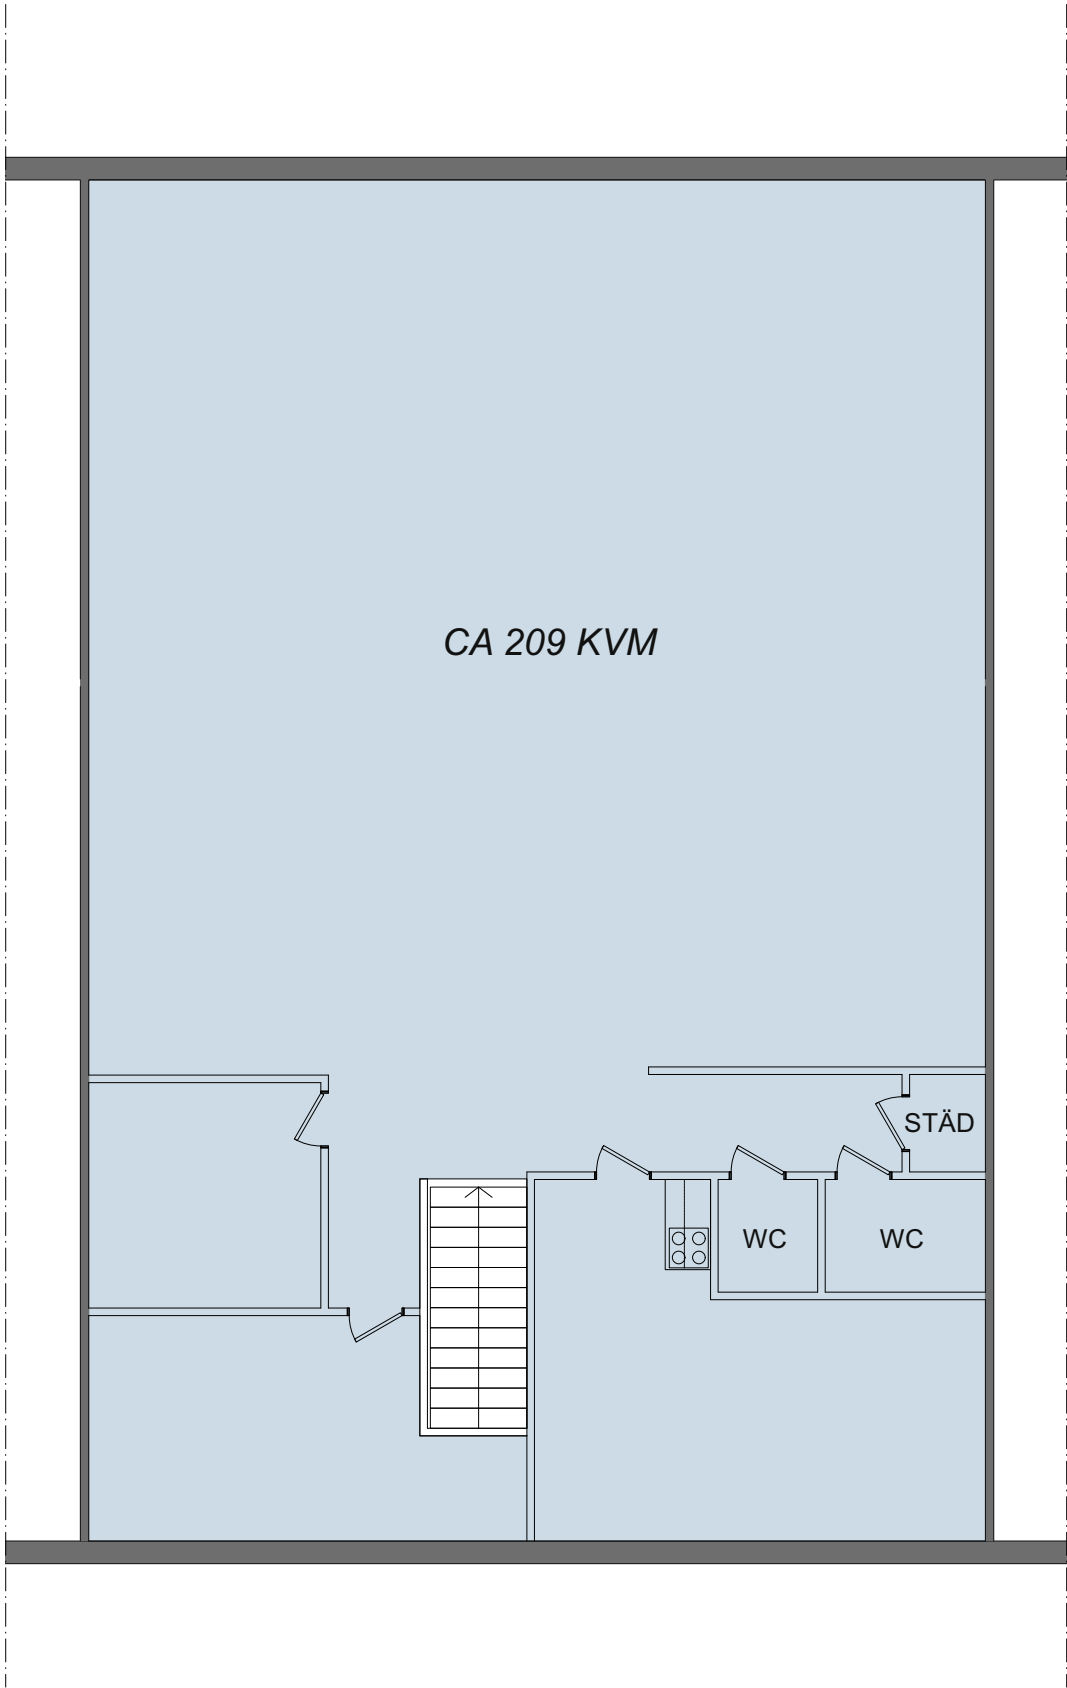

VAKANT, CA 209 KVM

2022-10-20.NN



FöretagsParken

KUNGSBACKA
VARLA 6:17
KABELGATAN 2G
DEL AV BYGGNAD

