



FASAD MOT NORDVÄST

1 : 100

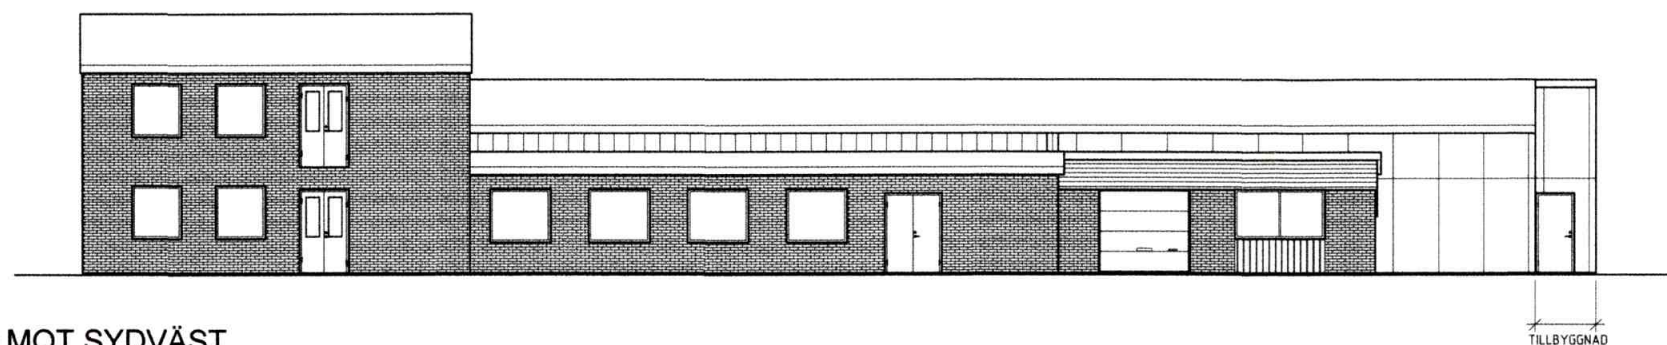


FASAD MOT SYDVÄST

1 : 100

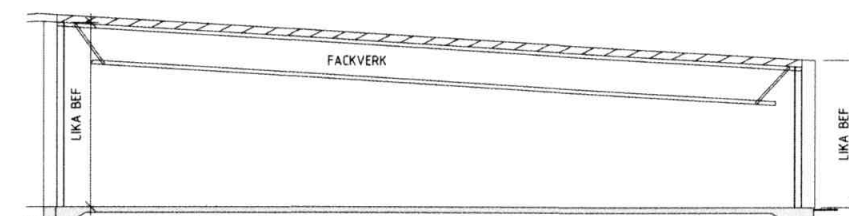


SEKTION A

1 : 100

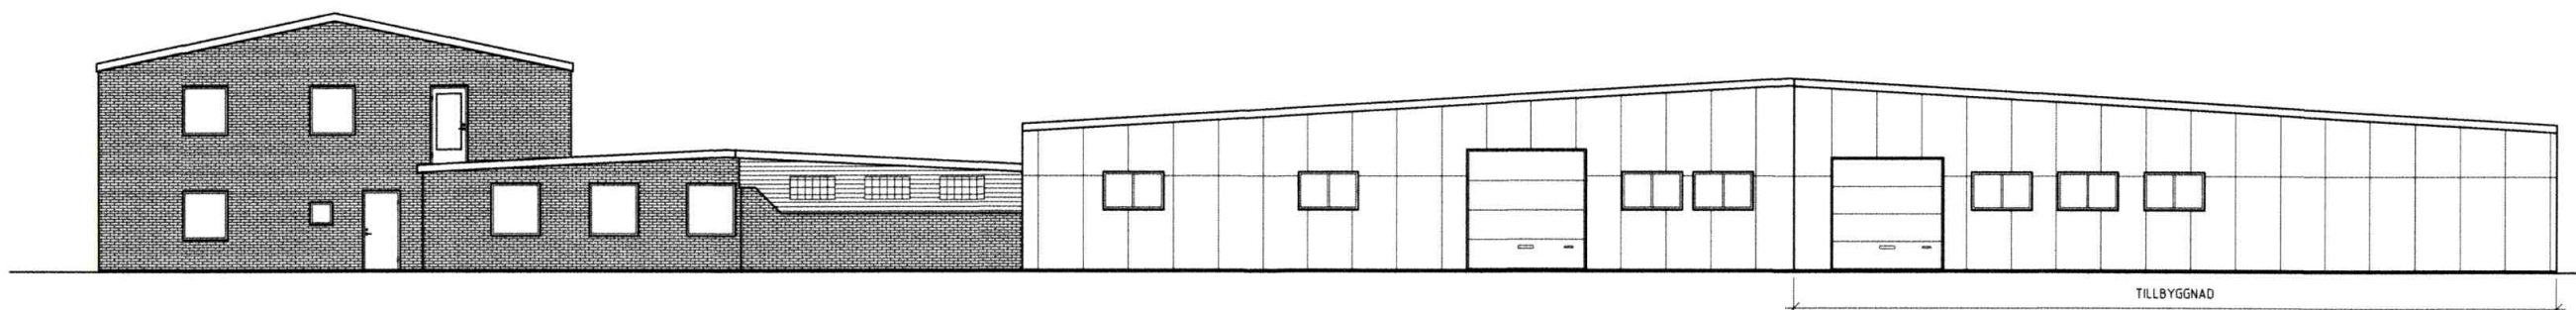


FASAD MOT SYDOST

1 : 100

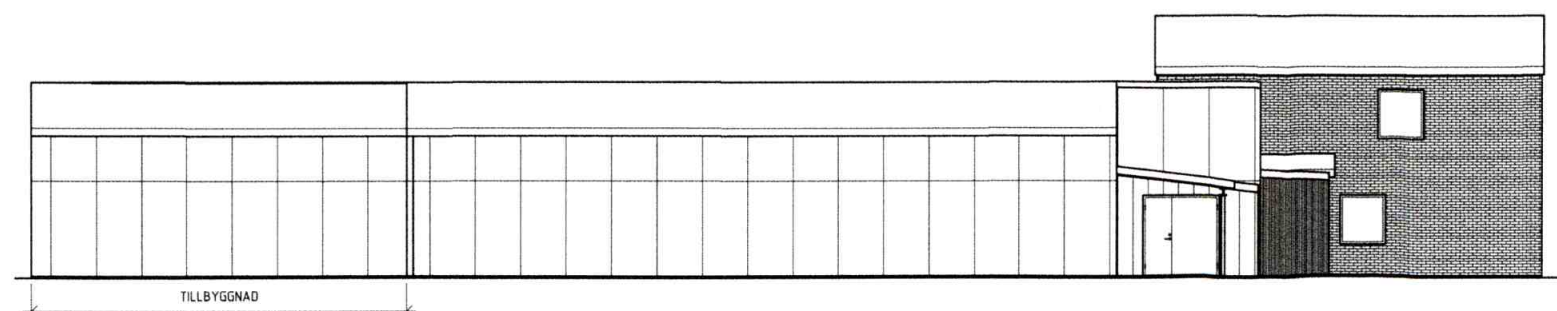

FASAD MOT NORDOST

1 : 100

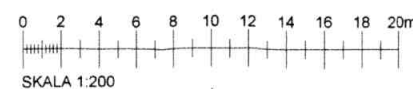

BET	ANT	ÄNDRINGEN AV SEK	SEK	DATUM
MEKATOR				
BYGGLOVSHANDLING				
Modern Building Consulting Borås AB				
				
Sikro Fyrtogsgatan 6 800 01 Borås				
BOX 413, 800 12 Borås				
Telefon 070 - 600 30 25				
A	MEC BORÅS AB			
K	KONSTRUKTÖR			
E	Elprojektör			
V	VVS-projektör			
L	Landskapsarkitekt			
UPPDRAG NR 14-1063		RITAD AV J.HJ		HANDL. AGGARE J.HJ
DATUM 2014-10-13		ANSVARIG J. HJALMARSSON		
TILLBYGGNAD SLÄTTHULT 1:80 BORÅS STAD FASADER OCH SEKTION				
SKALA 1 : 100	NUMMER A-40.4-10		BET	

ORIGINAL A1