




RITNING OCH MÅTT BASERAS PÅ ETT ORIGINAL. VISS AVVIKELSE KAN DÄRFÖR FÖREKOMMA.

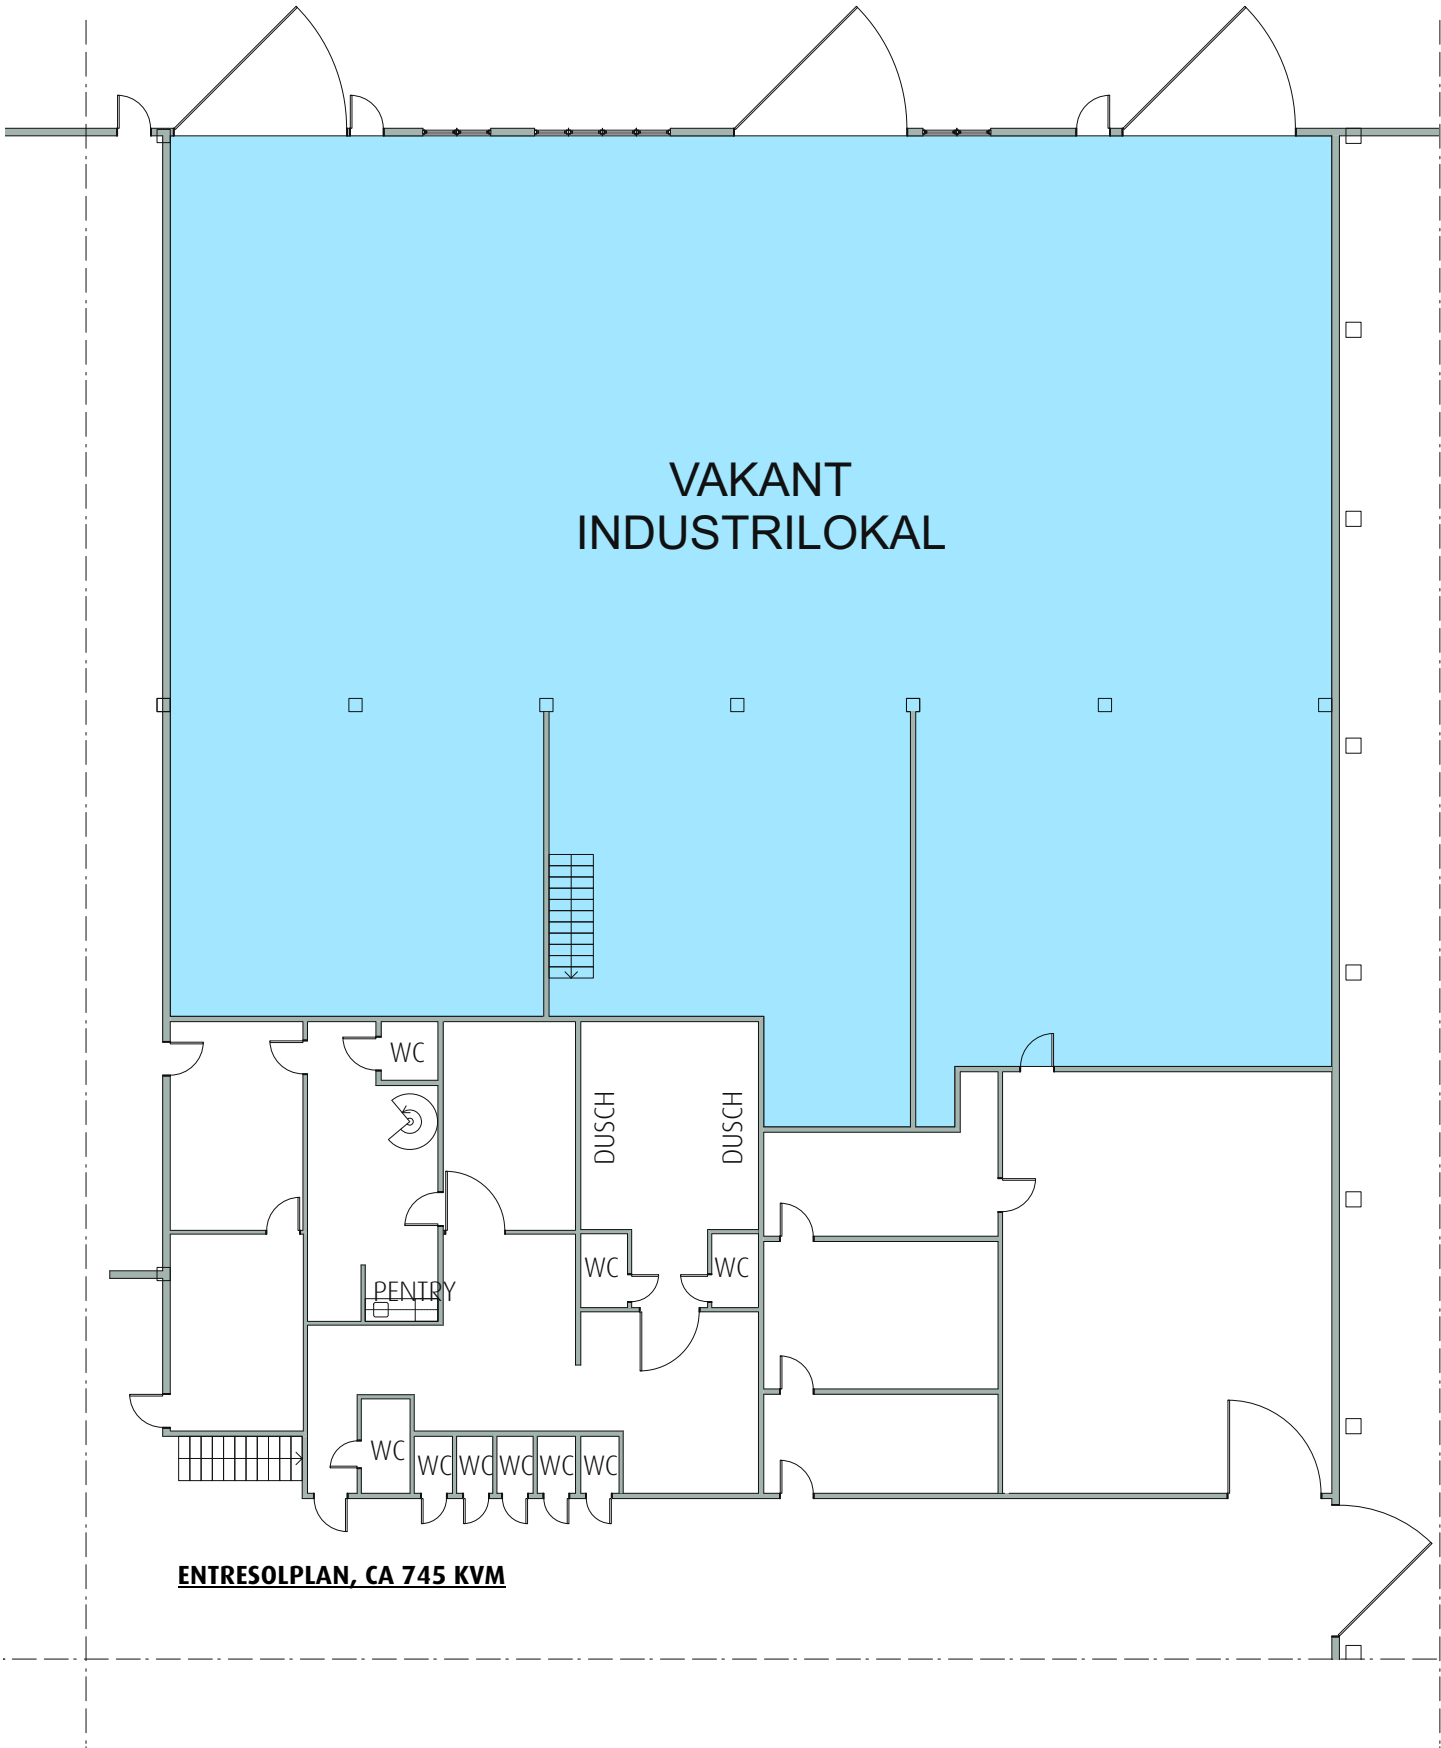

ENTRESOLPLAN, CA 745 KVM

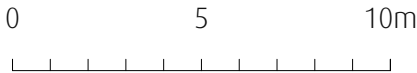

Skala 1:200 i A3 -Format

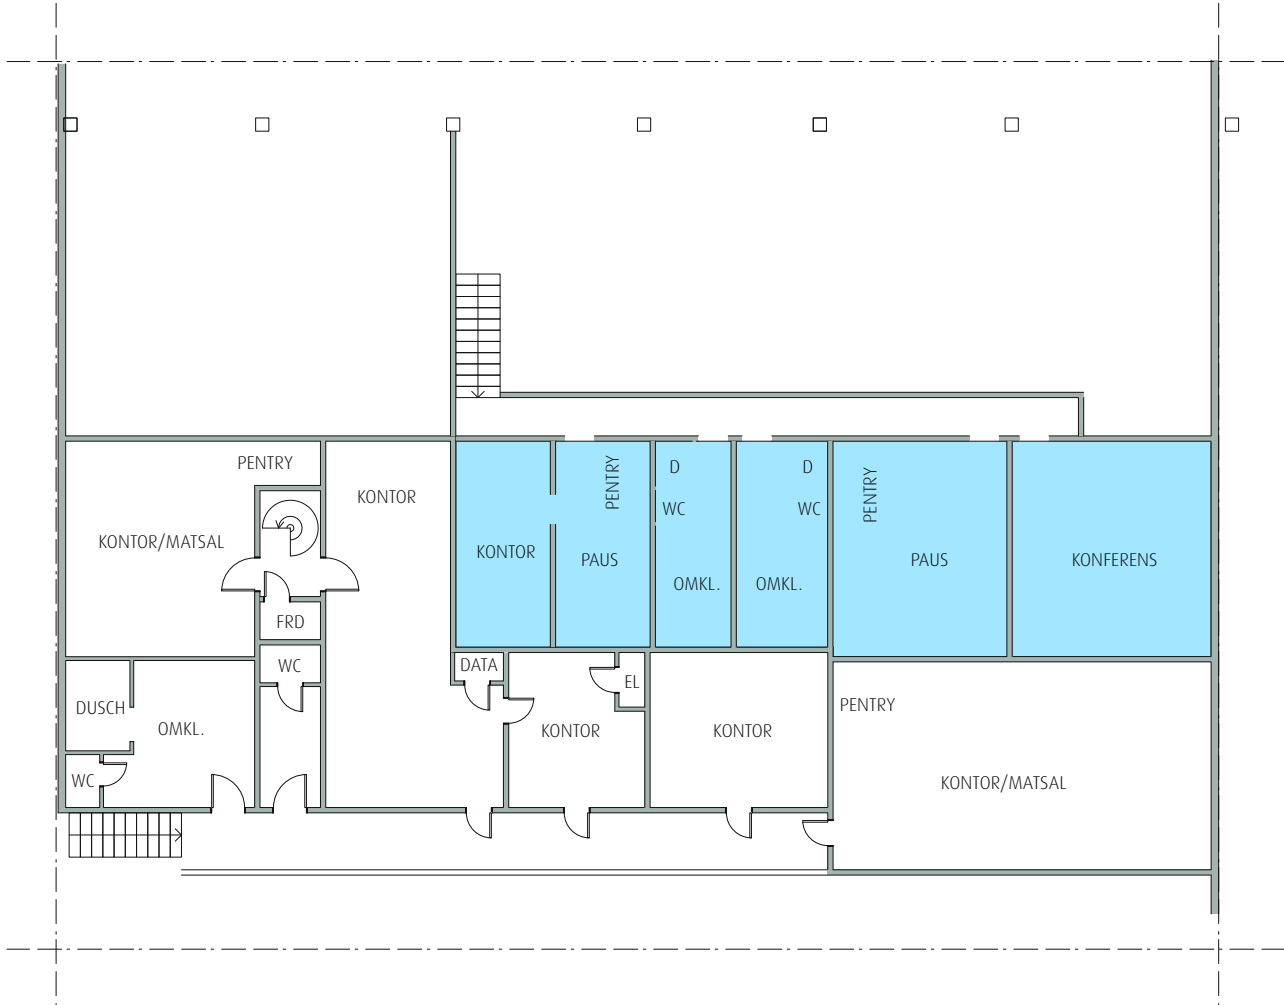

ENTRESOLPLAN, CA 111 KVM

VAKANT, CA 856 KVM

2021-09-06. NN



FÖRETAGSPARKEN

ARVIKA,
HÄSTHAGEN 3
MÖTTERUDSVÄGEN 5
HUVUDBYGGNAD

