
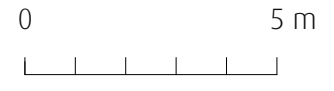


RITNING OCH MÅTT BASERAS PÅ ETT ORIGINAL. VISS AVVIKELSE KAN DÄRFÖR FÖREKOMMA.

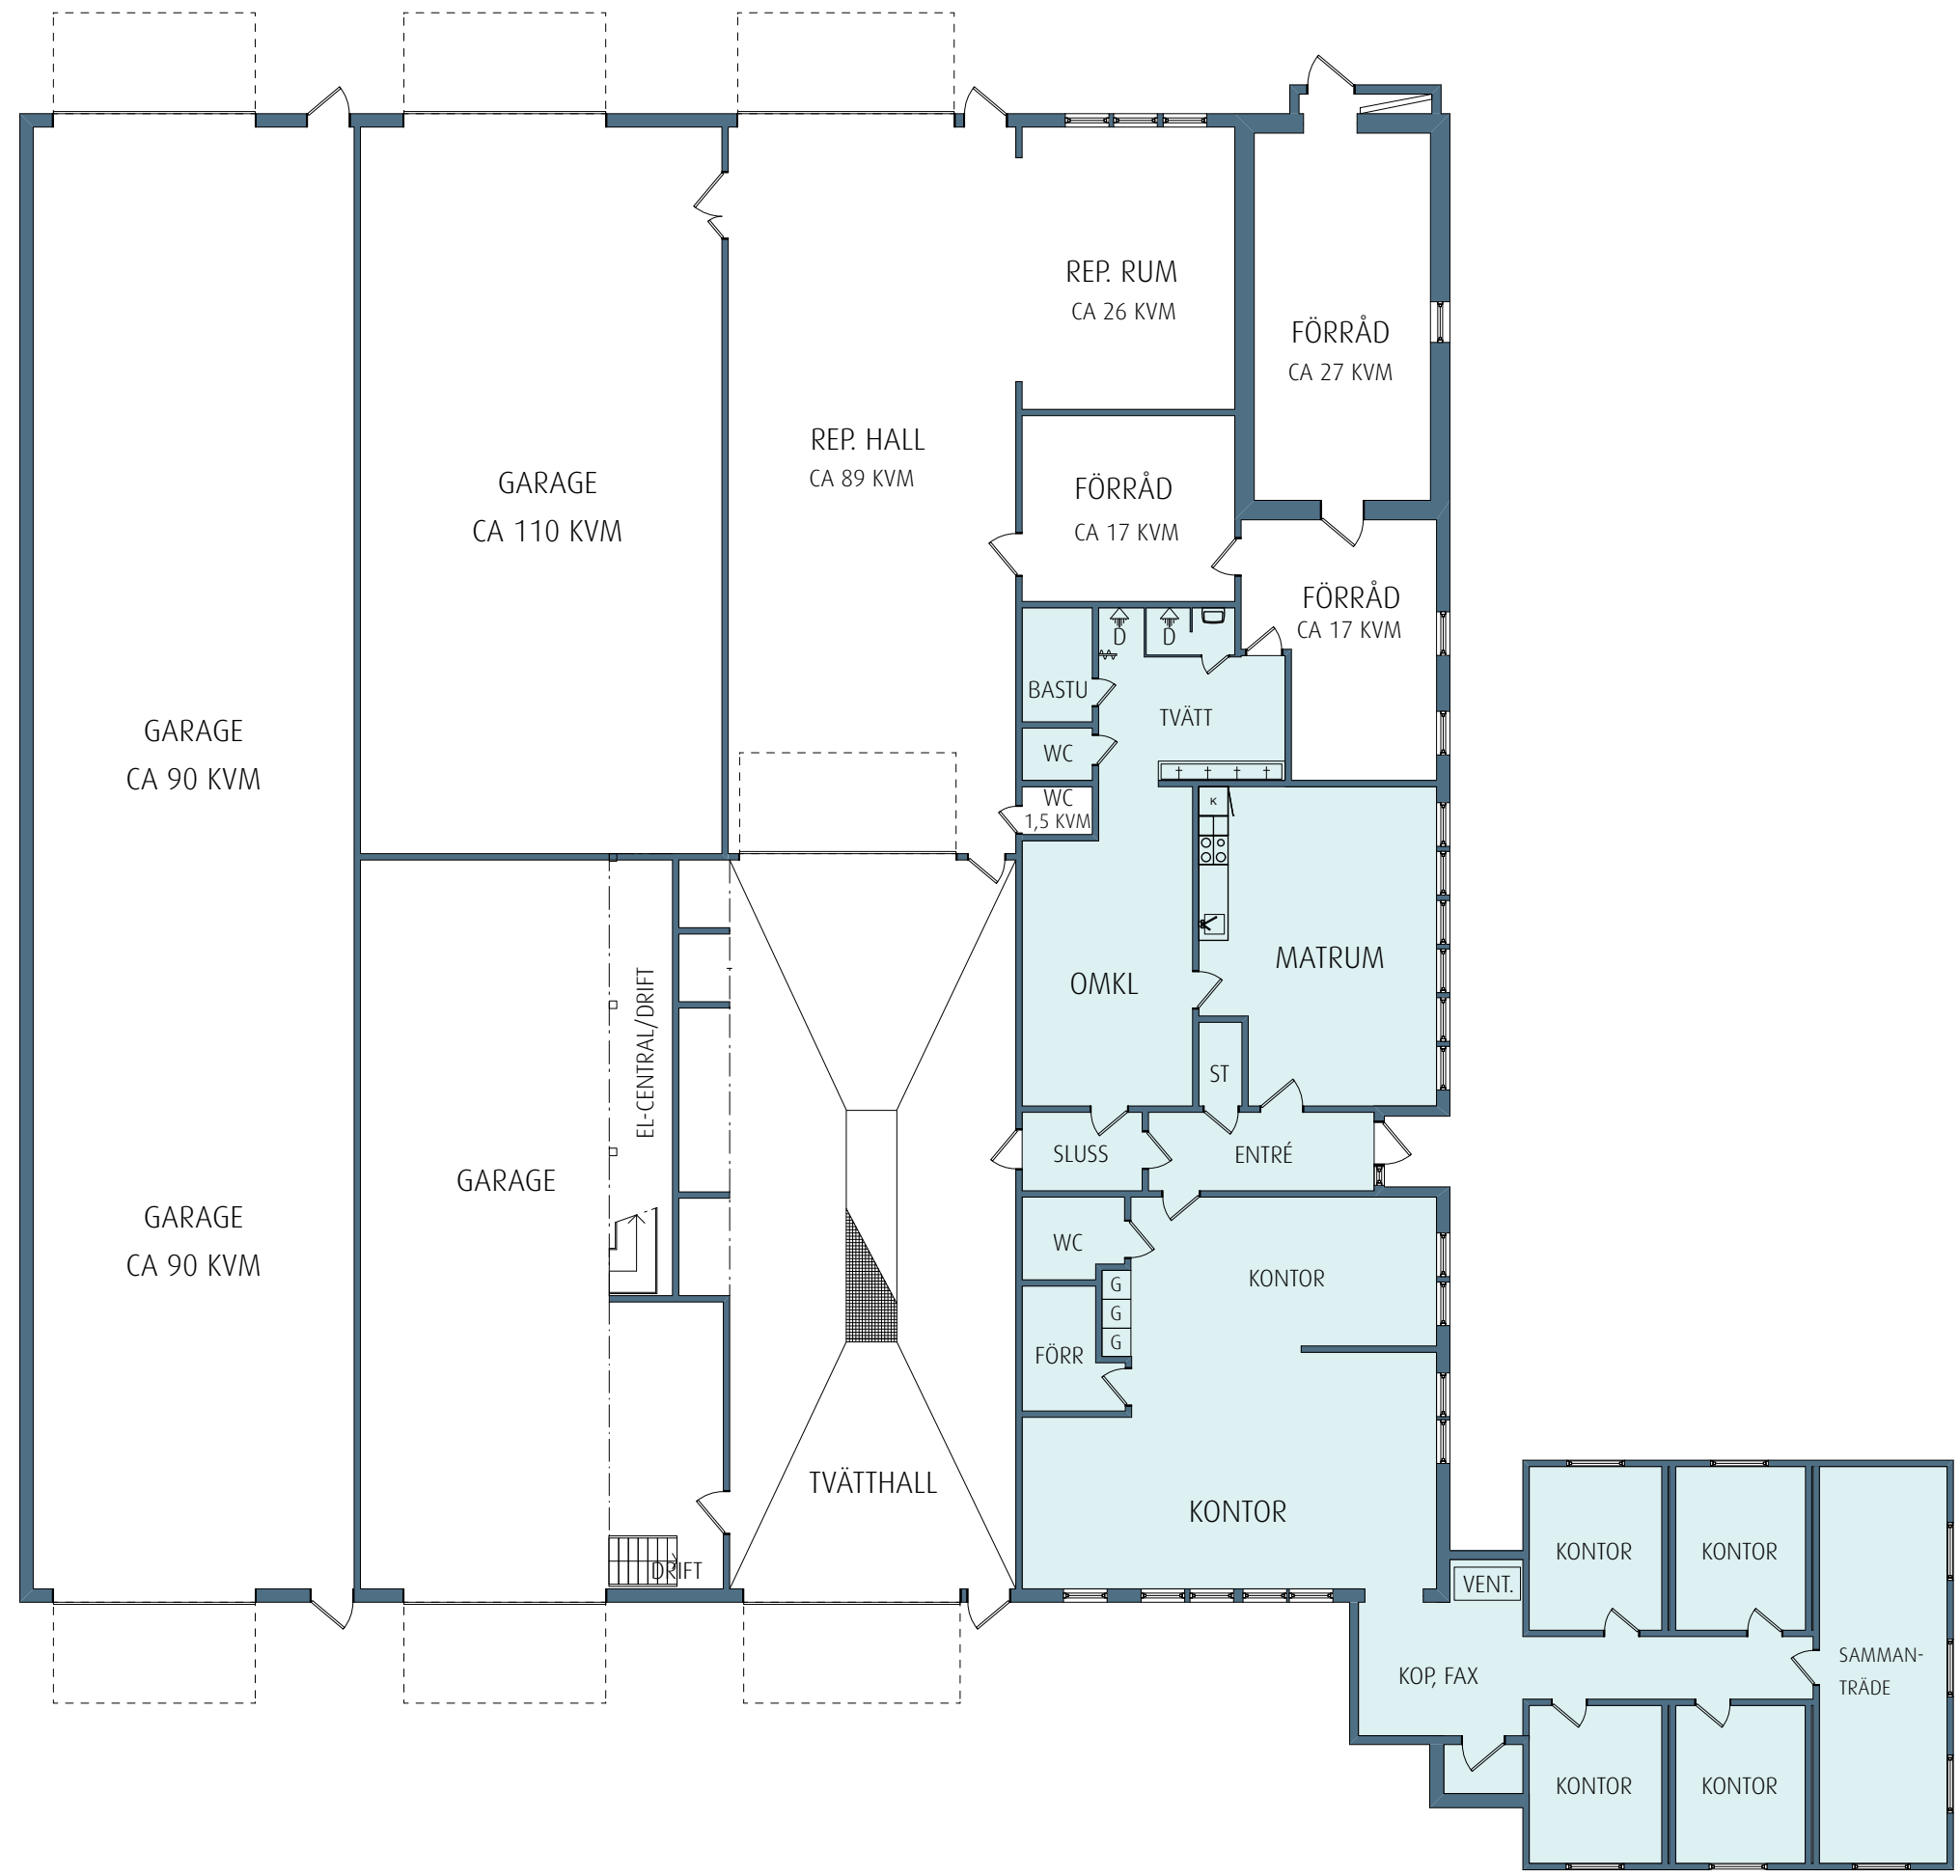

Skala 1:150 i A3 -Format

VAKANT, CA 239 KVM

2026-04-13 EE



FAGERSTA,
 BORRMASKINEN 1
 TRANSPORTVÄGEN
 BOTTENPLAN
 HUVUDBYGGNAD

