


RITNING OCH MÅTT BASERAS PÅ ETT ORIGINAL. VISS AVVIKELSE KAN DÄRFÖR FÖREKOMMA.

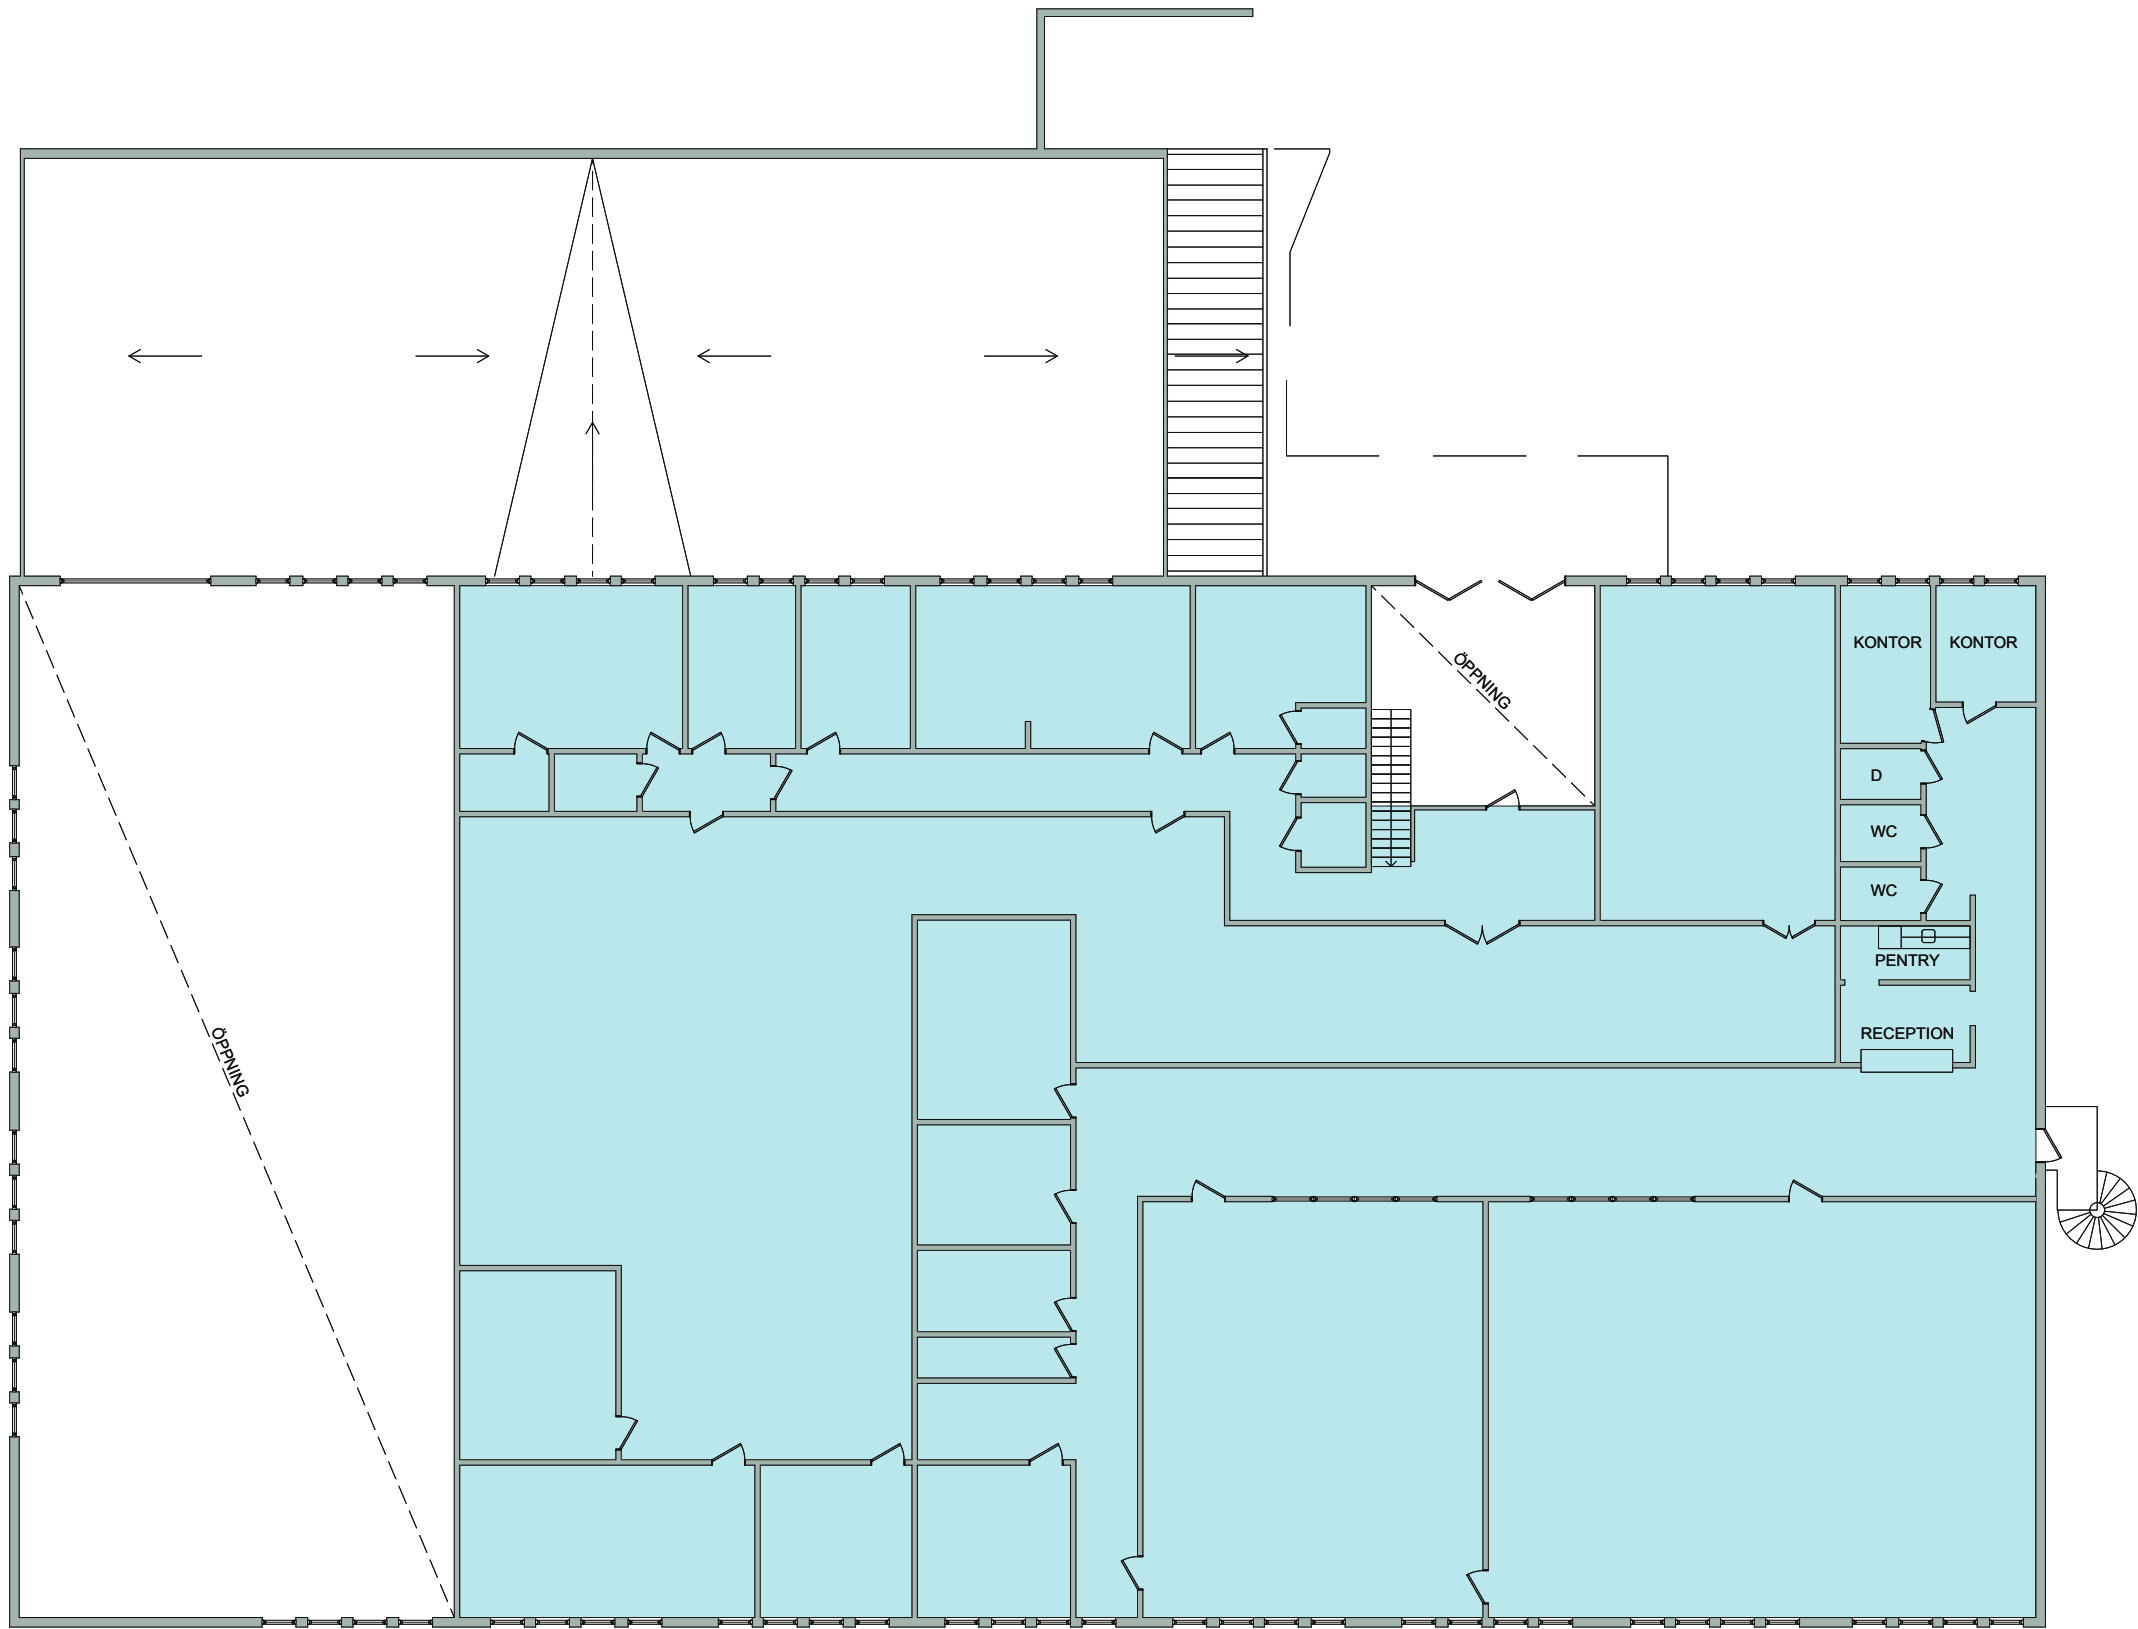

ÖVREPLAN



Skala 1:200 i A3 -Format



VAKANT, CA 1 100 KVM

2021-10-21.NN