


RITNING OCH MÅTT BASERAS PÅ ETT ORIGINAL. VISS AVVIKELSE KAN DÄRFÖR FÖREKOMMA.

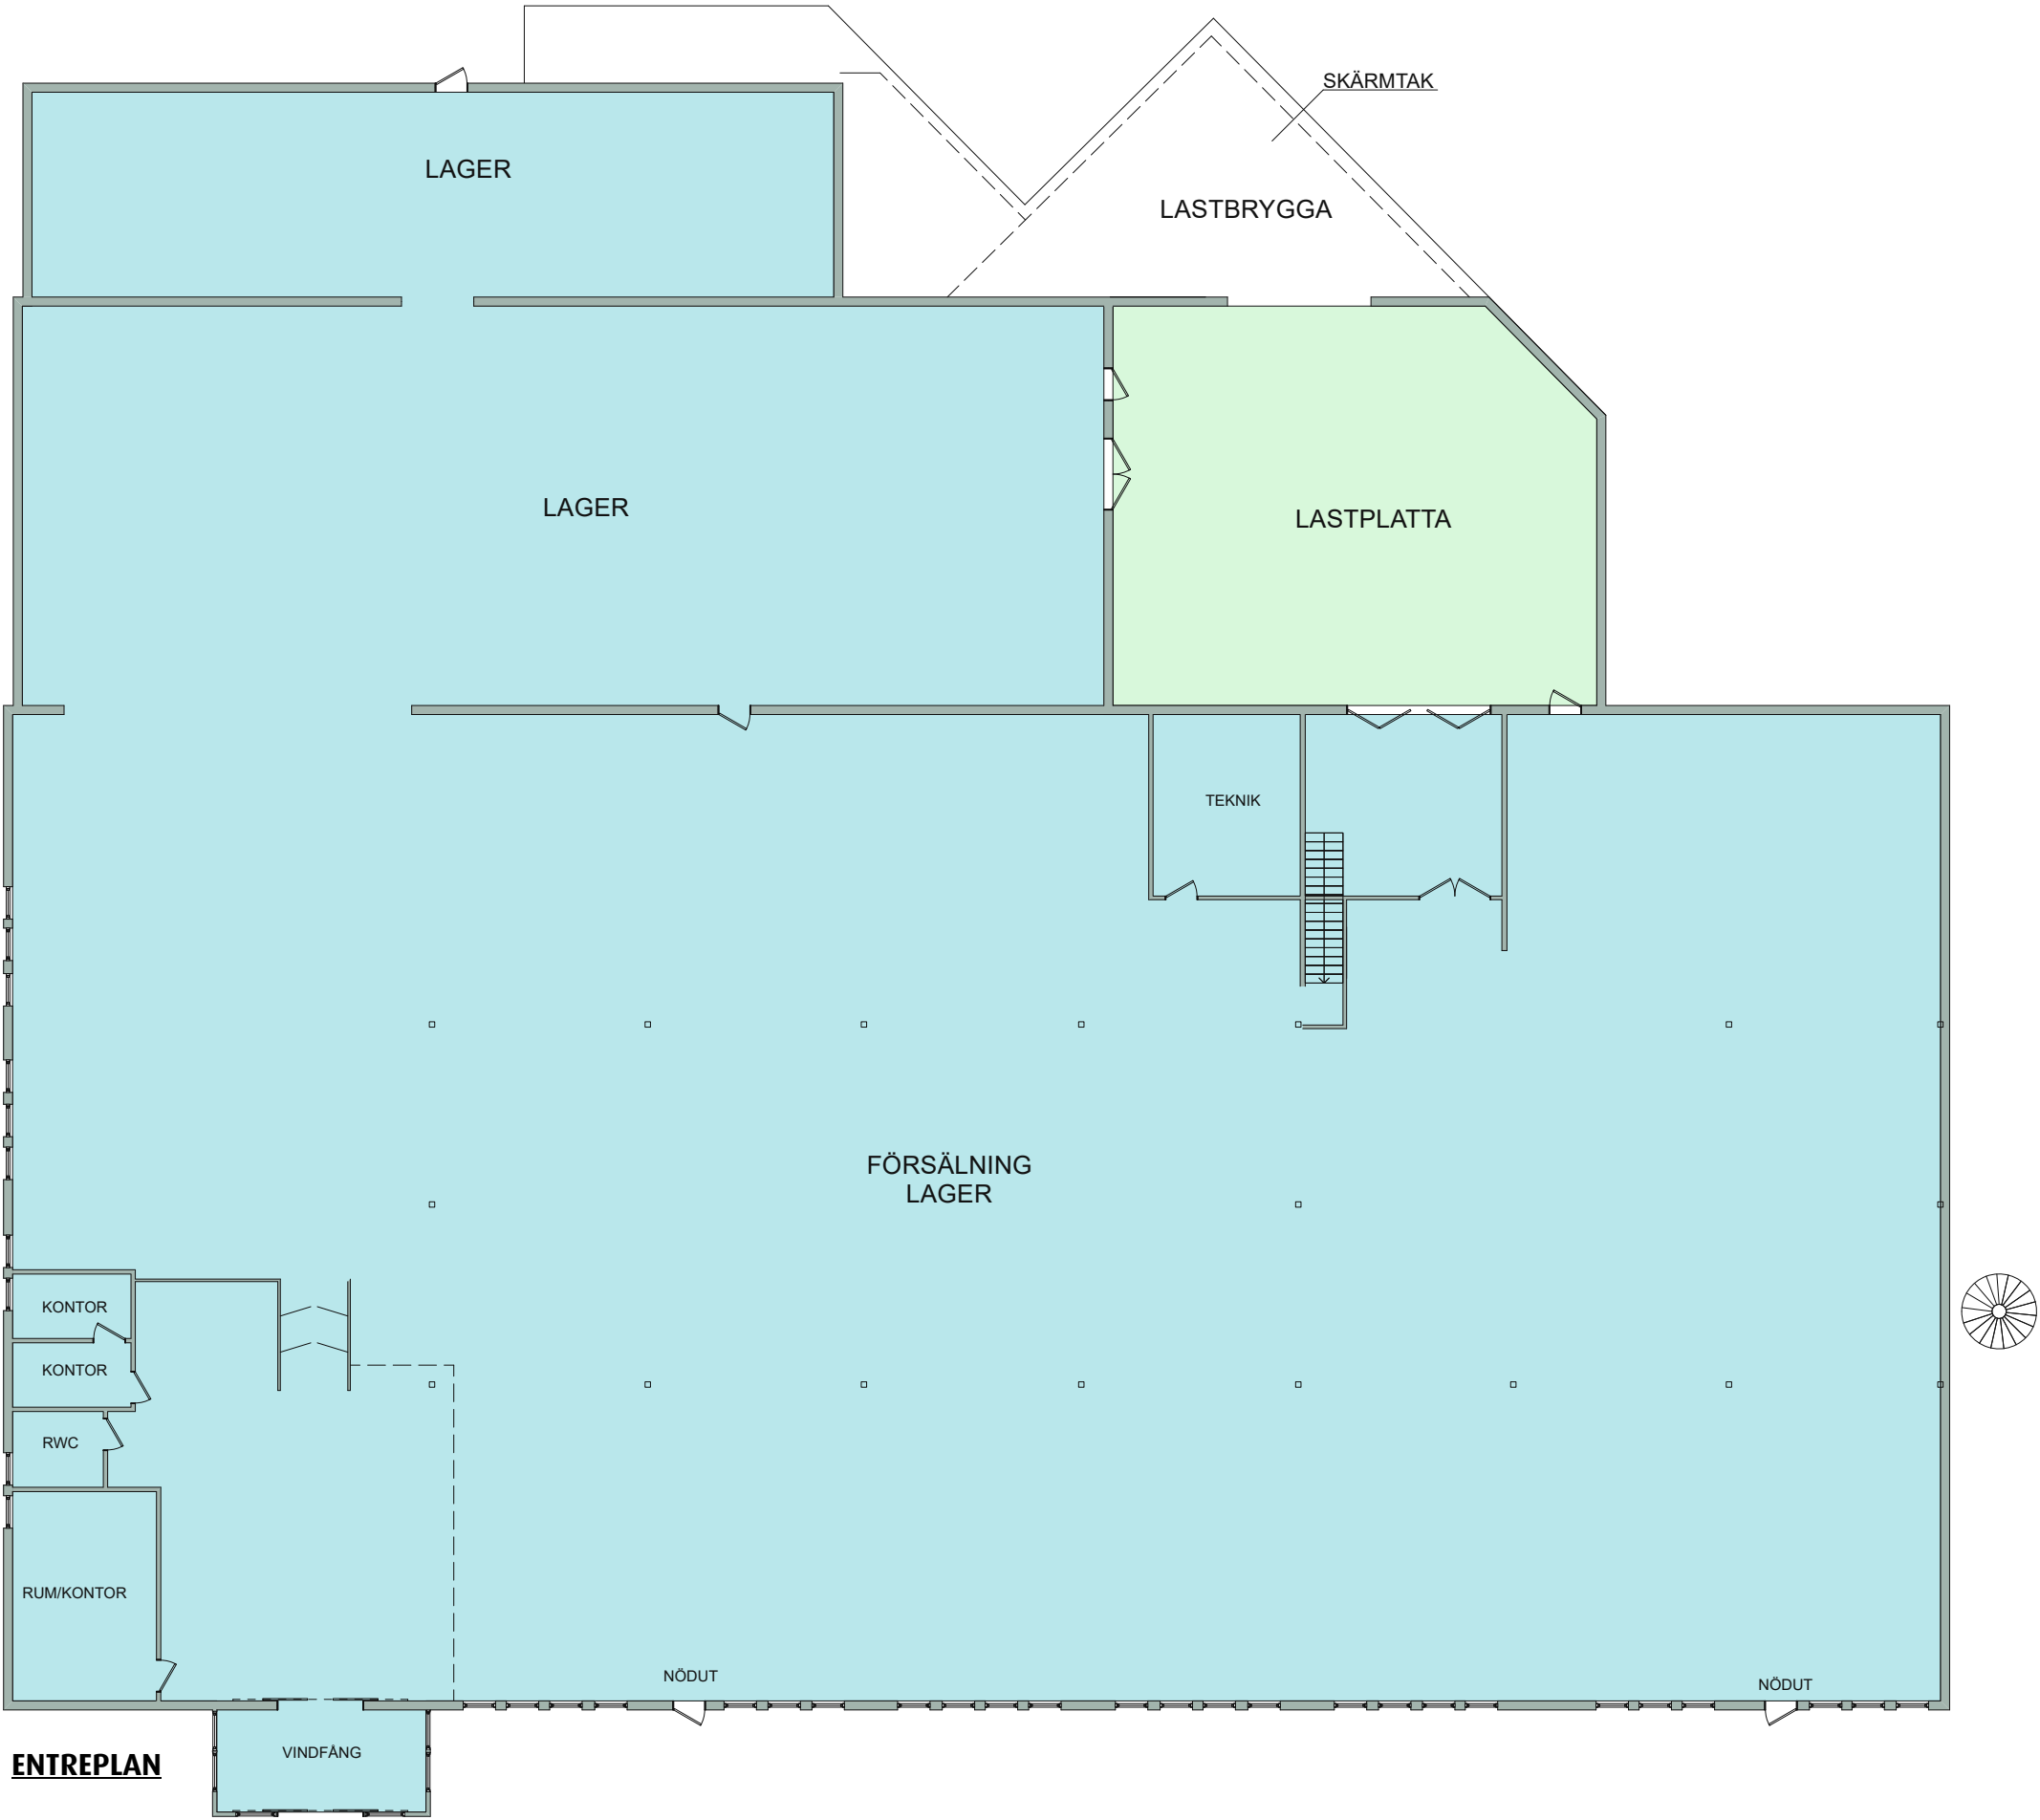

Skala 1:200 i A3 -Format



VAKANT, CA 2 087 KVM

2022-10-10.NN



ÅMÅL
ÅMÅLS-NYGÅRD 1:59
FÅGELMYRSGATAN 5

