


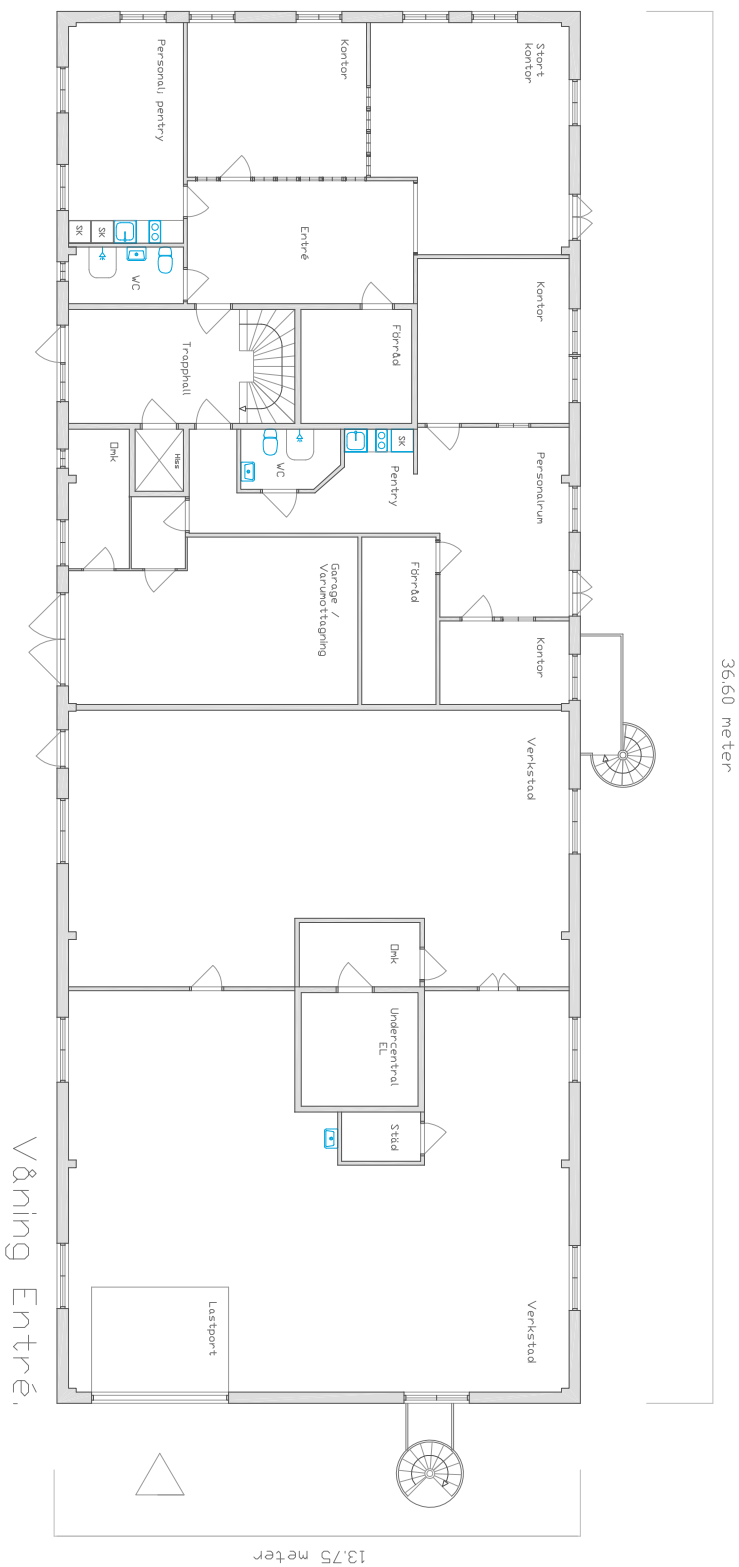


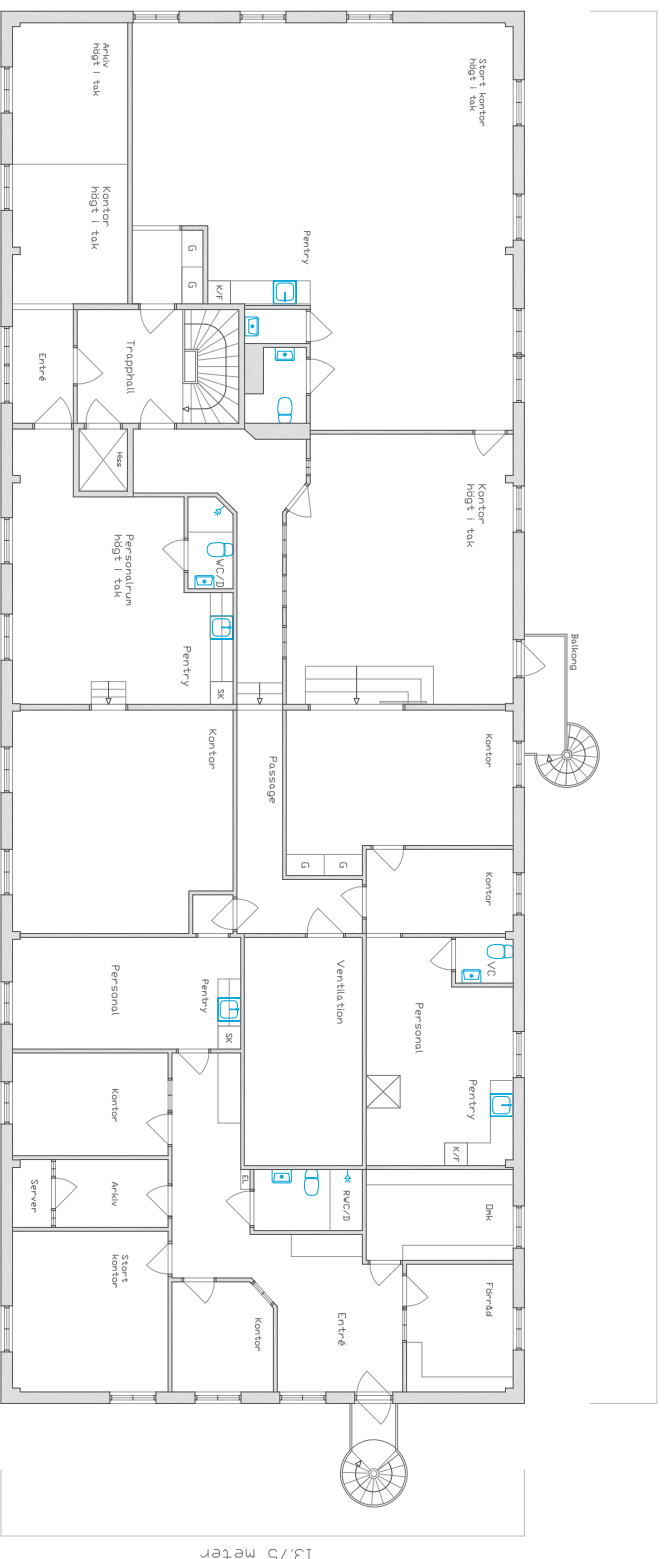

36.60 meter

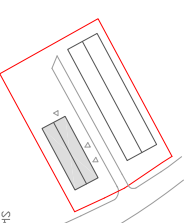



Våning en trappa.

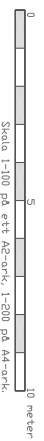

Skala 1-2000

Magnus Malm
MM Arkitektur
0739167797
magnus@mark.se

Fastighet Rosersberg 9:1
Norrundavägen 105
2020-06-12

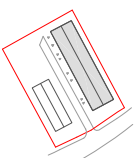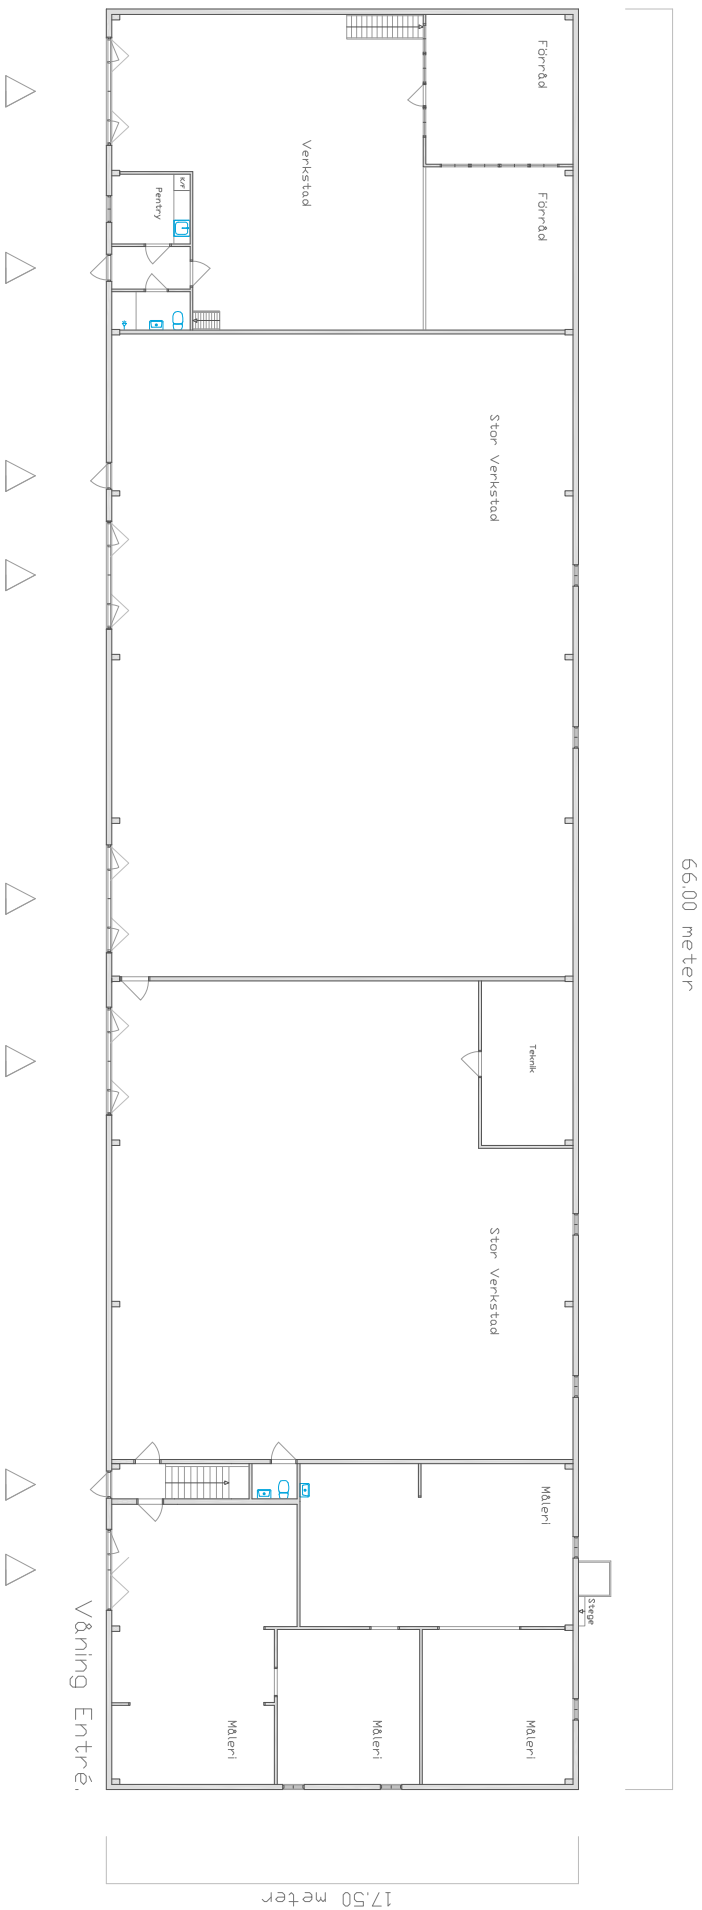

0 5 10 meter
Skala 1:1000 på ett A-format, 1:200 på A3-format.

