


2 Relationsritning. Den södra öygnaden, Våning en trappa

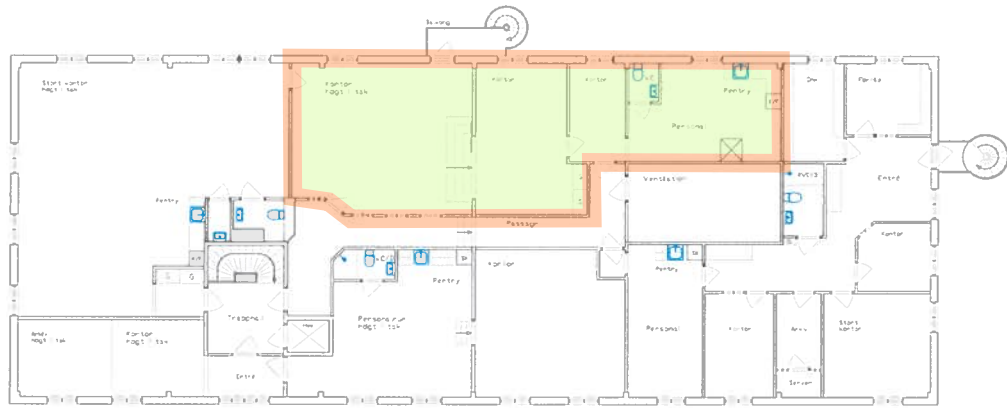

36.60 meter



Våning en trappa.



Skala 1:2000

Magnus Malm
 arkitekt
 031857797
 magnus@malm.se

Fästighet Roserberg 91
 Norrumbodavägen 105
 B121-36-12