


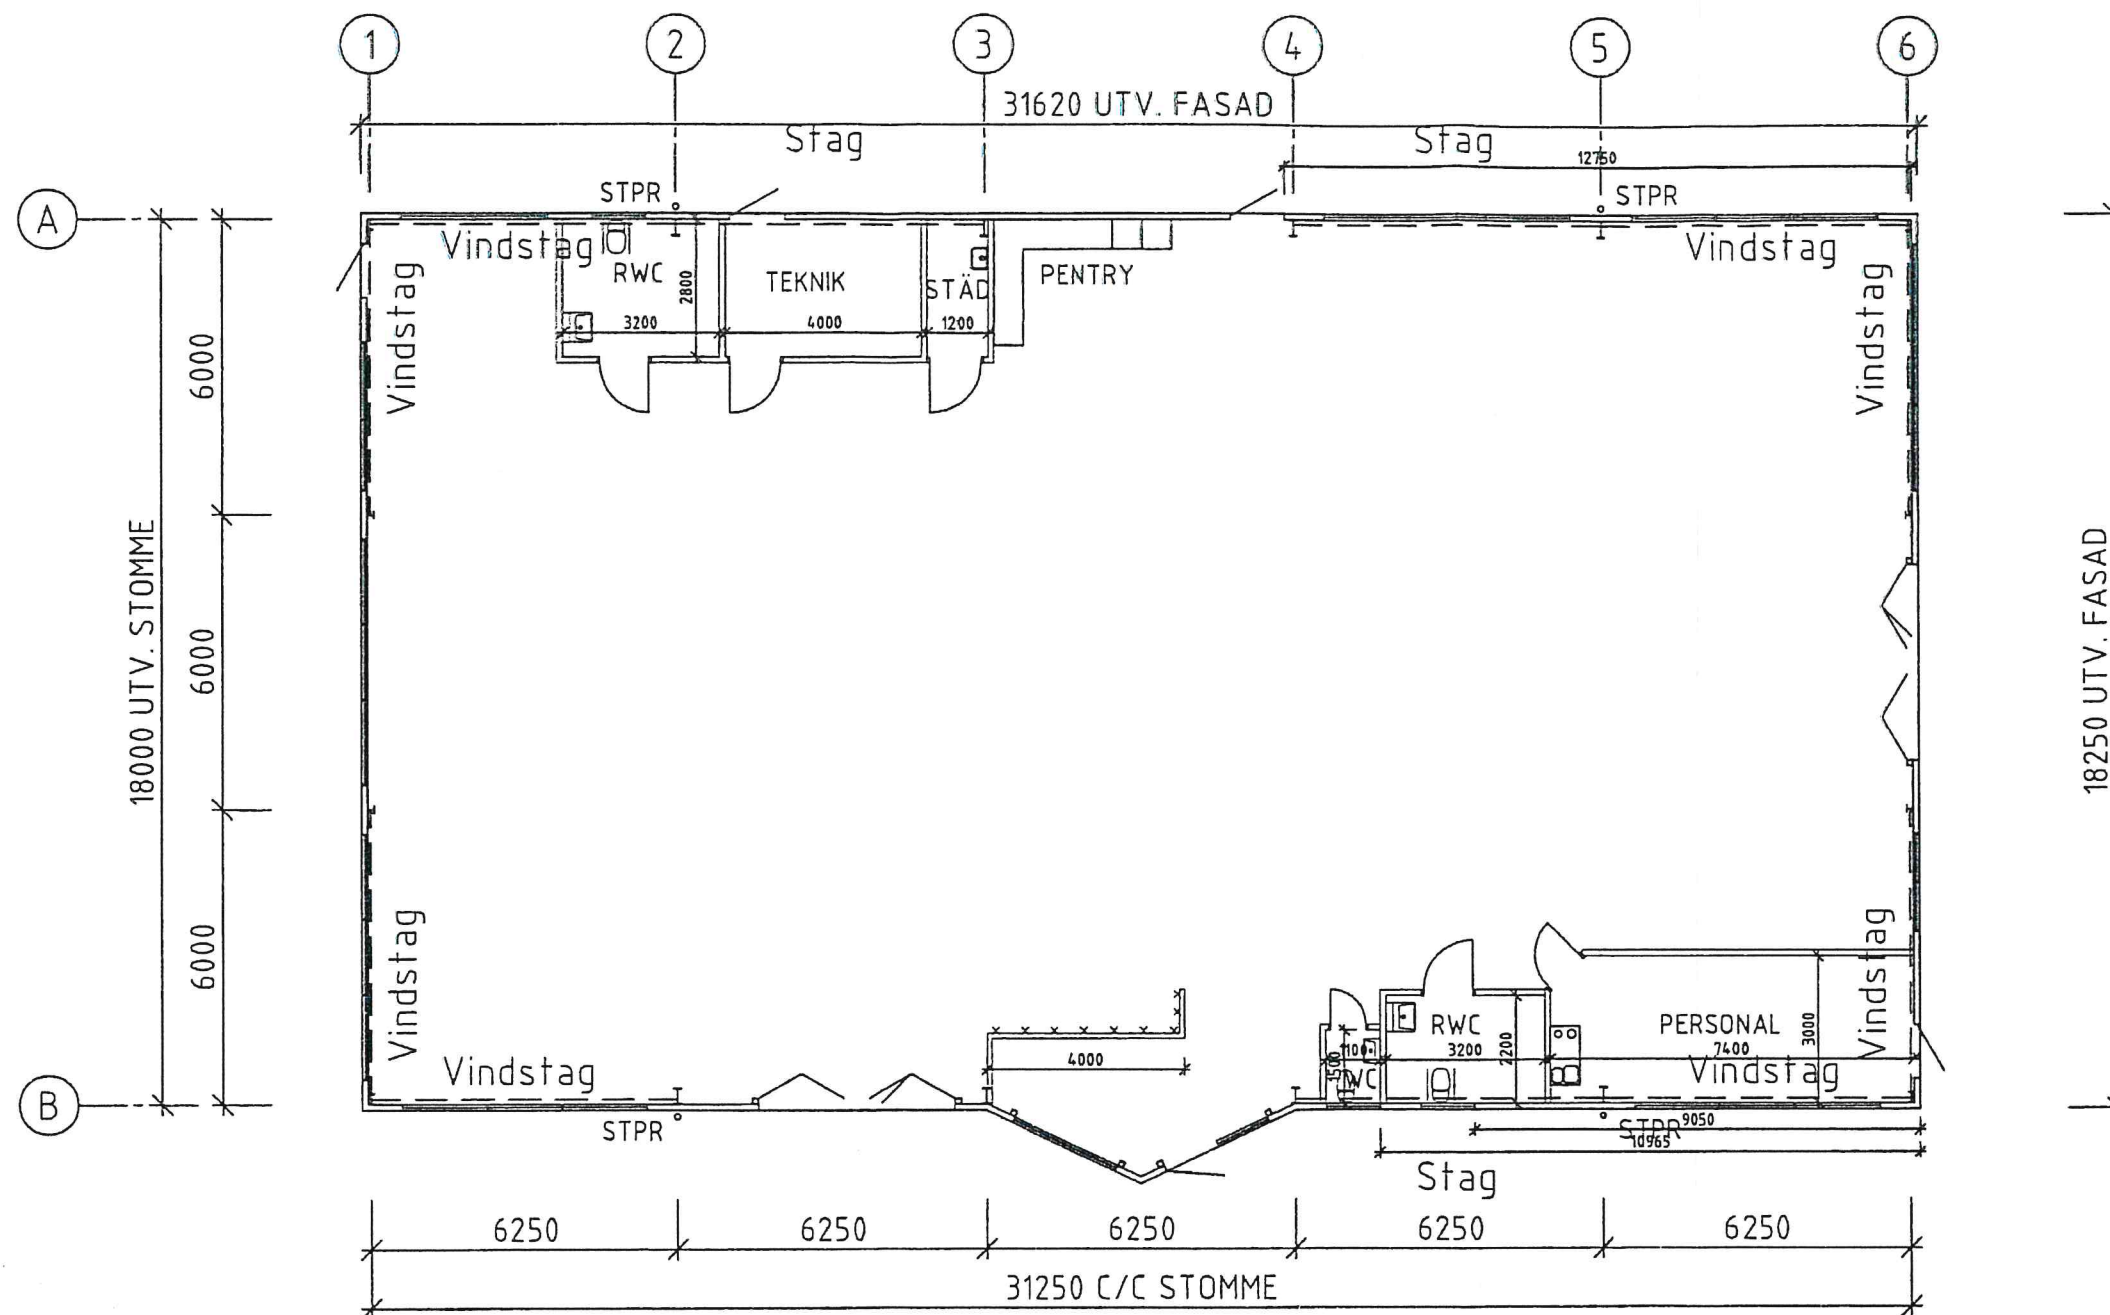

PLAN

BYGGHANDLING

Temahallen

Föreningsgatan 18
288 31 VINSLÖV, SVERIGE
WWW.TEMAHALLEN.COM
mail@temahallen.com
Tel +46 44 337060 Fax +46 44 337079

REVIDERING	REVIDERINGEN	AVSER	DATUM	SIGN
Bert Grünewald Box 651 135 26 Tyresö HALLBYGGNAD PLAN				
SKALA	SIGN	DATUM	RITNINGNUMMER	
1:150	cni	2012-05-23	11087- PL1	