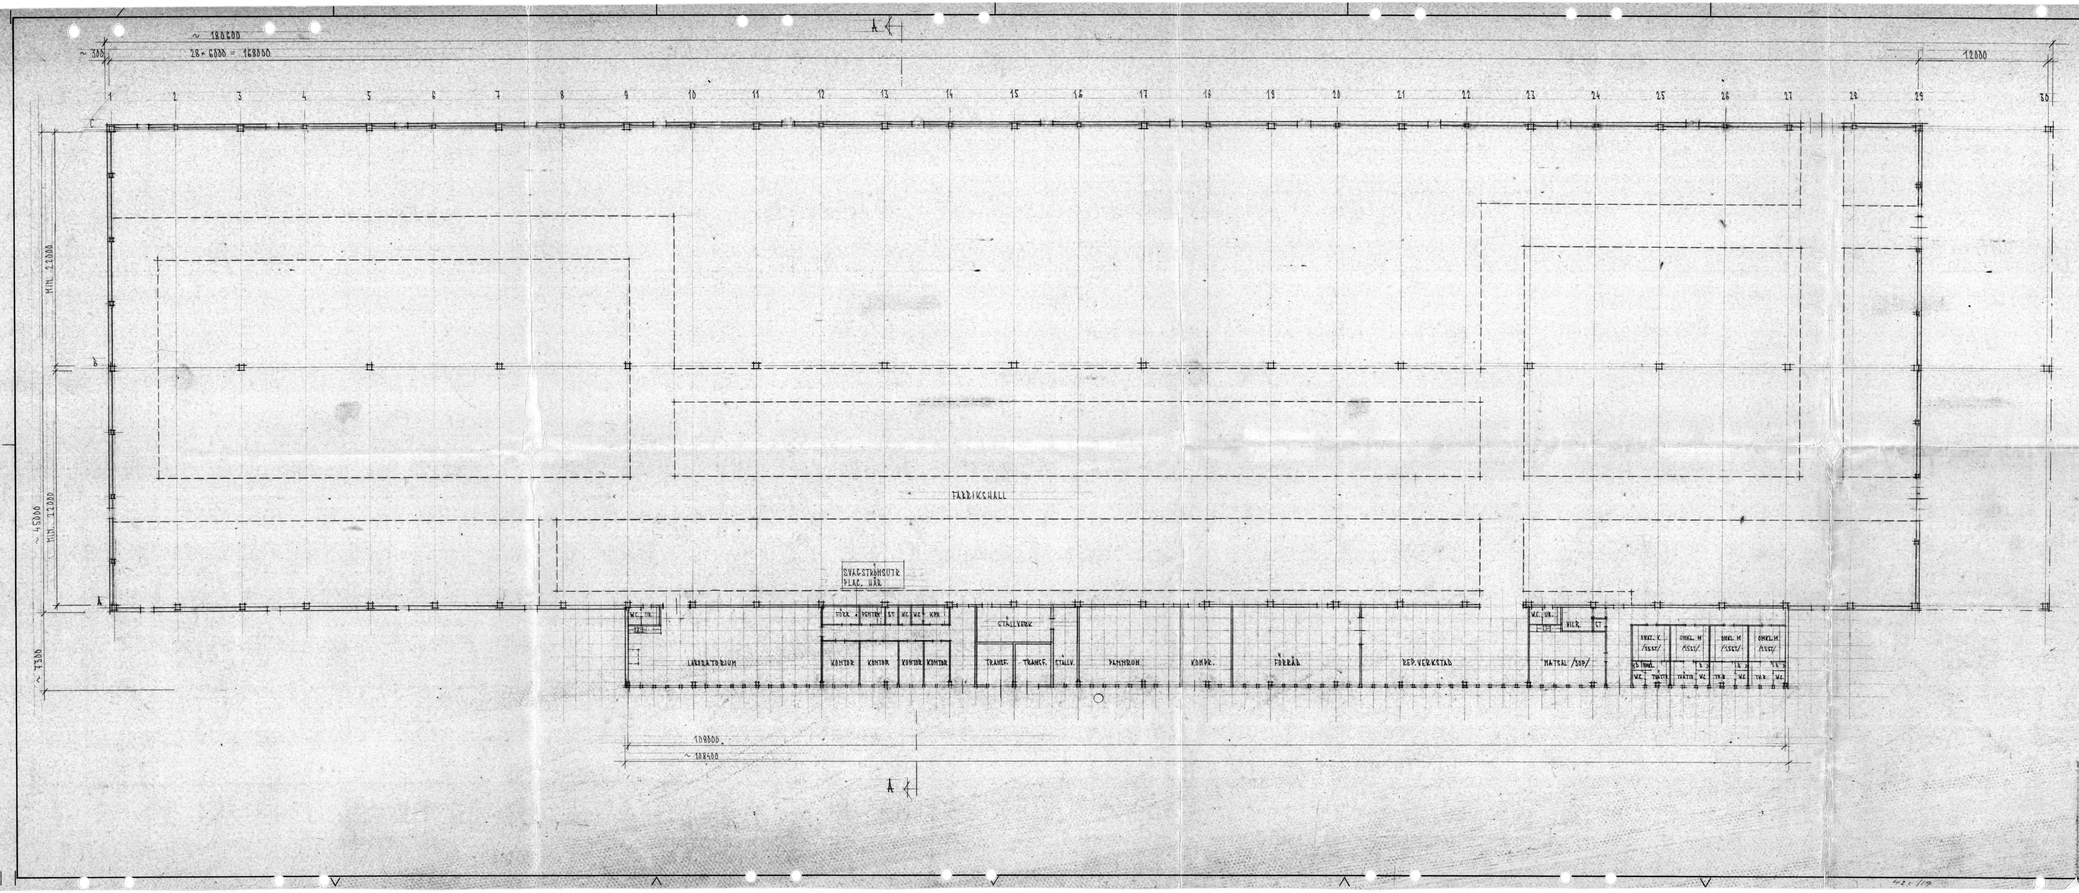


**X-KONSULT**
INGENJÖRER OCH ARKITEKTER
HAMNGATAN 20 A
652 25 KARLSTAD
TEL. 054/11 82 80

| | | |
|---|---|---|
| RITAT AV: B. HÄLLGREN | KONTROLLERAT AV | GENOMGÅTT AV |
| KARLSTAD DEN: 75-01-21 | | |

# KABELFABRIK I TÖCKSFORS

PLAN

SKALA 1:200

ARKITEKTNUMMER: T7258-001-31

KONSTRUKTIONSNUMMER: 5:91

REV

© Rechte vorbehalten, ev Rechte, Patentgesetz gelten entsprechend