


RITNING OCH MÅTT BASERAS PÅ ETT ORIGINAL. VISS AVVIKELSE KAN DÄRFÖR FÖREKOMMA.

Bilaga 2
Avtalsnummer:

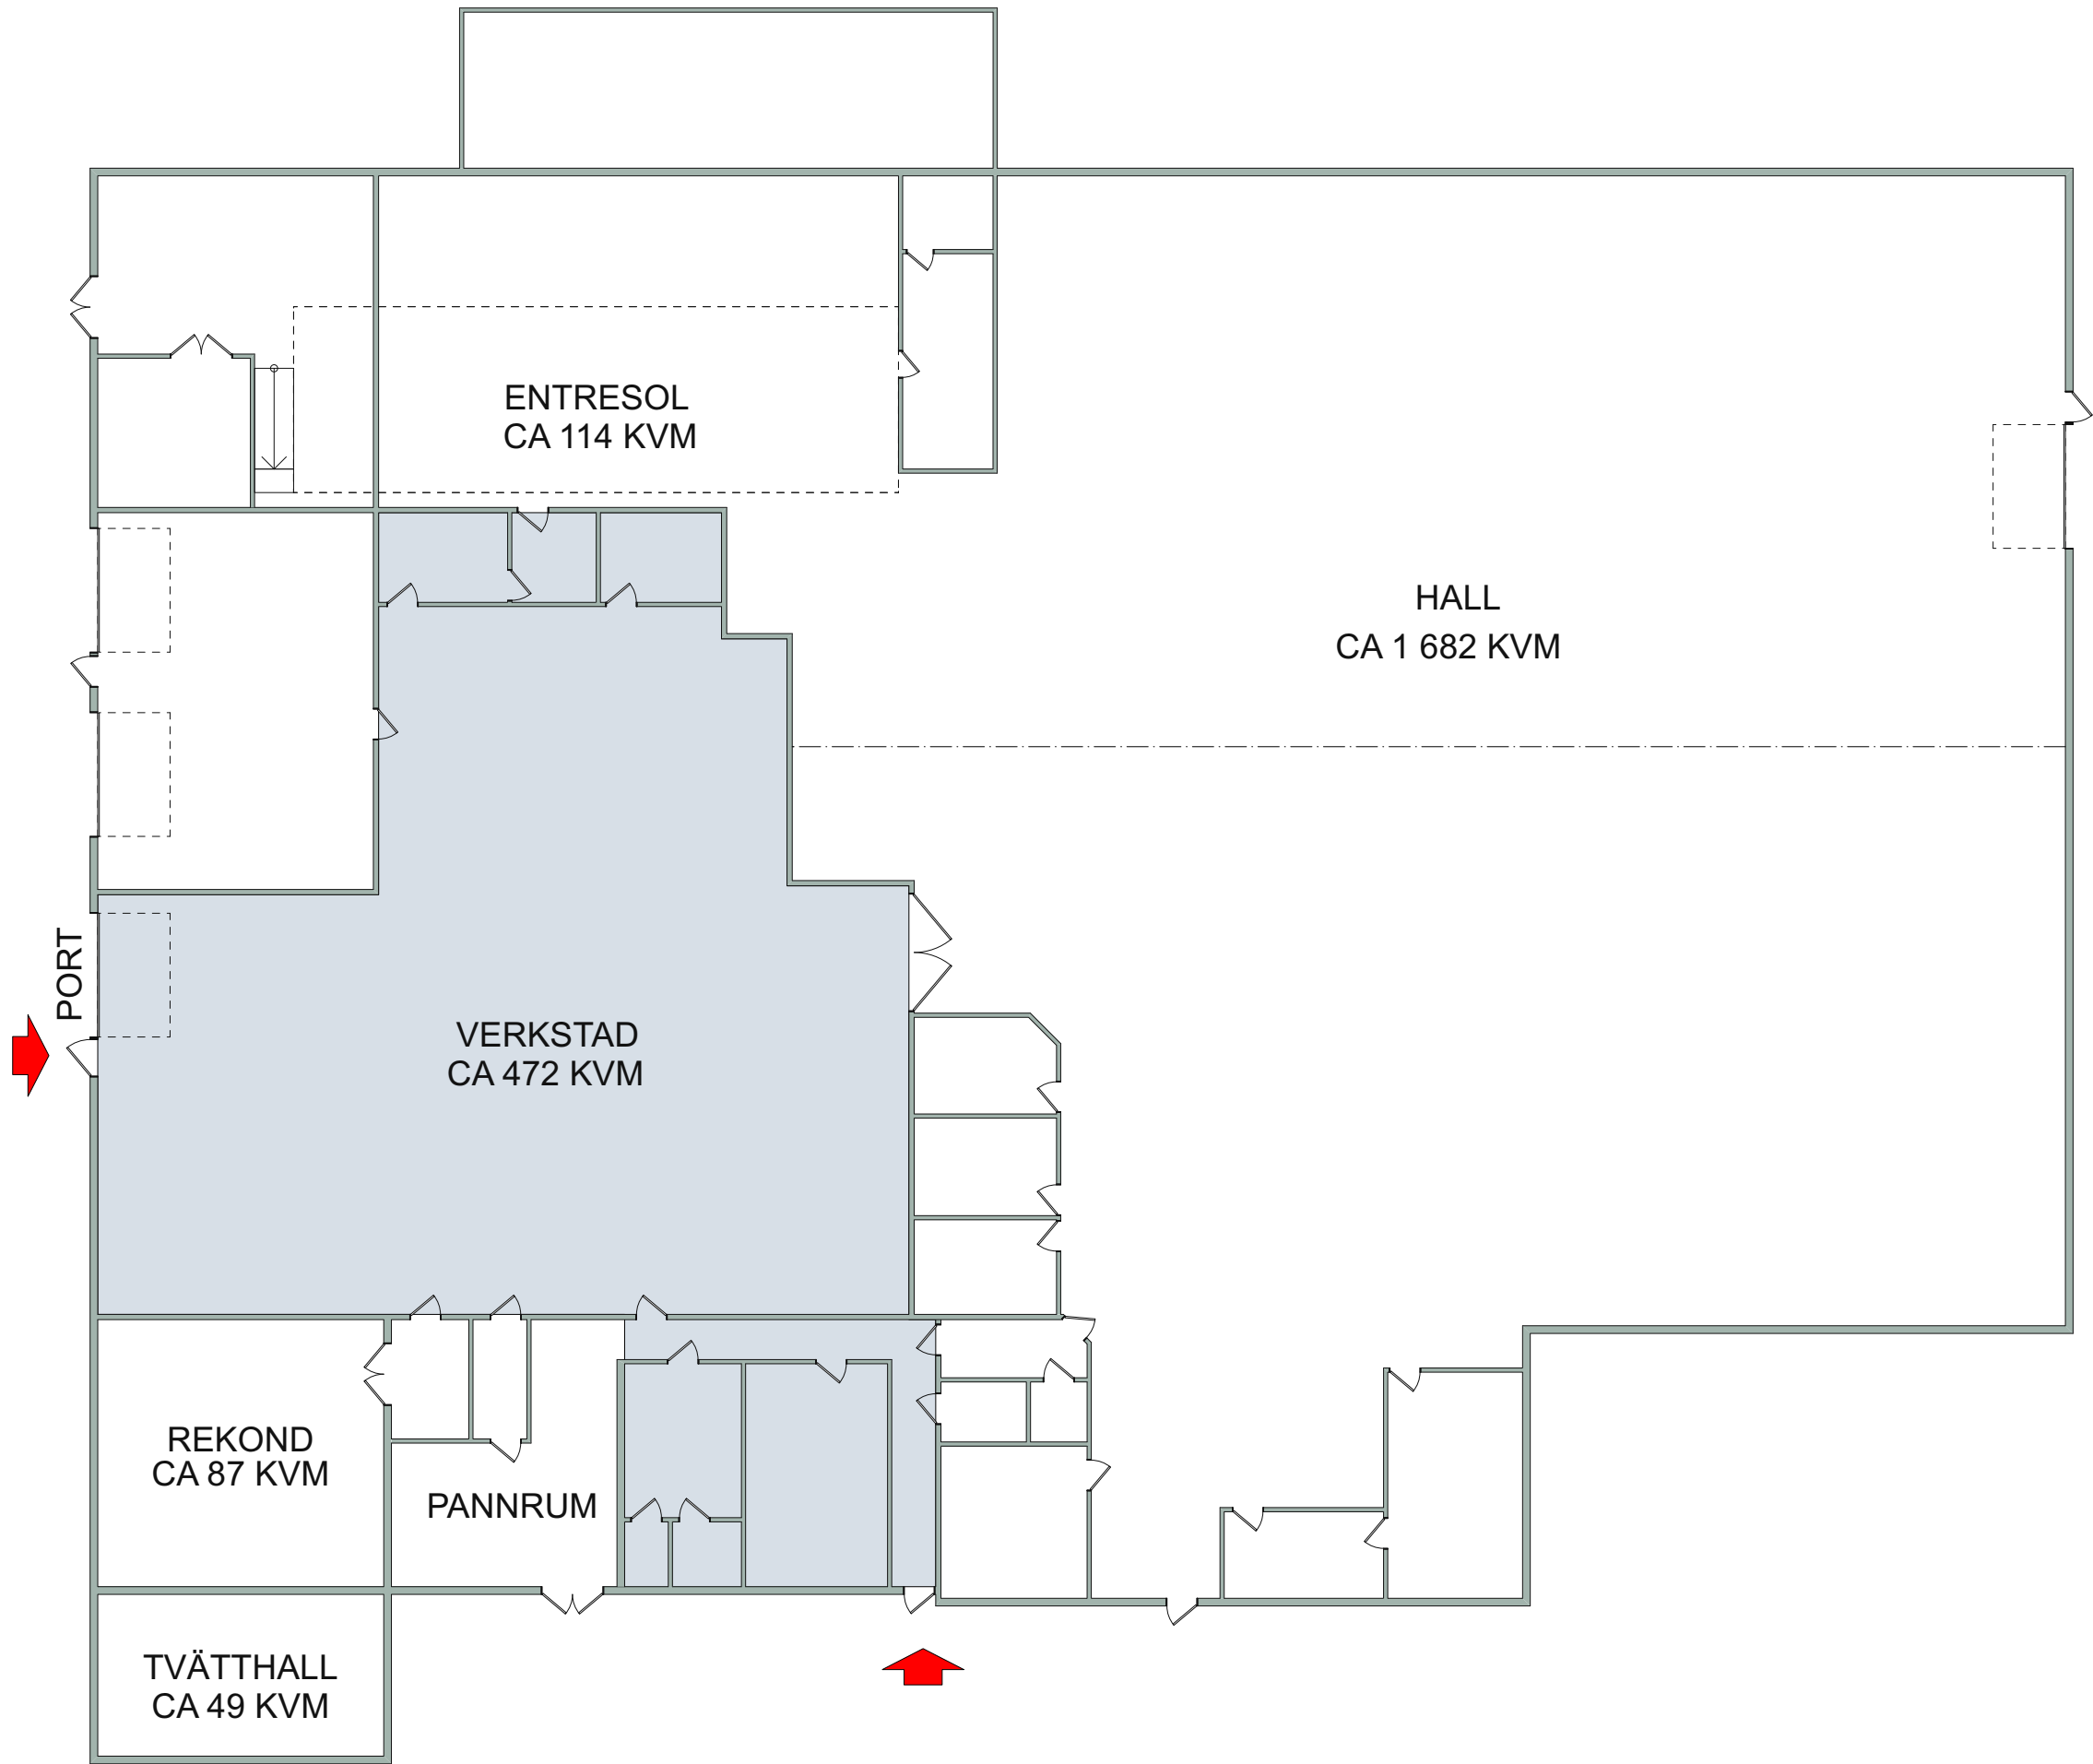

0 5 10m

Skala 1:200 i A3 -Format

VERKSATAD, CA 472 KVM

2025-02-13.LF