


RITNING OCH MÅTT BASERAS PÅ ETT ORIGINAL. VISS AVVIKELSE KAN DÄRFÖR FÖREKOMMA.

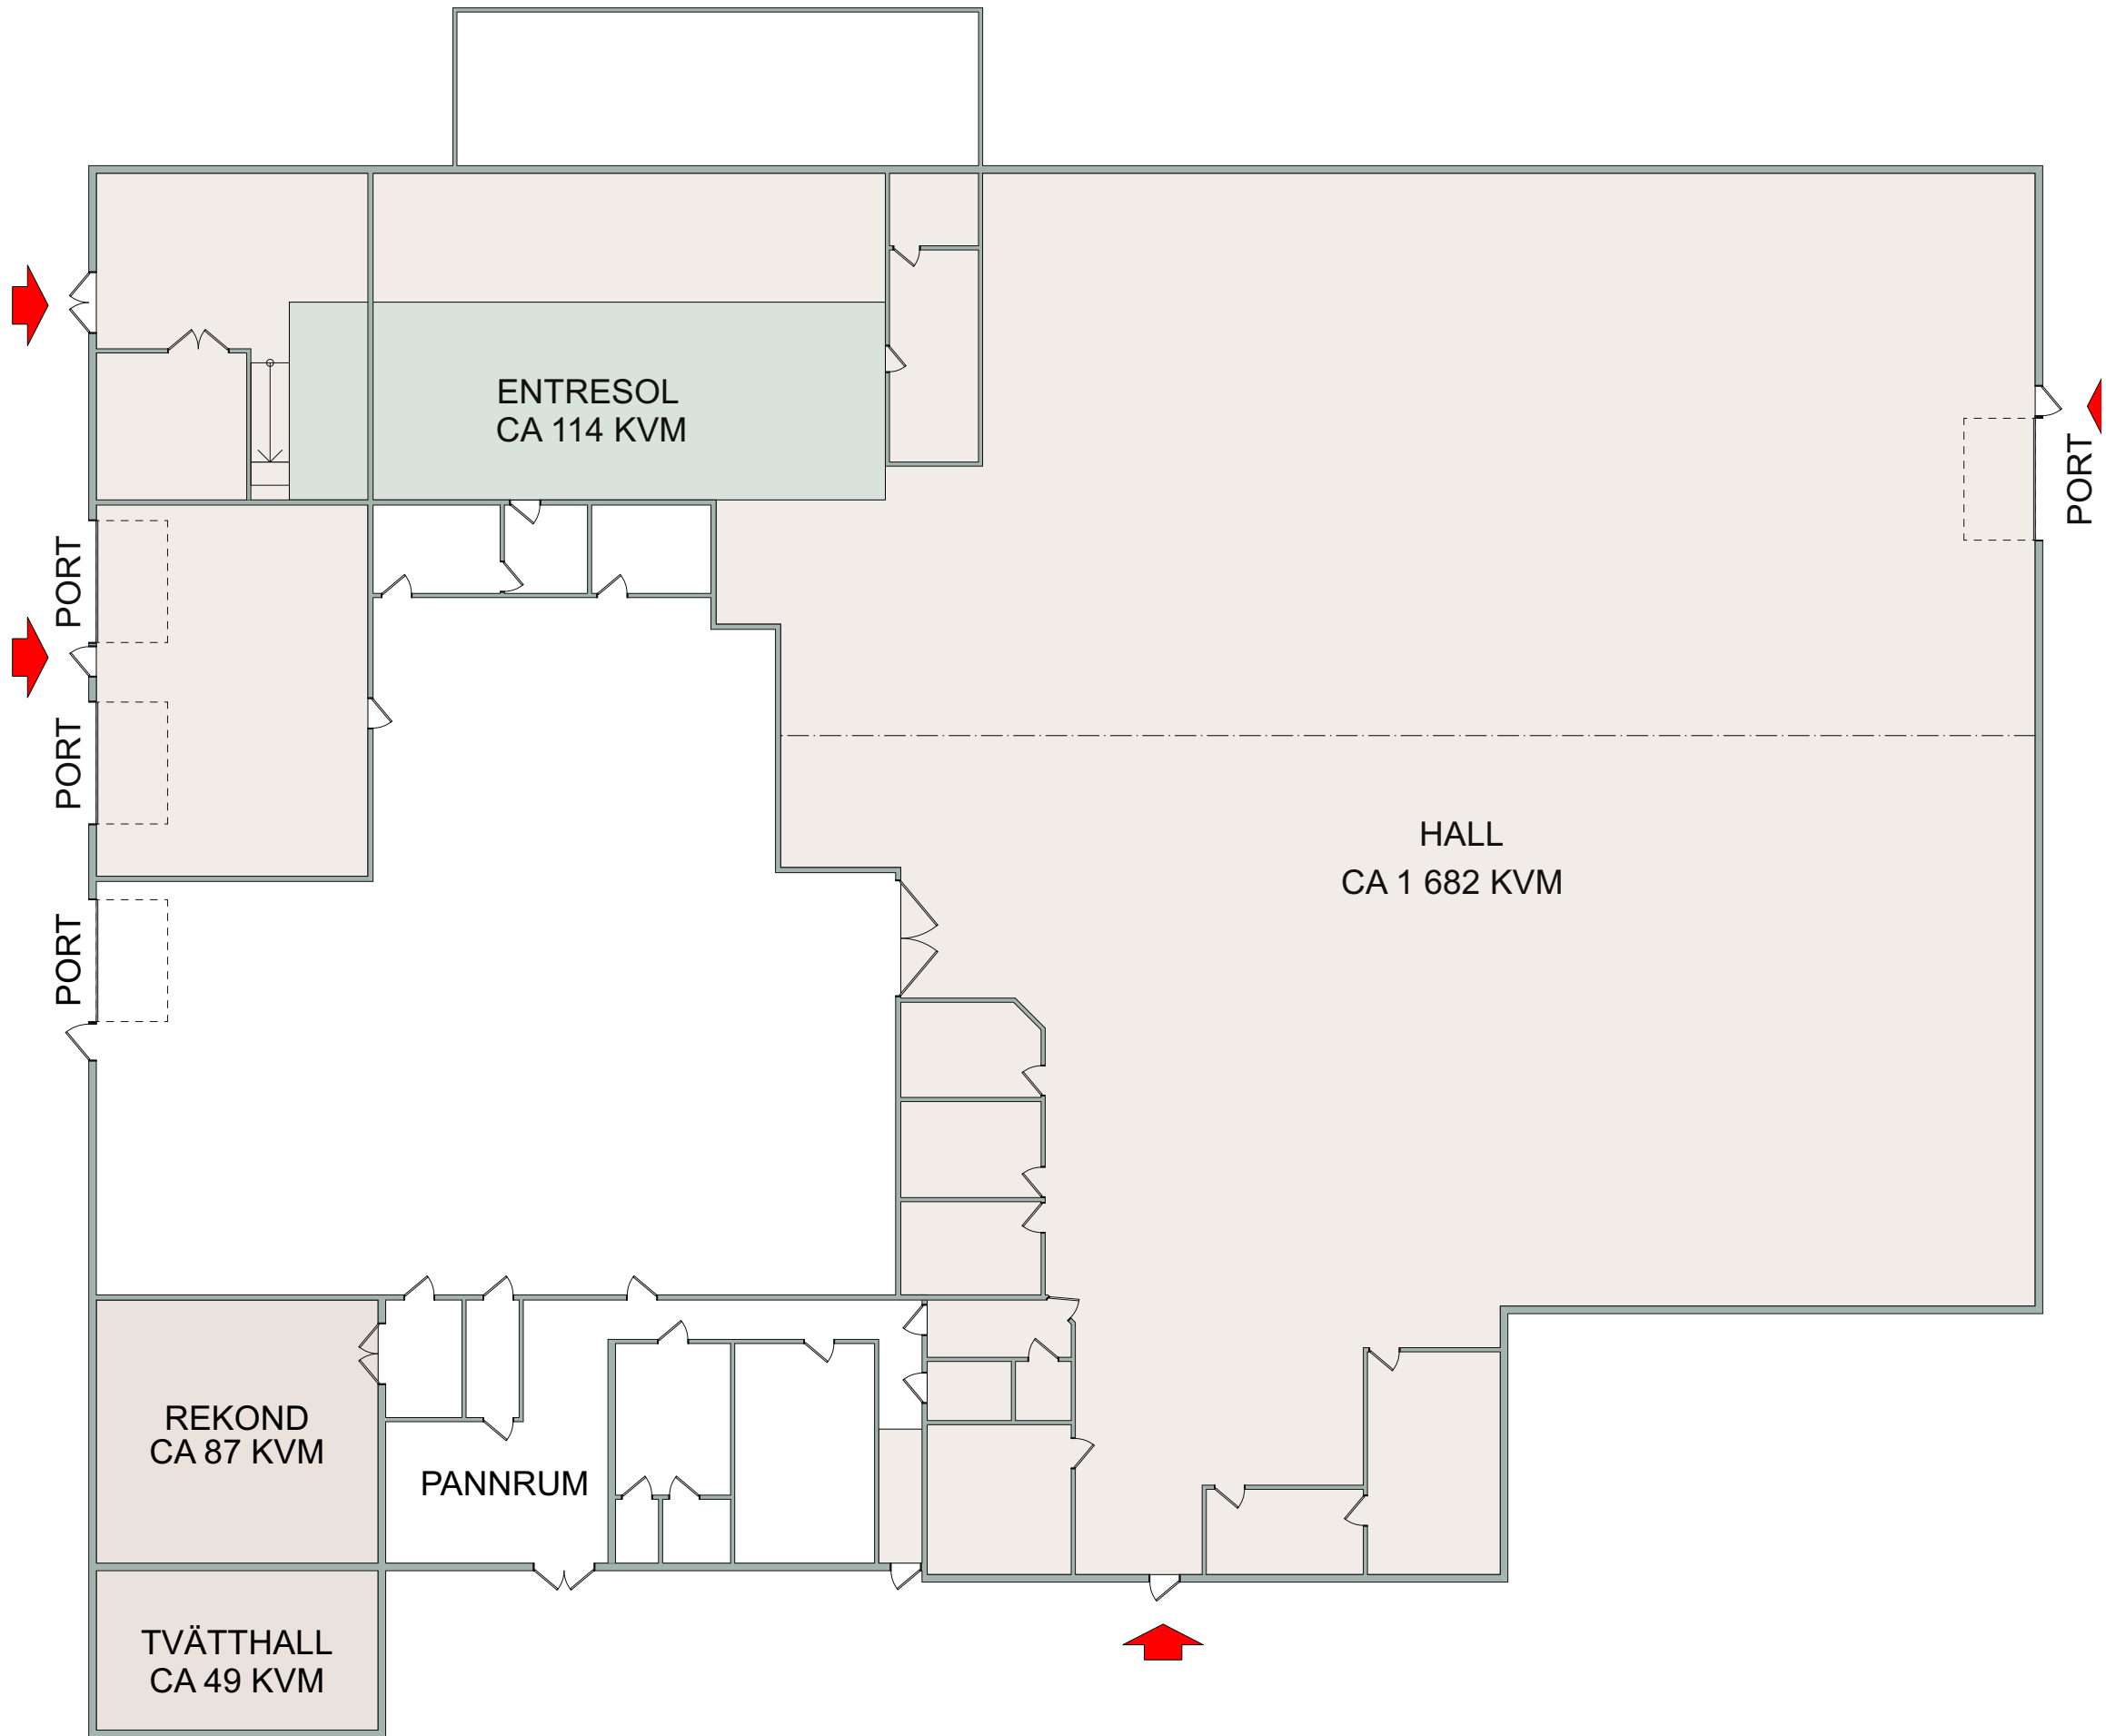

Skala 1:200 i A3 -Format

LOKAL/VERKSATAD, CA 1 932 KVM

2026-02-25 AN


FöretagsParken
KARLSTAD
PLANERAREN 5
KÖRKARLSVÄGEN 11
HUVUDBYGGNAD

