



FÖRKLARINGAR

Alla mått i mm

Ritning har digitaliserats från äldre ritningsunderlag samt genom enklare kontrollmättagning på plats. Väggtjocklekar har uppskattats. Mått kan generellt avvika, kontrollmått tas på plats.

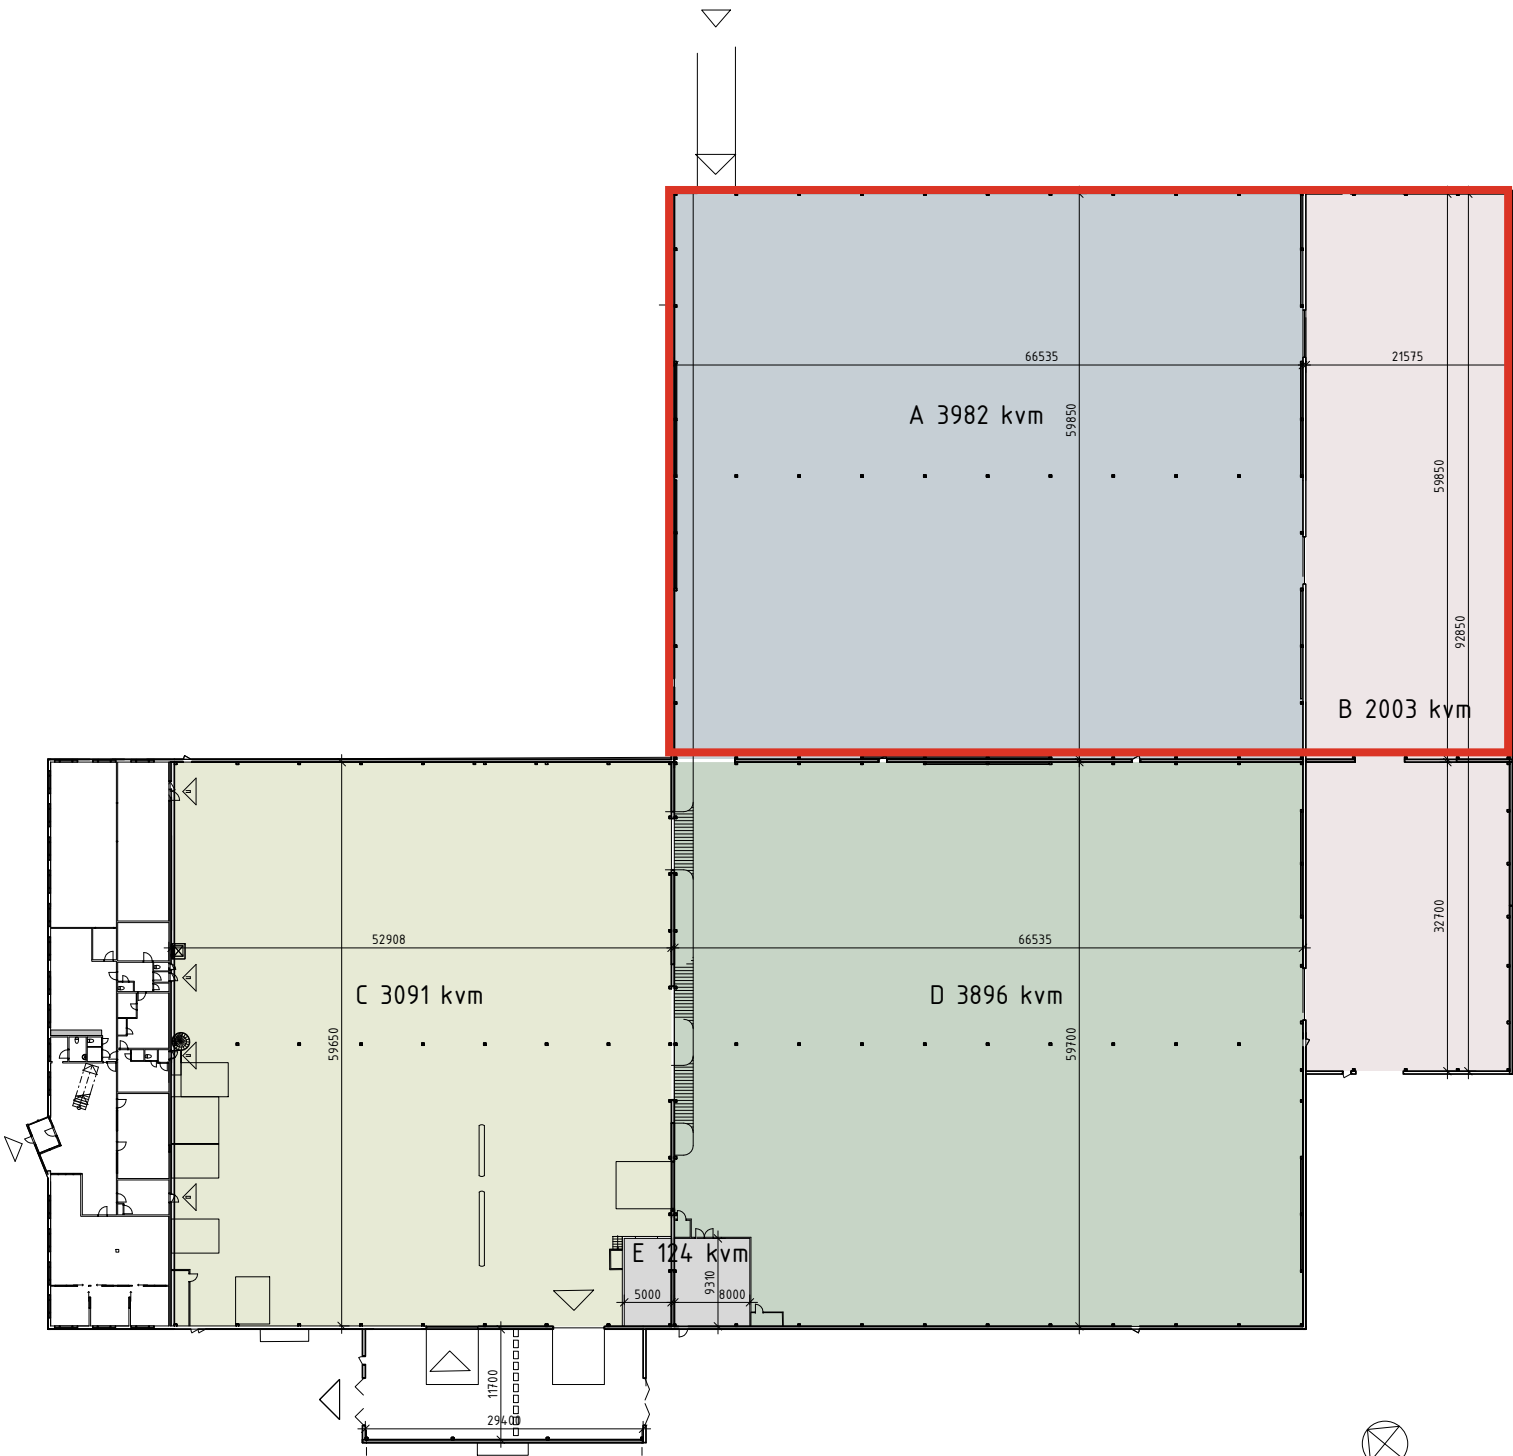

- A ca 3982 kvm
- B ca 2003 kvm
- C ca 3091 kvm
- D ca 3896 kvm
- E ca 124 kvm

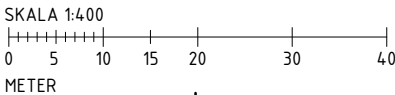

BET	ÄNDRINGEN AVSER	DATUM	SIGN
AREAREDOVISNING			
CAPRONI 1			
GREEN PARK			
☒ A	Axeloth Arkitekter	tel. 0708-378537	
☐			
☐			
☐			
UPPDRAG NR	RITAD/KONSTR. AV	HANDLÄGGARE	
DATUM	ANSVARIG		
Caproni 1, Nyköping			
LOA Plan 1			
SKALA	NUMMER	BET	
A1 1:400	A40.99-102		
A3 1:800			