


Bilaga 2

Avtalsnummer:

4250-02-14

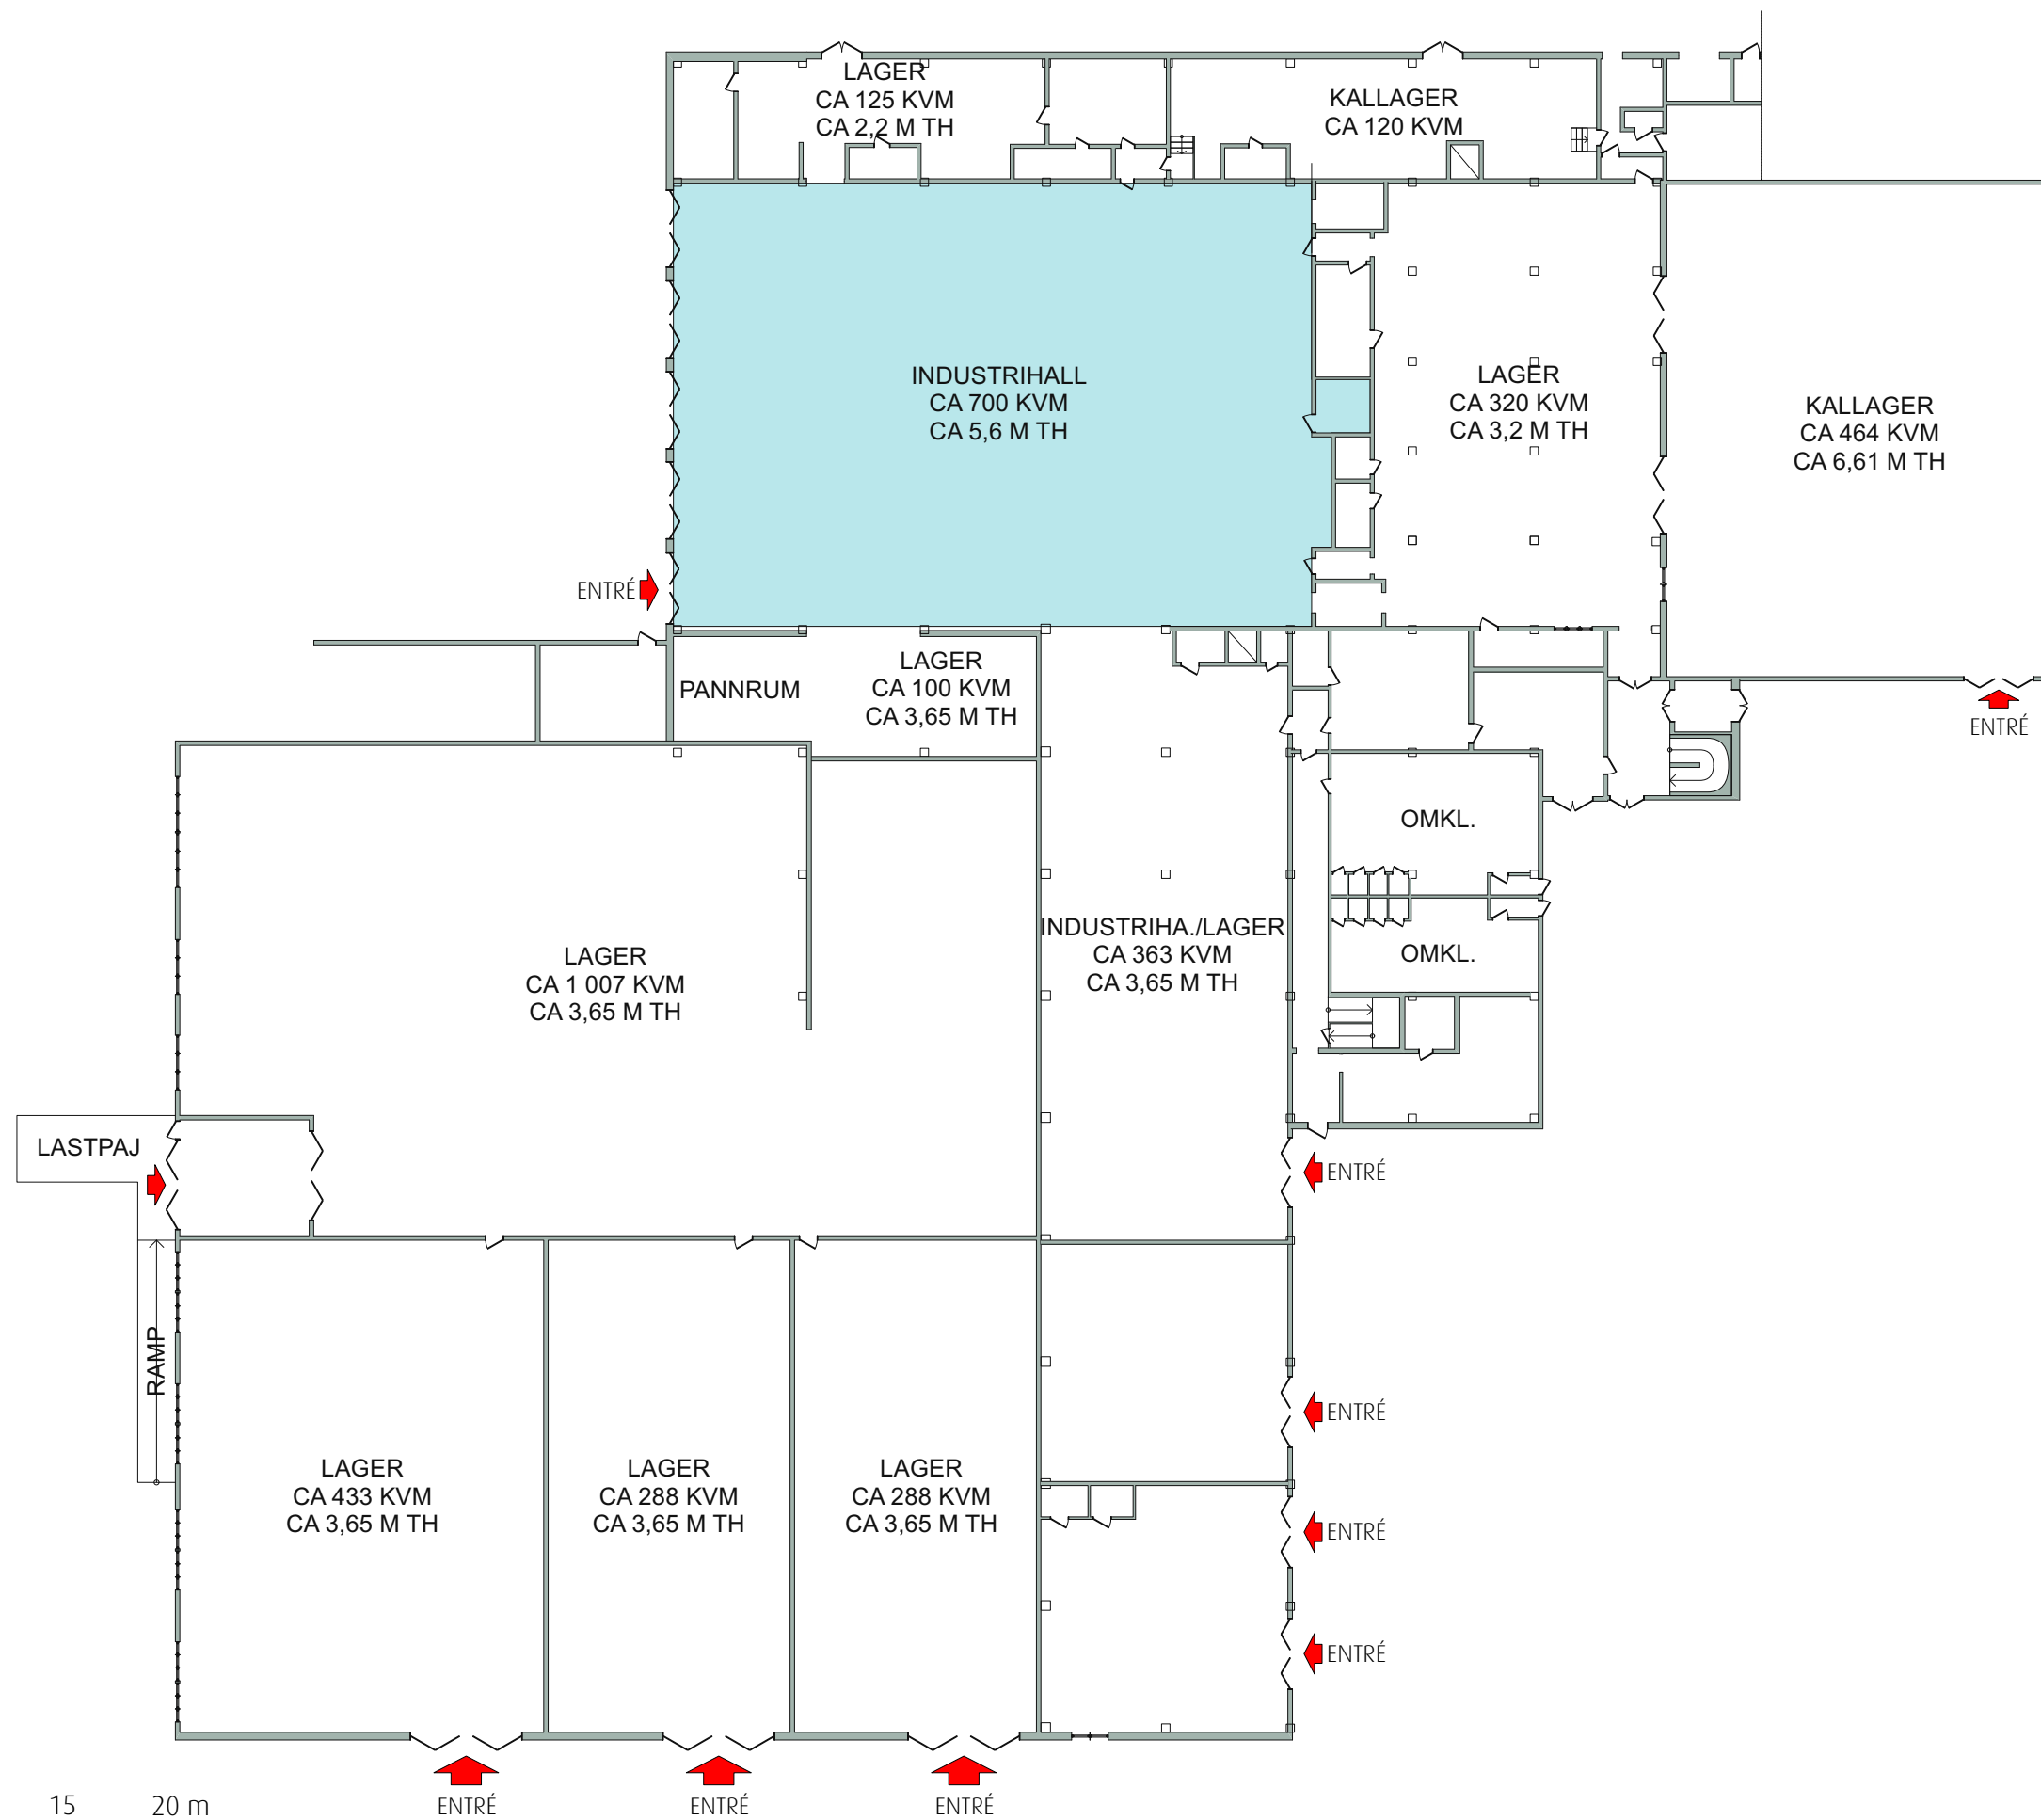

0 5 10 15 20 m

Skala 1:350 i A3 -Format

■ IDÉTRÄ KONSULTFIRMA, CA 700 KVM

2021-05-21.NN



FÖRETAGSPARKEN

KARLSTAD,

VÅLBERG 1:430

LÄGGATAN

HUVUDBYGGNAD



RITNING OCH MÅTT BASERAS PÅ ETT ORIGINAL. VISS AVVIKELSE KAN DÄRFÖR FÖREKOMMA.