RITNING OCH MÅTT BASERAS PÅ ETT ORIGINAL. VISS AVVIKELSE KAN DÄRFÖR FÖREKOMMA.

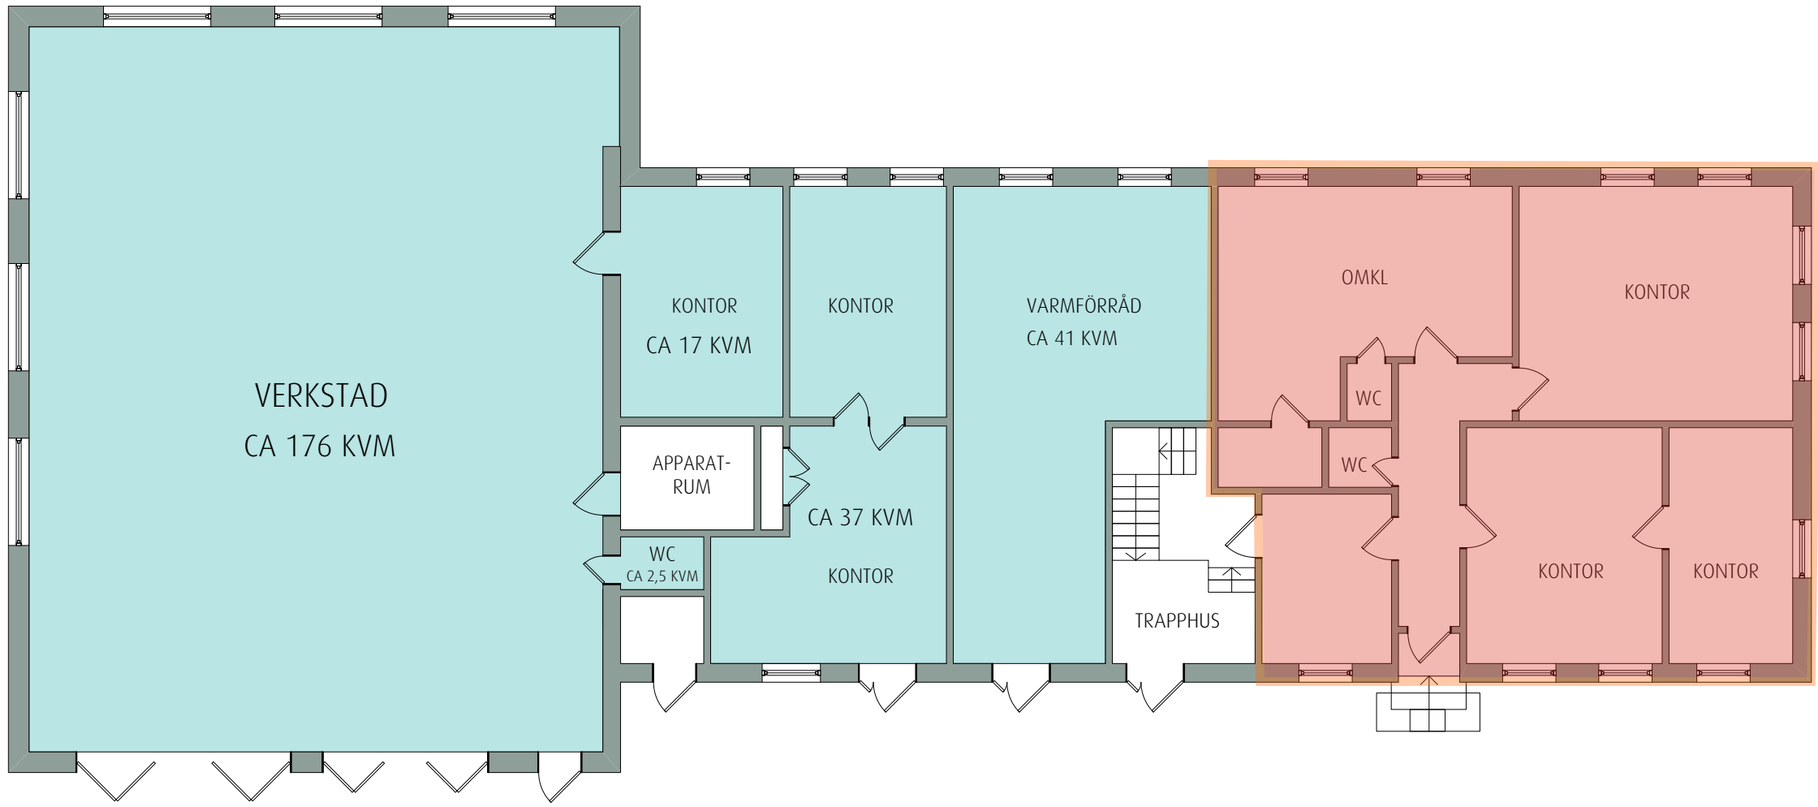

0 5 m

Skala 1:125 i A3 -Format

OFFENTLIGA HUS

RÄTTVIK,
LERDAL 94:1
THOLÉNS VÄG 8