Gällande frappor och lastbus så är placering och utförande ej bestämt

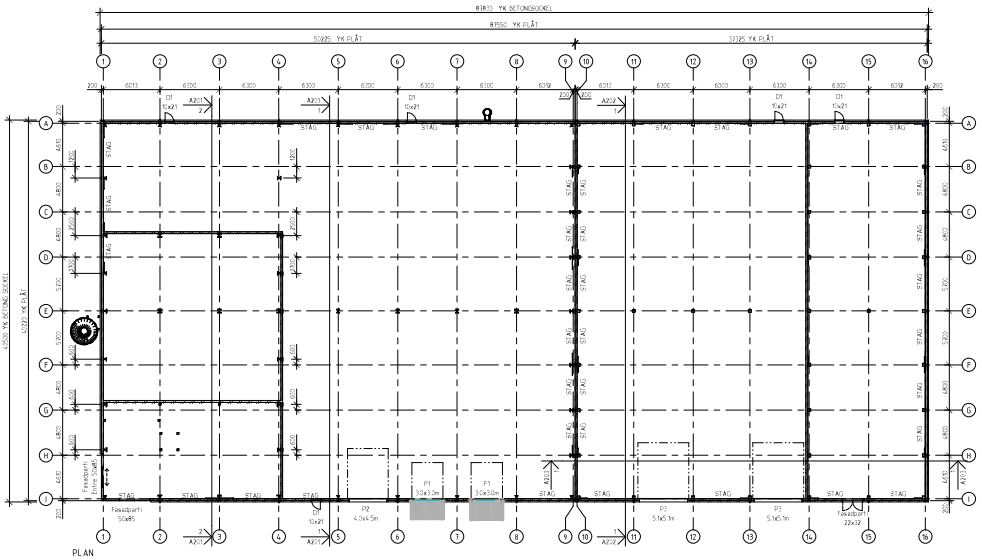

B	Fönsterändringar, Bygglovshandling	Fr:	2025-11-12
A	Bygglovritning	Fr:	2025-10-26
REV	ÄNDRING AVSE	ANV.	DATUM

BYGGLOVSHANDLING

LLENTAB AB
Hällebovägen 29
456 34 Hjärtum

PHONE +46 523-790 00
E-MAIL info@llentab.se

WWW.LLENTAB.SE

BYGGH	Fraktera fastigheter Lilleså AB
FAST	Ä:830:1, A:113
KOMMUN	
RITAD DATUM: 2025-09-21	HANDLÄGGARE: Johan Skywell
	GRANSKAD: Frida Eriksson

PLAN 1

SKALA	RITNING	REV
1:200	A100	B

Gällande trappor och lasthus så är placering och utförande ej bestämt

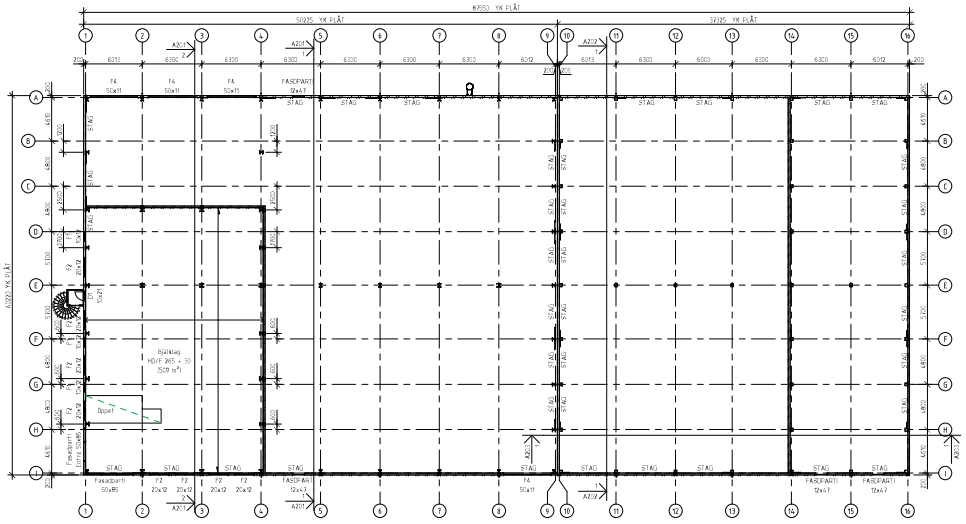

PLAN 2

K	Fönsrx reviderings- Bygglovshandling	Fr:	2025-11-12
A	Bygglovhandl	Fr:	2025-10-26
REV	ÄNDRING AVSE	DAT.	SIGN

BYGGLOVSHANDLING

LLENTAB AB
Hjulbovägen 29
856 34 Höpfahren
PHONE +46 (0)20-760 00
E-MAIL info@llentab.se
WWW.LLENTAB.SE

BYGGH: Fratera fastigheter Lilleså AB
FAST: Kv.Bröd 4:113
KOMMUN:

BESKRIVNING SE/2025	RITAD AV: Johan Skyvell
DATUM 2025-09-21	GRANSKAD: Frida Eriksson

PLAN 2

SKALA 1:200	NUMMER A110	REV B