


RITNING OCH MÅTT BASERAS PÅ ETT ORIGINAL. VISS AVVIKELSE KAN DÄRFÖR FÖREKOMMA.

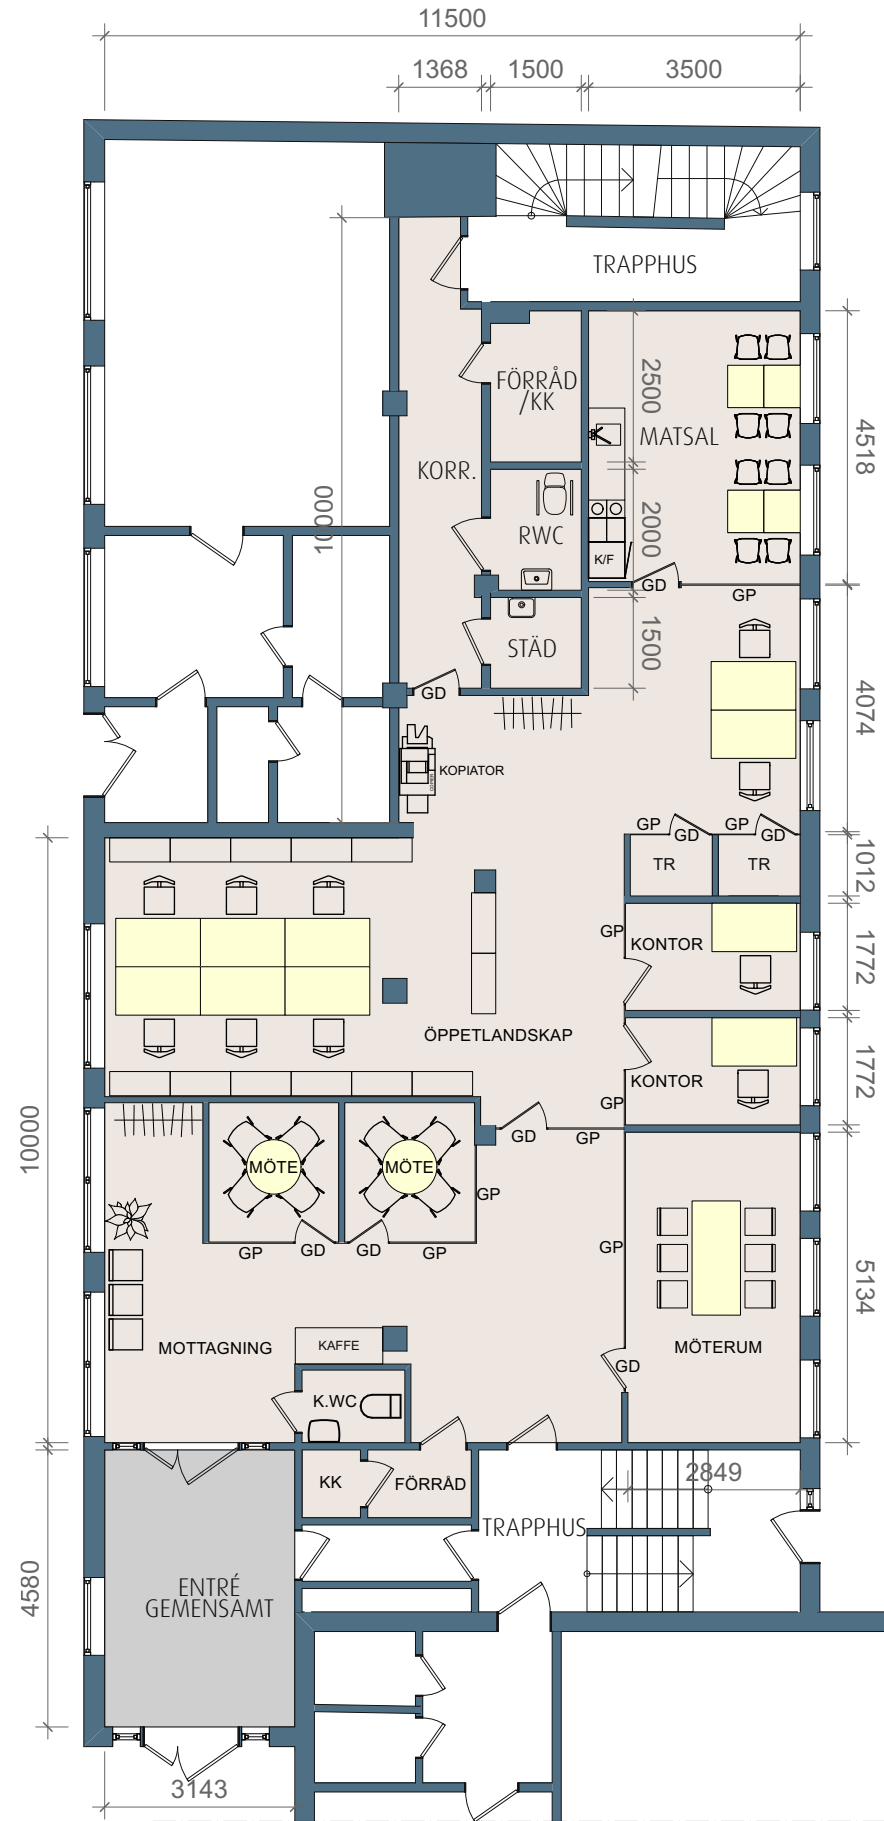

Skala 1:75 i A3 -Format

LOKAL, CA 178 KVM

2024-02-01.MI



**ARVIKA**  
VETERINÄREN 7  
SKOLGATAN 27  
ENTRÉPLAN

