
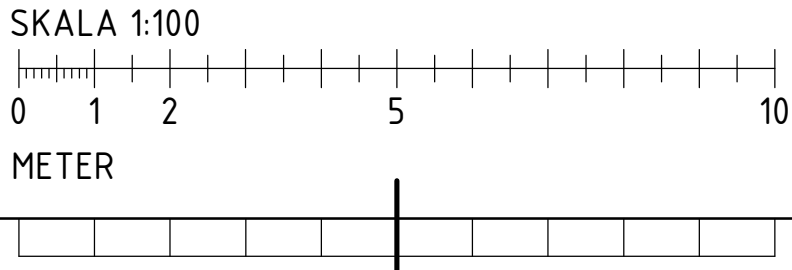
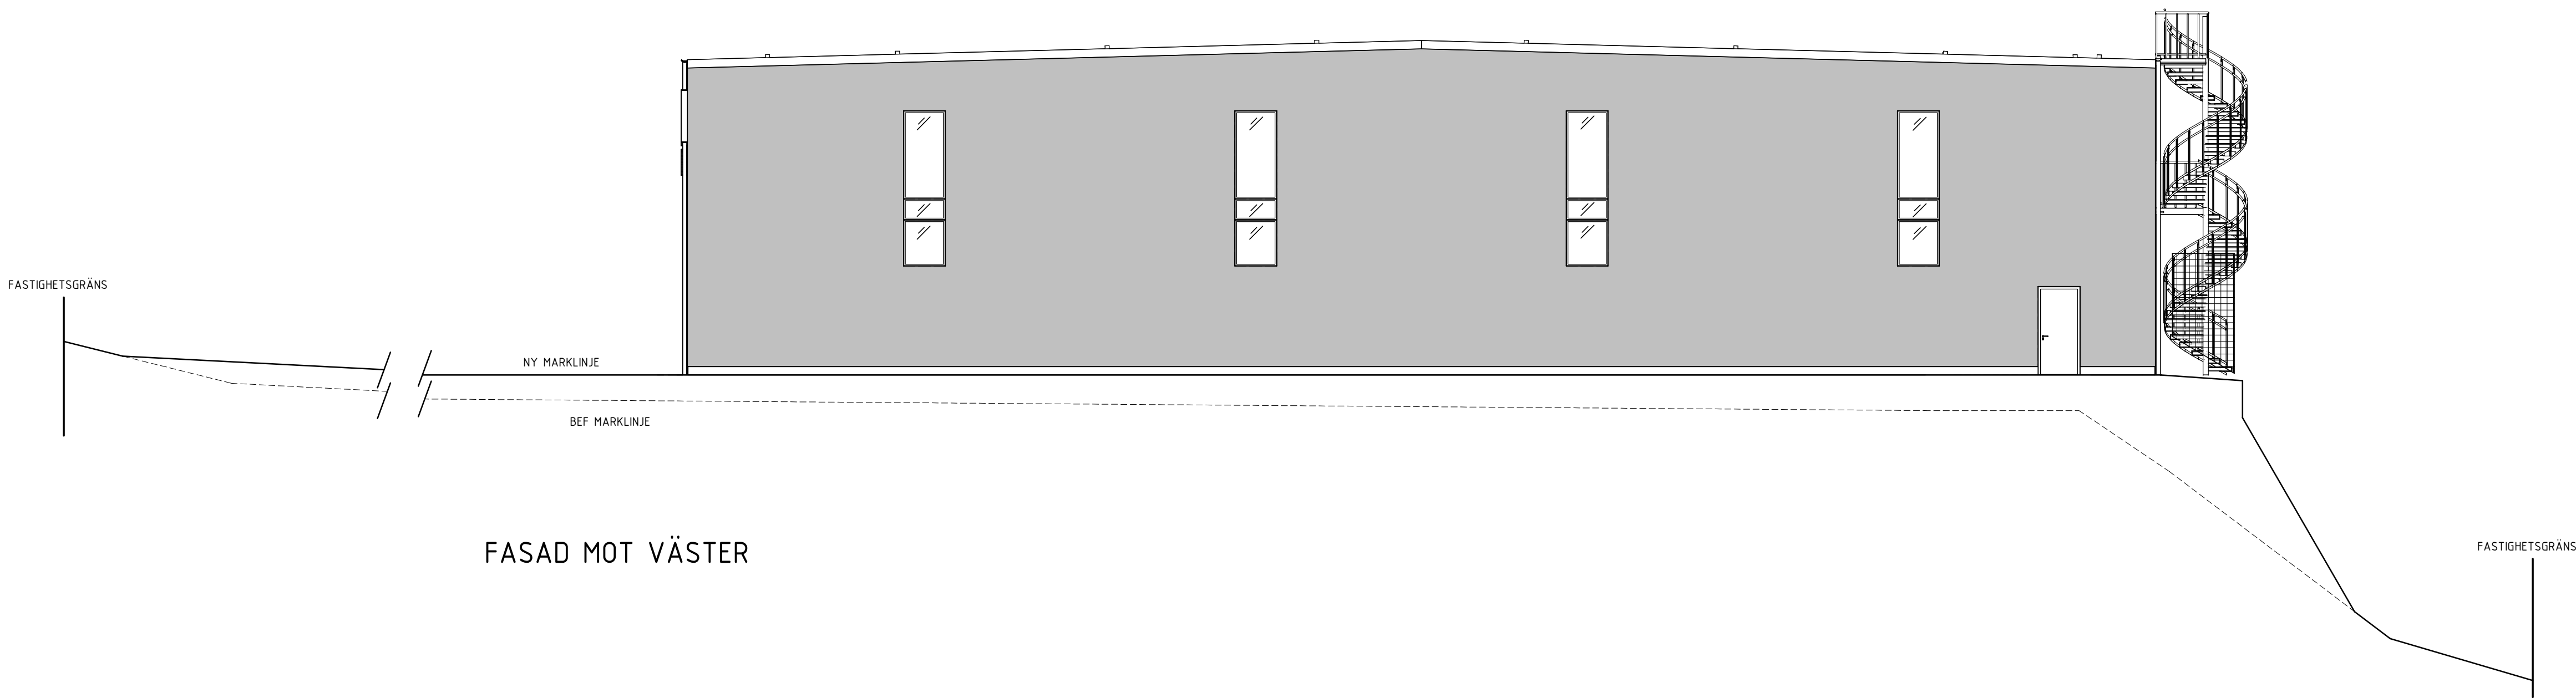


HÄNVISNINGAR
Se ritning A-40-3-100.

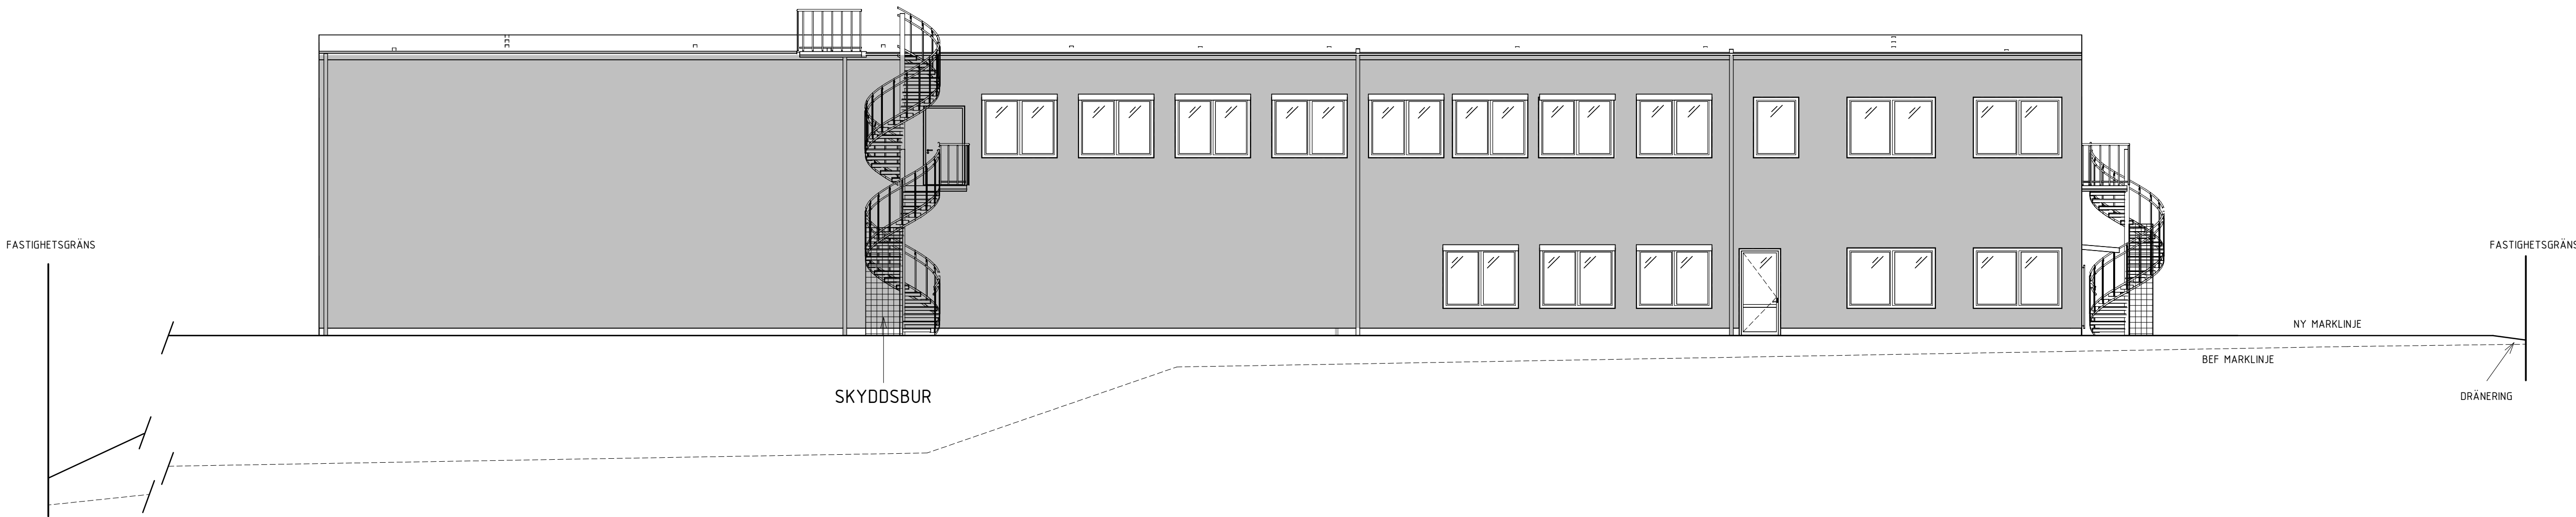

(ej molnat)			
BET	ÄNDRINGEN AVSER	DATUM	SIGN HANDLING
BYGGLOVSHANDLING			
2026-06-29		ÄNDRING	
ASSMUNDTORP 2:28		PROJEKT	
NYBYGGNAD LOGISTIK		ANSVARIG PART	
 TENGBO			
Folkungagatan 20 Tel. 010 30 30 600			
MIRIAM ÅROCH	KONTAKTPERSON	MIRIAM ÅROCH	SKAPAD AV
JERKER KRYANDER	GODKÄND AV		
FASAD		RITNINGSKATEGORI	
FASADER MOT SÖDER & VÄSTER		INNERHÅLL	FORMAT
			A1
			1:100 SKALA
A-40-3-101		NUMMER	BET