
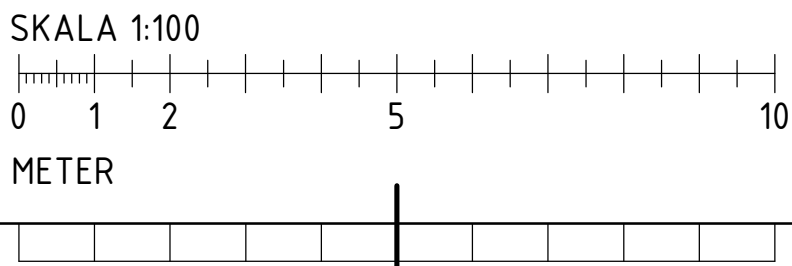
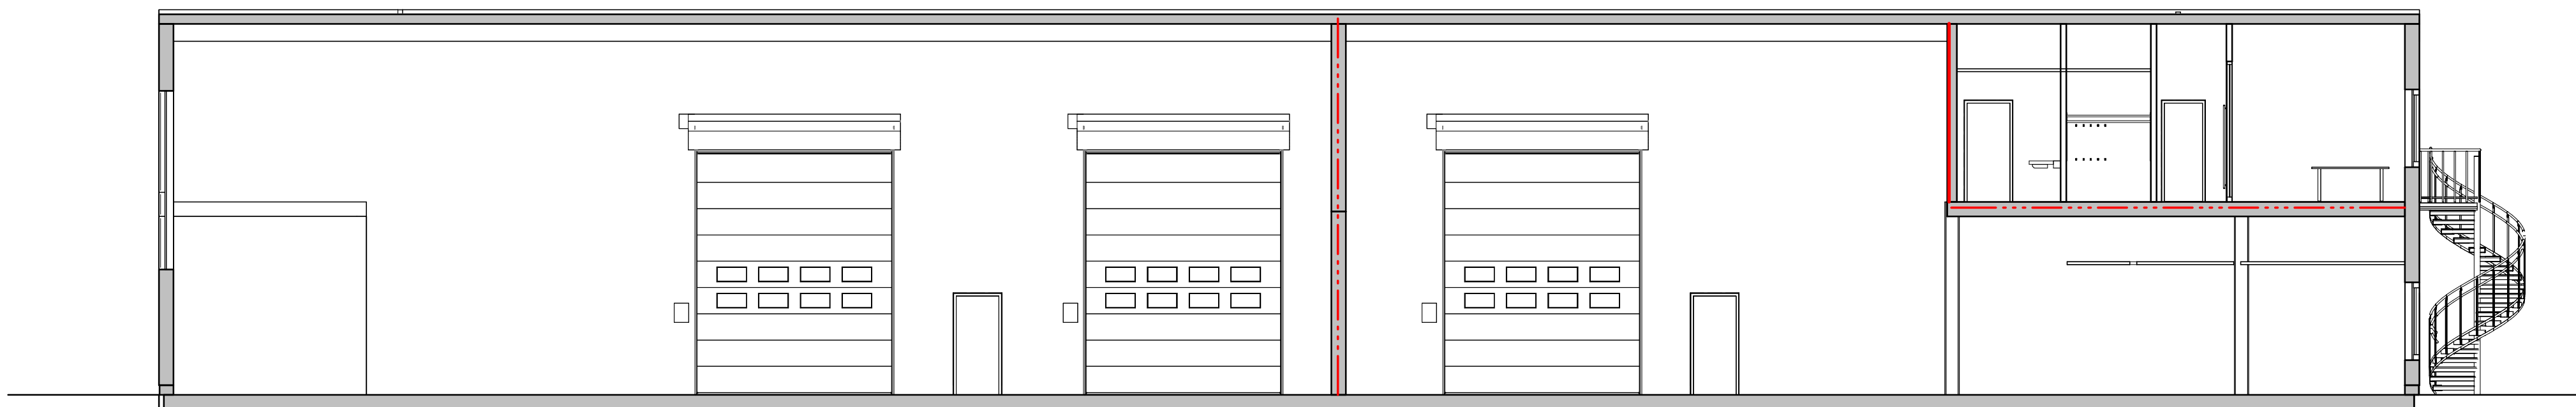


FÖRKLARINGAR

Måttsättning anges i millimeter (mm).
Plushöjder anges i meter (m)

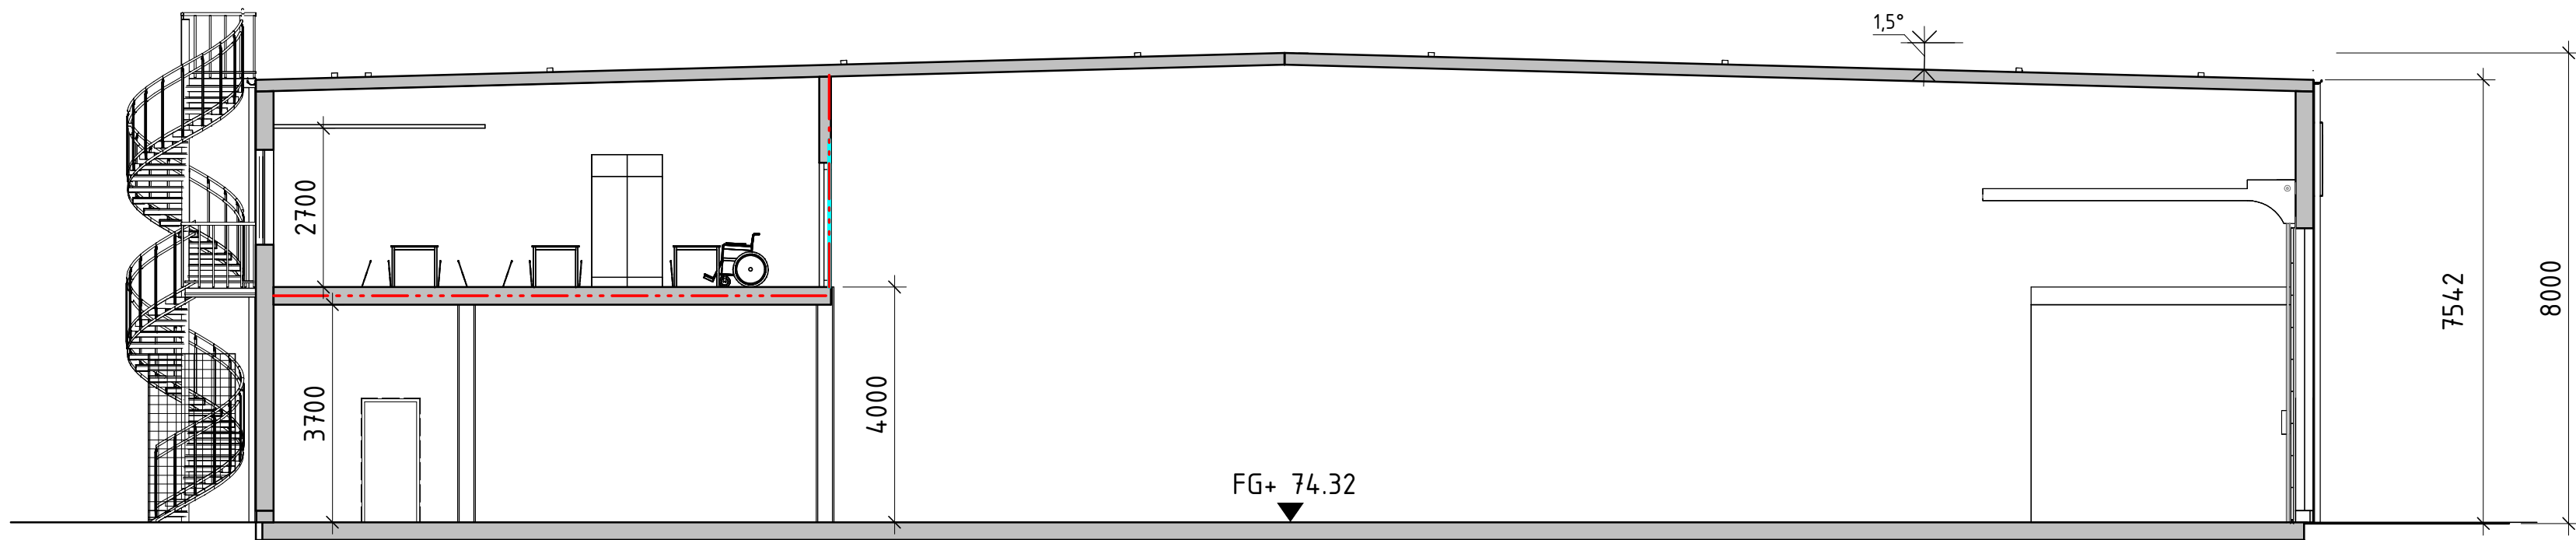

BET	ÄNDRINGEN AVSER		DATUM	SIGN
HANDLING				
BYGGLOVSHANDLING				
DATUM			ÄNDRING	
2026-06-29			PROJEKT	
ASSMUNDTORP 2:28				
NYBYGGNAD LOGISTIK				
ANSVARIG PART				
TENGBOM				
Folkungagatan 20				
Tel. 010 30 30 600				
MIRIAM ÅROCH		KONTAKTPERSON	MIRIAM ÅROCH	SKAPAD AV
JERKER KRYANDER		GODKÄND AV		
RITNINGSKATEGORI				
SEKTION				
SEKTION A-A, SEKTION B-B		INNEHÅLL	FORMAT	
			A1	
			1:100	
		SKALA		
A-40-2-100		NUMMER	BET	