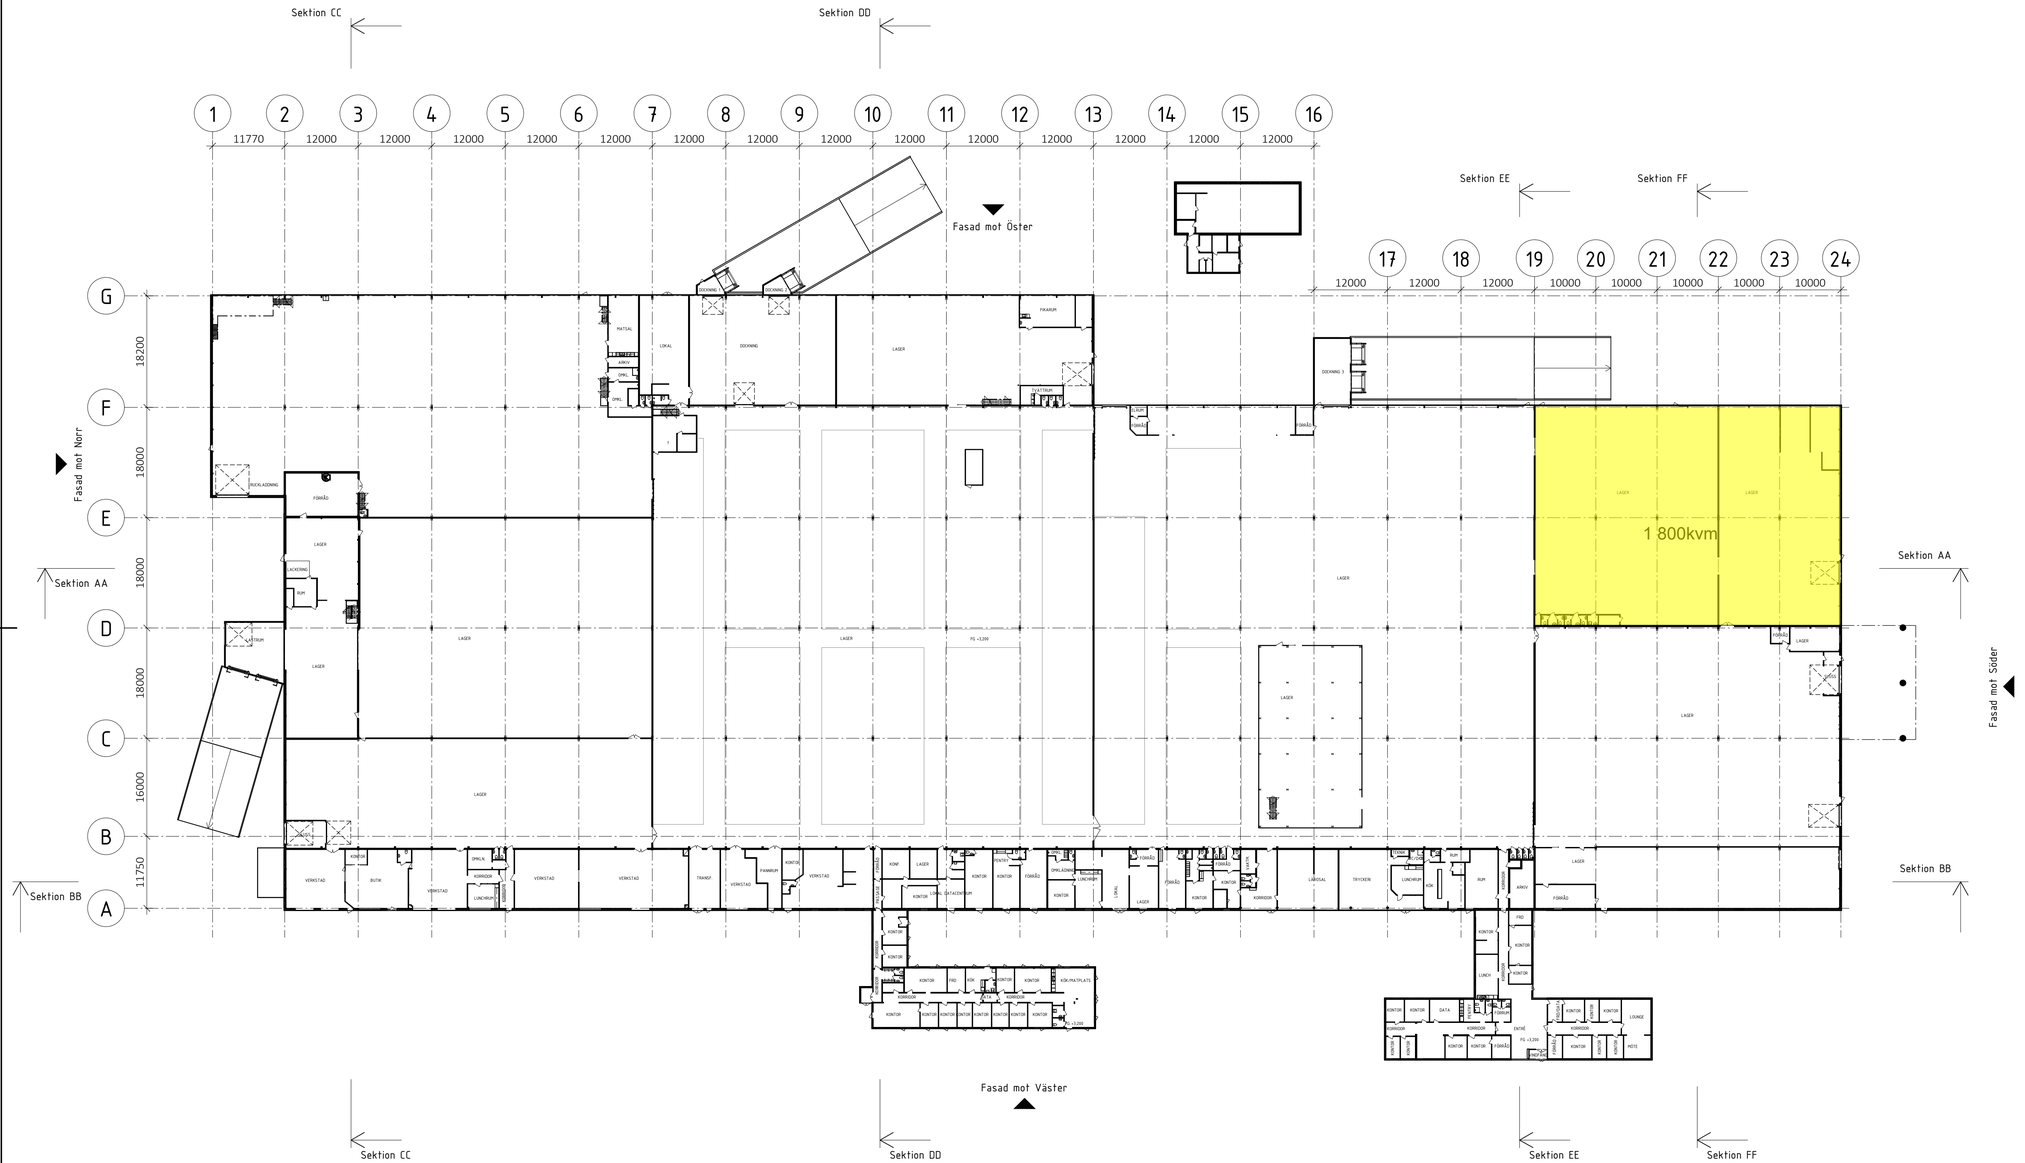

VISSA AVVIKELSER KAN FÖREKOMMA, BYGGNADSDELAR BÖR KONTROLLMÄTAS VID OMBYGGNAD

2023-02-20 16:30:15 Autodesk Docs://Varla 6_15/Varla 6_15.rvt

BET	ÄNDRINGEN AVSER	DATUM	SIGN

INFORMATIONSHANDLING

ORIENTERINGSFIGUR

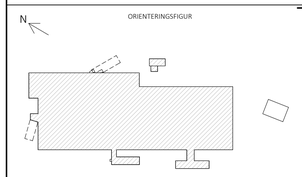

VARLA 6:15

KUNGSBACKA KOMMUN

CATENA

do ARK
Kungsgatan 4
252 21 Helsingborg
www.doark.se

A DOARK tel. 0733 74 30 83
K
W
V
E
M

UPPDRAG.NR	RITAD/KONSTR. AV	HANDLÄGGARE
TO-001	F.S. / E.R.S.	O.R.

DATUM	ANSVARIG
2023-02-20	Olle Rosén

OMBYGGNAD
Bottenvåning - Översiktsplan - B. 01 & 02
IH

SKALA	NUMMER	BET
A1 1:500 A3 1:1000	A-40.1-1000	