



Hyr plan 7 om ca 247 kvm för företaget med delad entré, kapprum samt toaletter på plan 6.

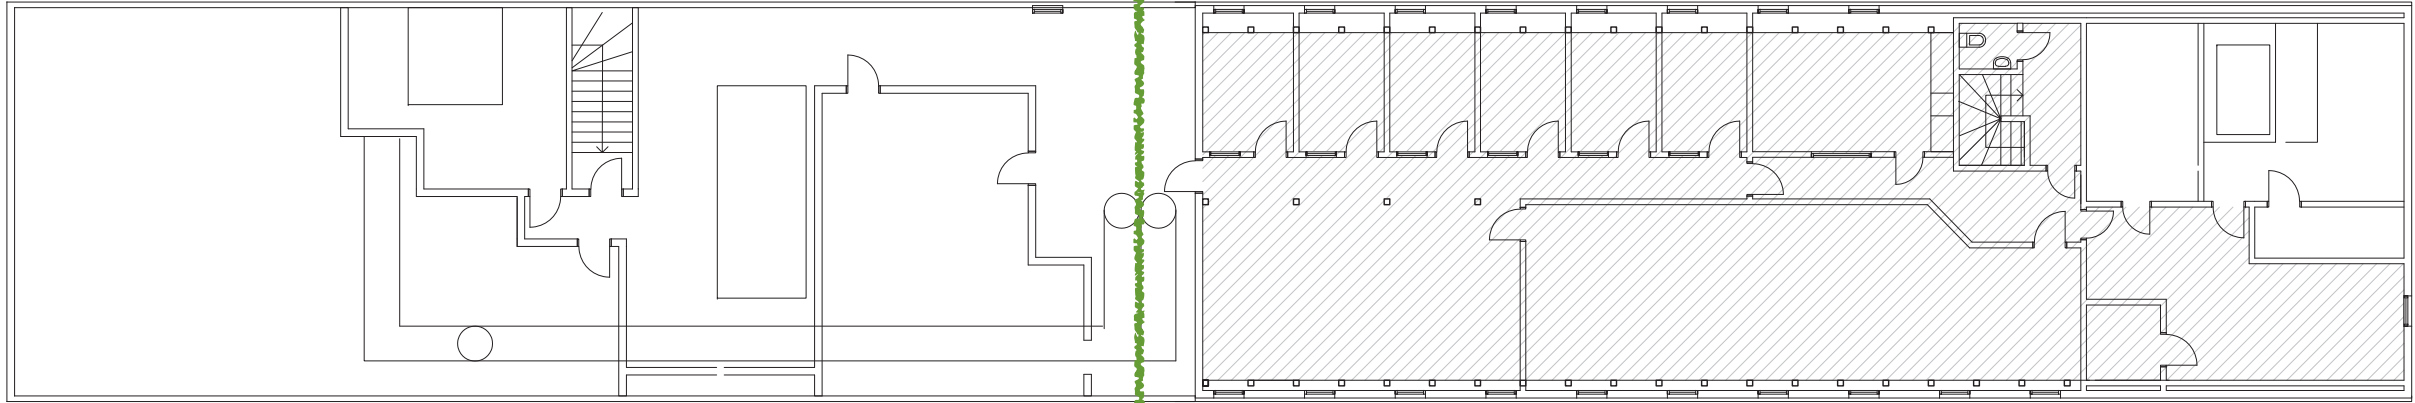

PLAN 7 (VIND)
AREA ENLIGT MARKERING 247 KVM

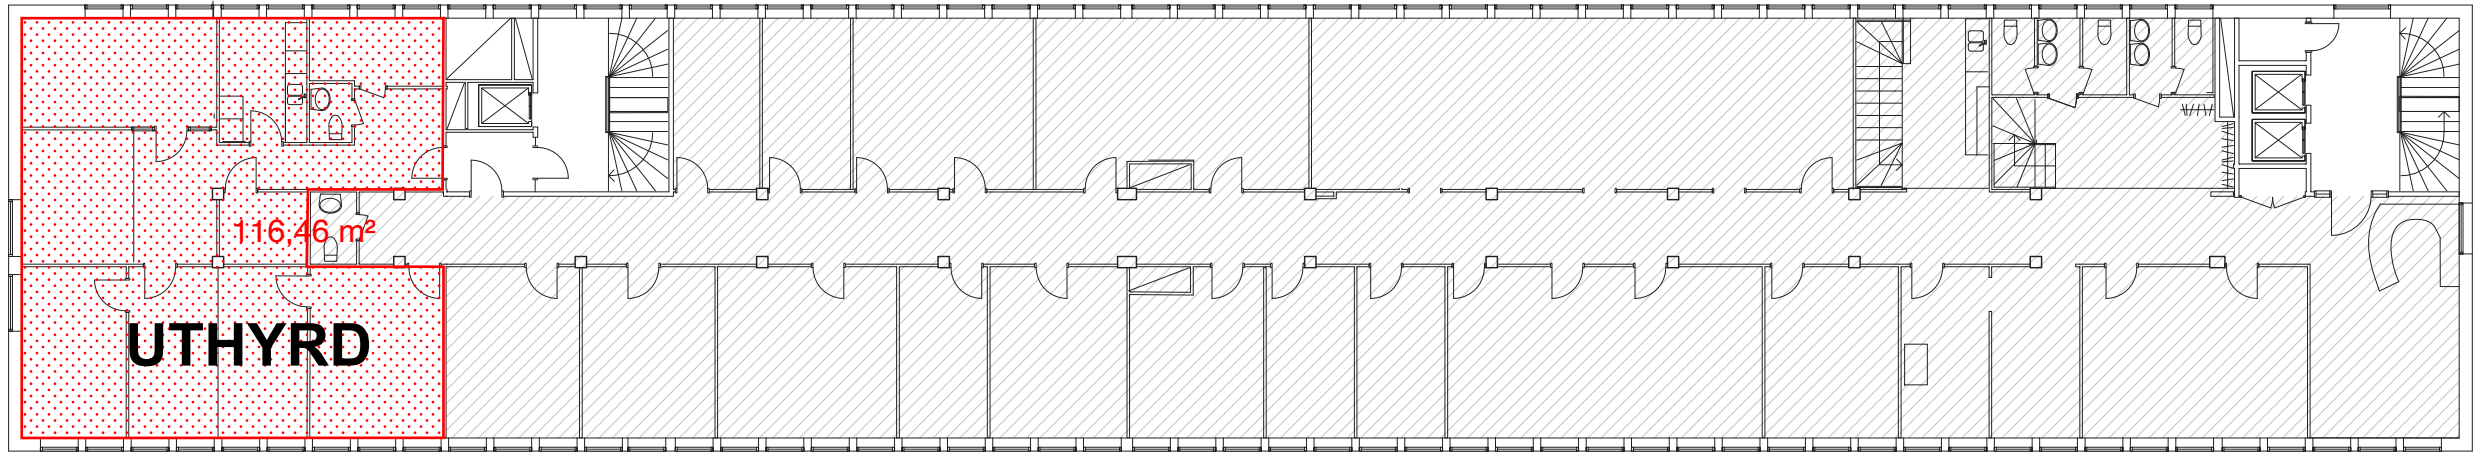

PLAN 6
AREA ENLIGT MARKERING 540 KVM

SKALA 1:200 (A3)