
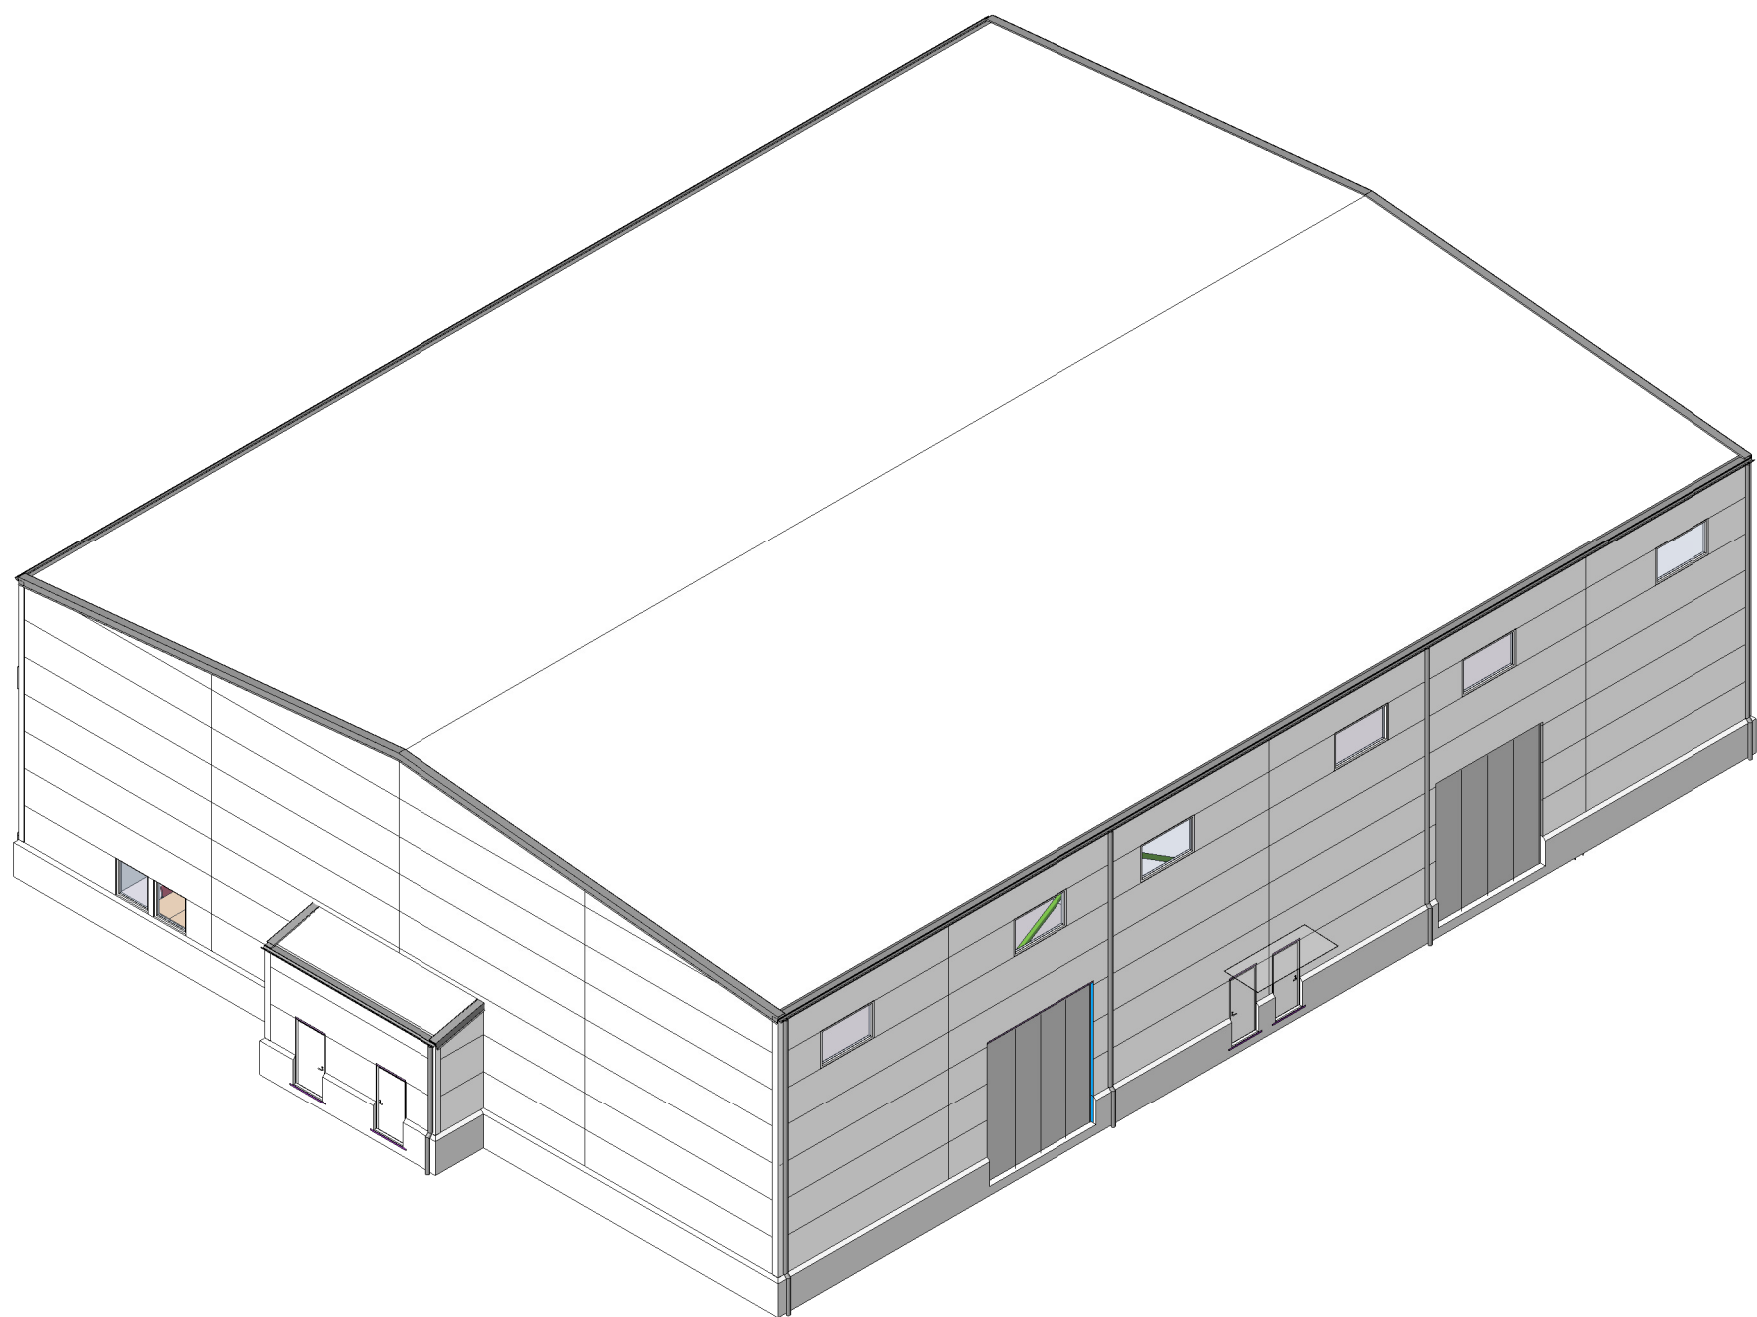
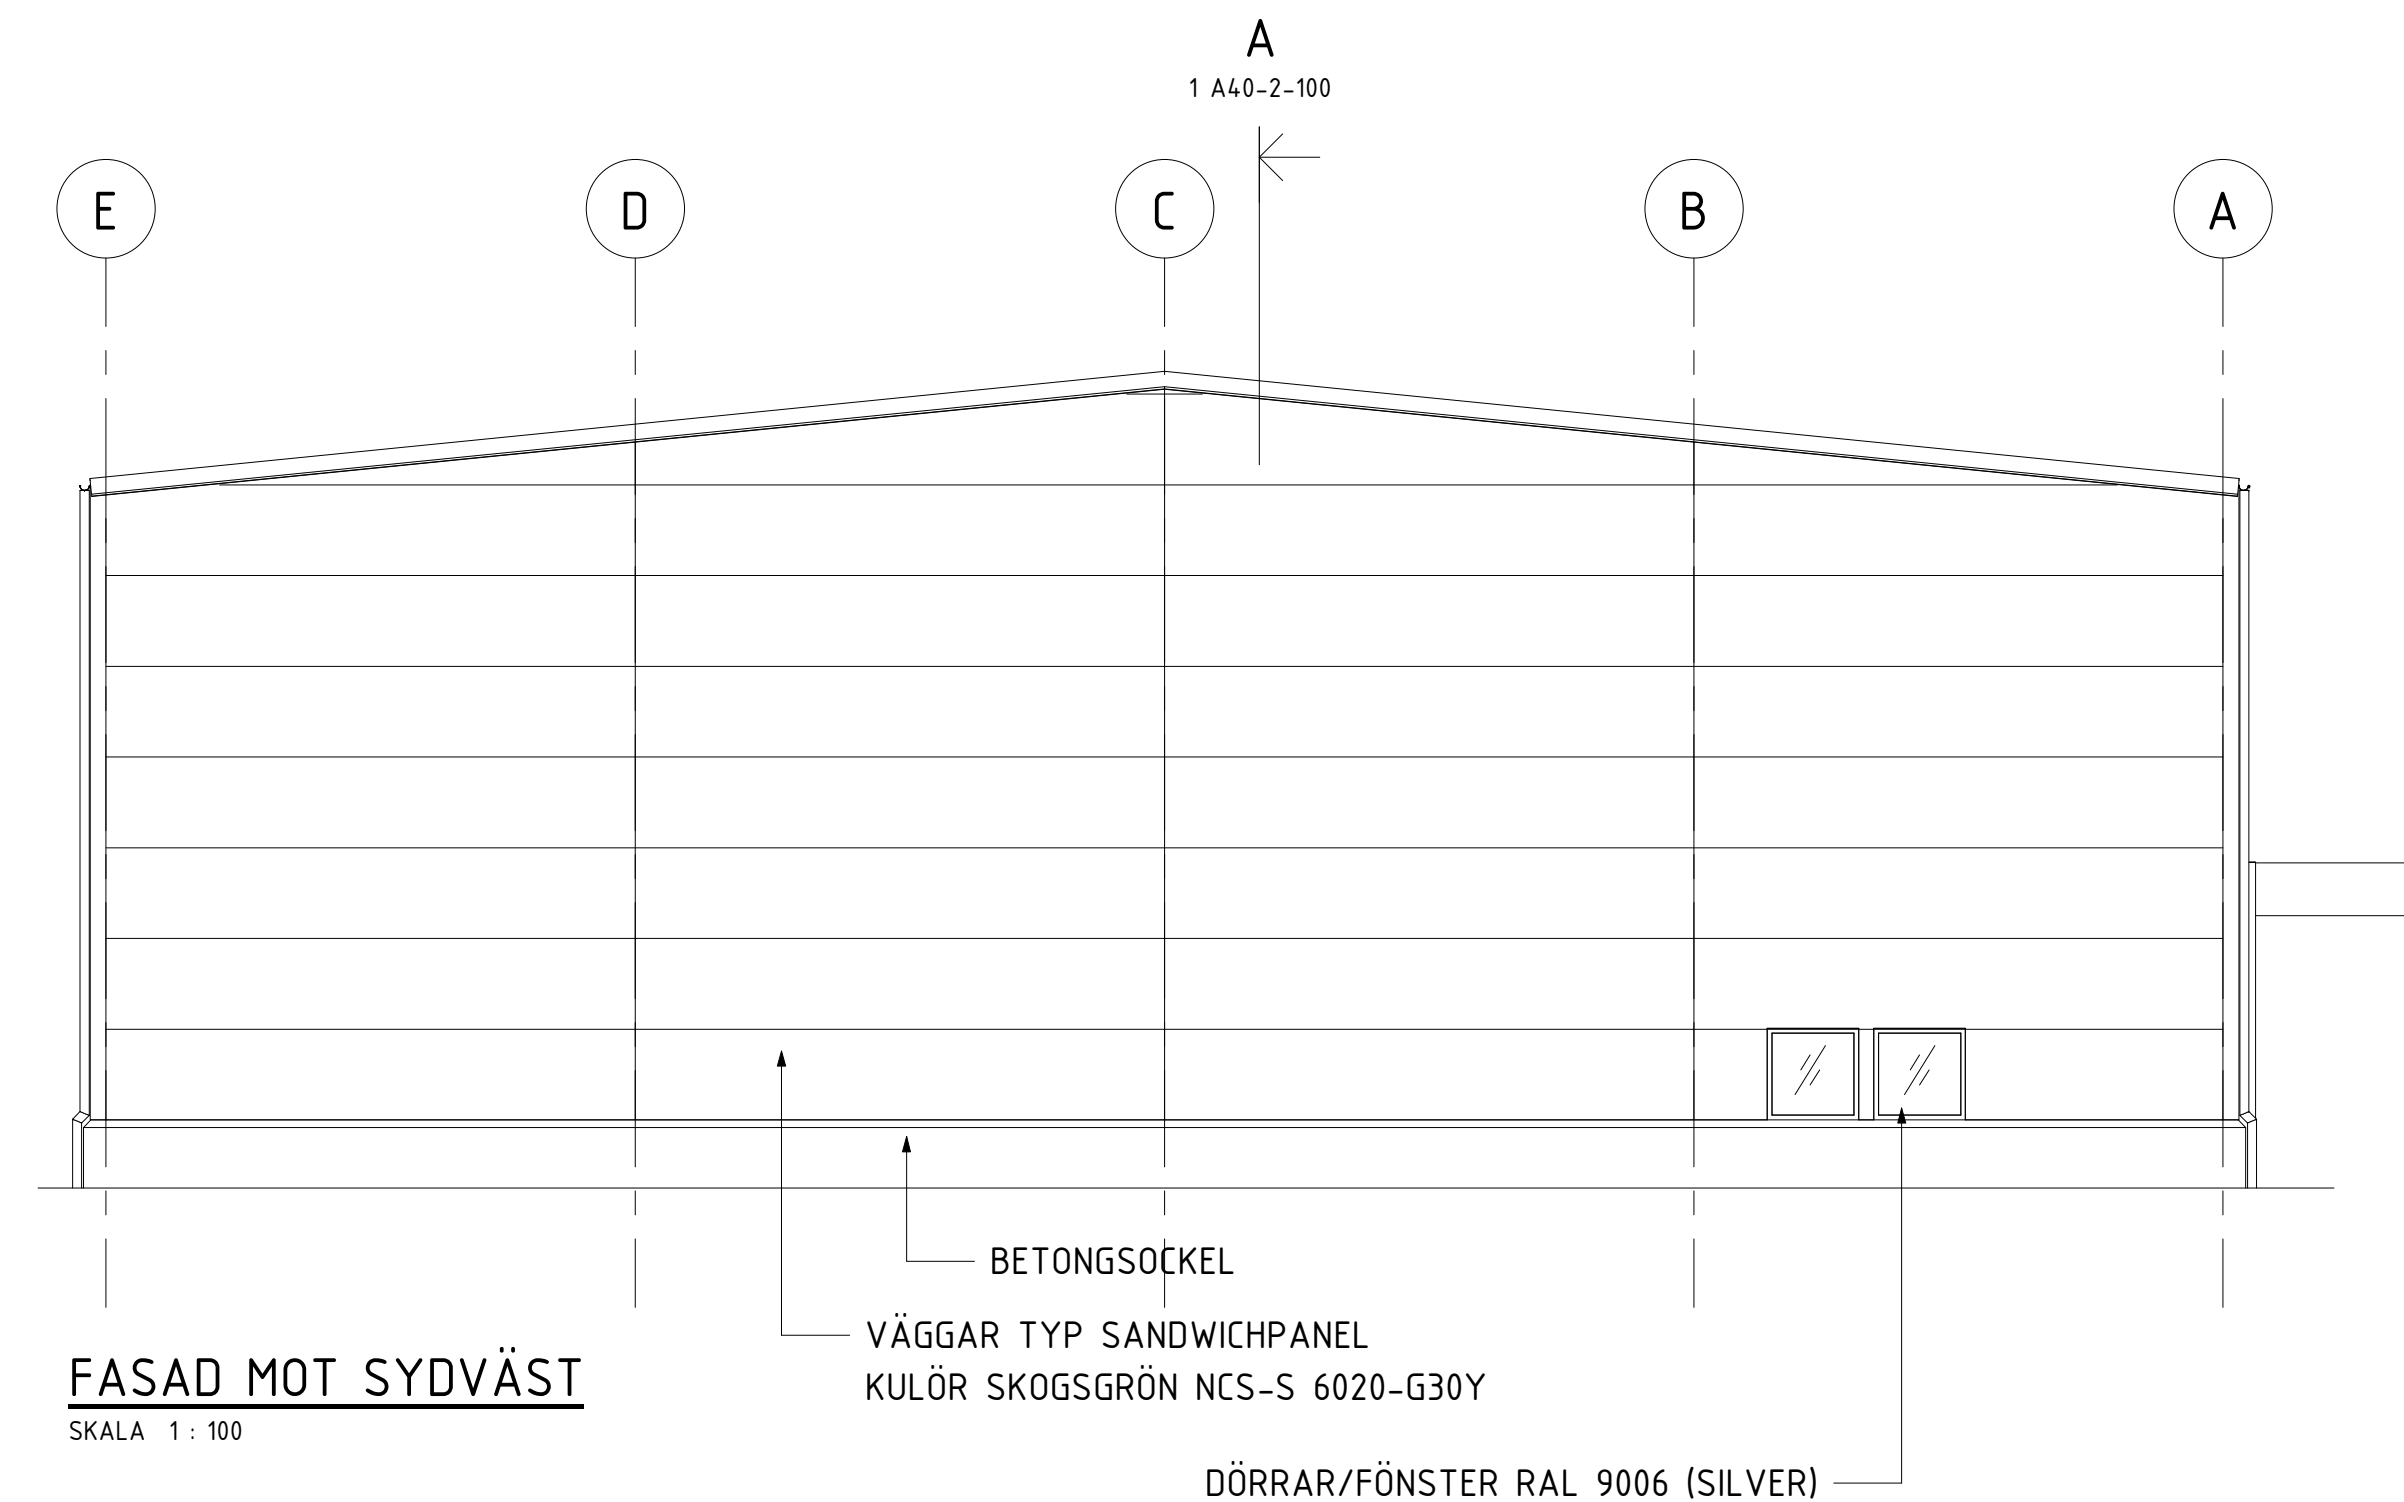
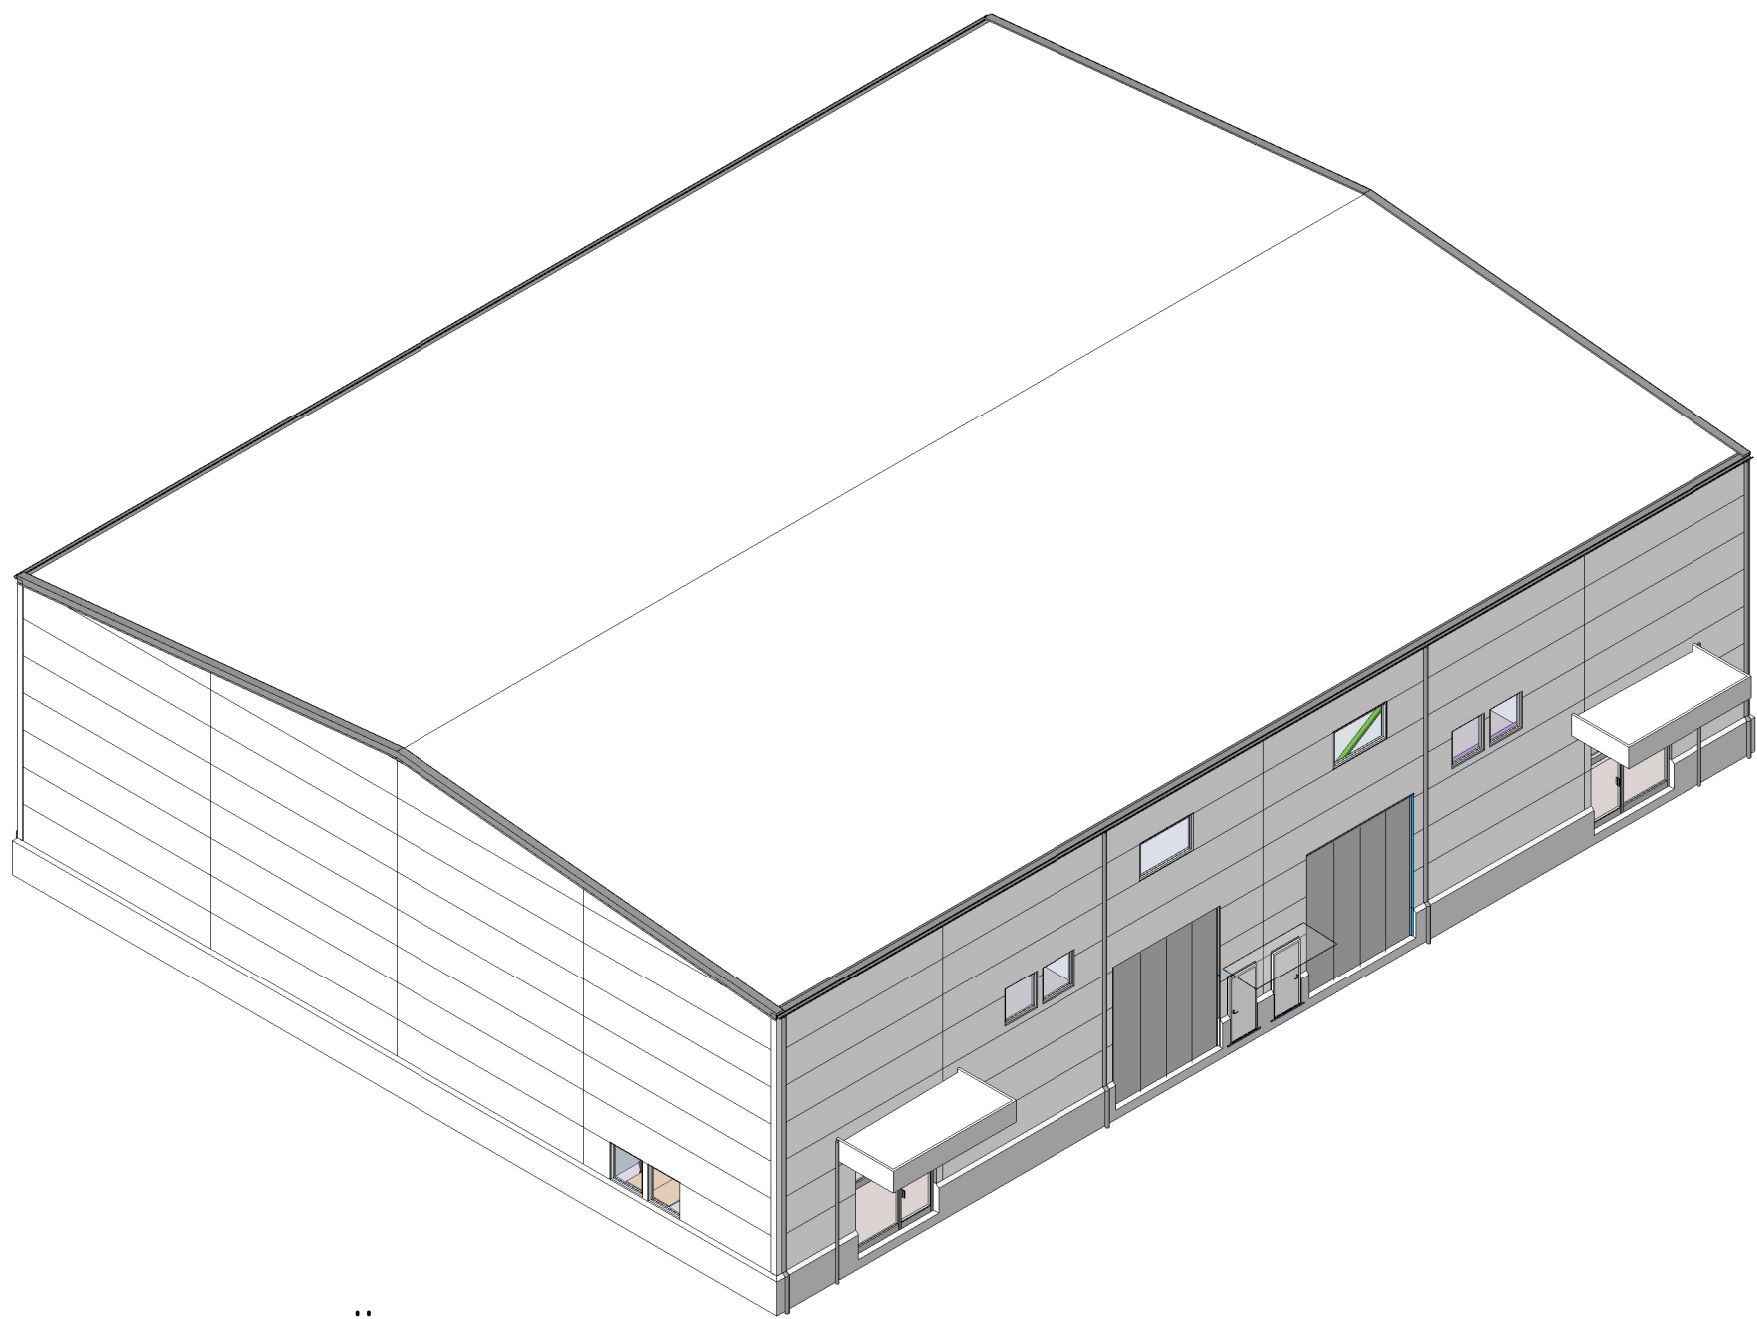


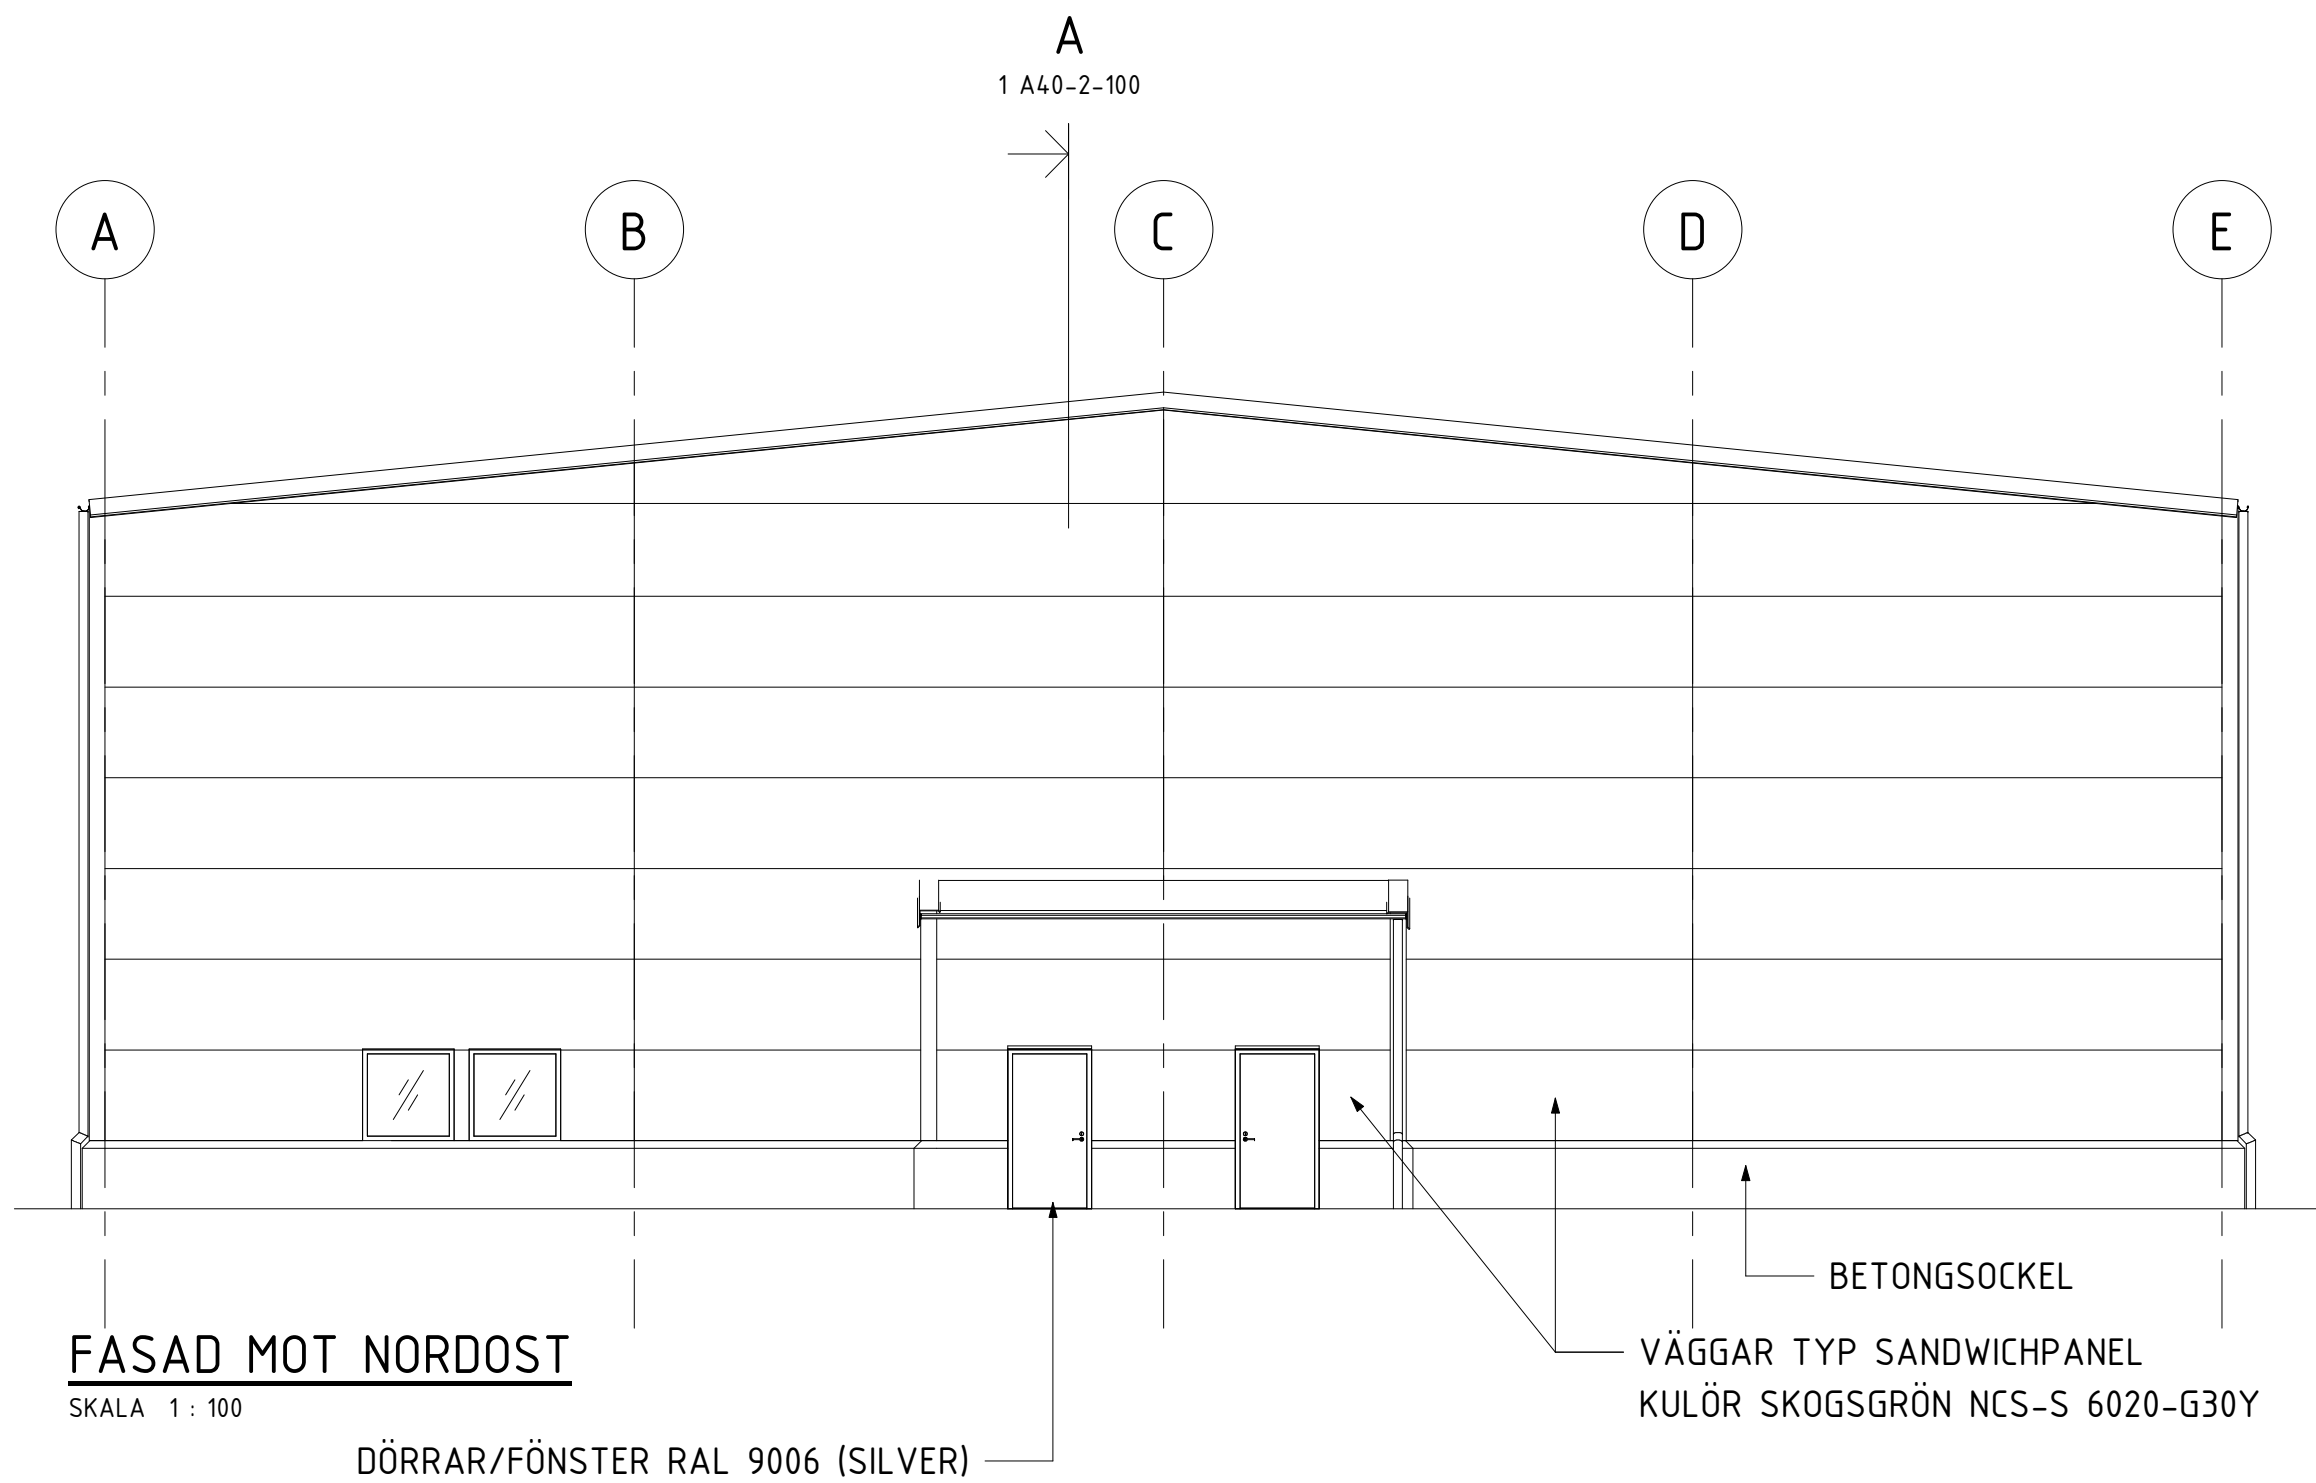

ALLMÄNNA FÖRESKRIFTER

VÄGGAR TYP SANDWICHPANEL
KULÖR: SKOGSGRÖN NCS-S 6020-G30Y

FÖNSTERBLECK
KULÖR: RAL 9006

DÖRR/FÖNSTER OCH PORTBESLAG -
KULÖR: RAL 9006

HÄNGRÄNNA/STUPRÖR
KULÖR: SVART

KULÖRER ENL. OVAN OM ANNAT INTE
ANGES PÅ RITNING.

FÖRSLAGSHANDLING 2023-09-18

BET	ANDRINGEN AVSER	DATUM	SIGN
FÖRSLAGSHANDLING			
HANTVERKSLÄNGA			
DEL AV BRÄNNBACKEN 1:13			
JAARK			
PROJEKTBYGGAREN			
UPPDRAG NR 4023058	RITADYKONSTR. AV T.NILSSON	HANDLÄGGARE A.NERG	
DATUM 2023-	ANSVARIG H.SVENSSON		
NYBYGGNAD HANTVERKSLÄNGA FASADER NORDÖST & SYDVÄST			
SKALA A1: 1:100 A3: 1:200	NUMMER 1 A40-3-102	BET	

0 1 2 3 4 5 6 7 8 9 10m
SKALA 1:100