


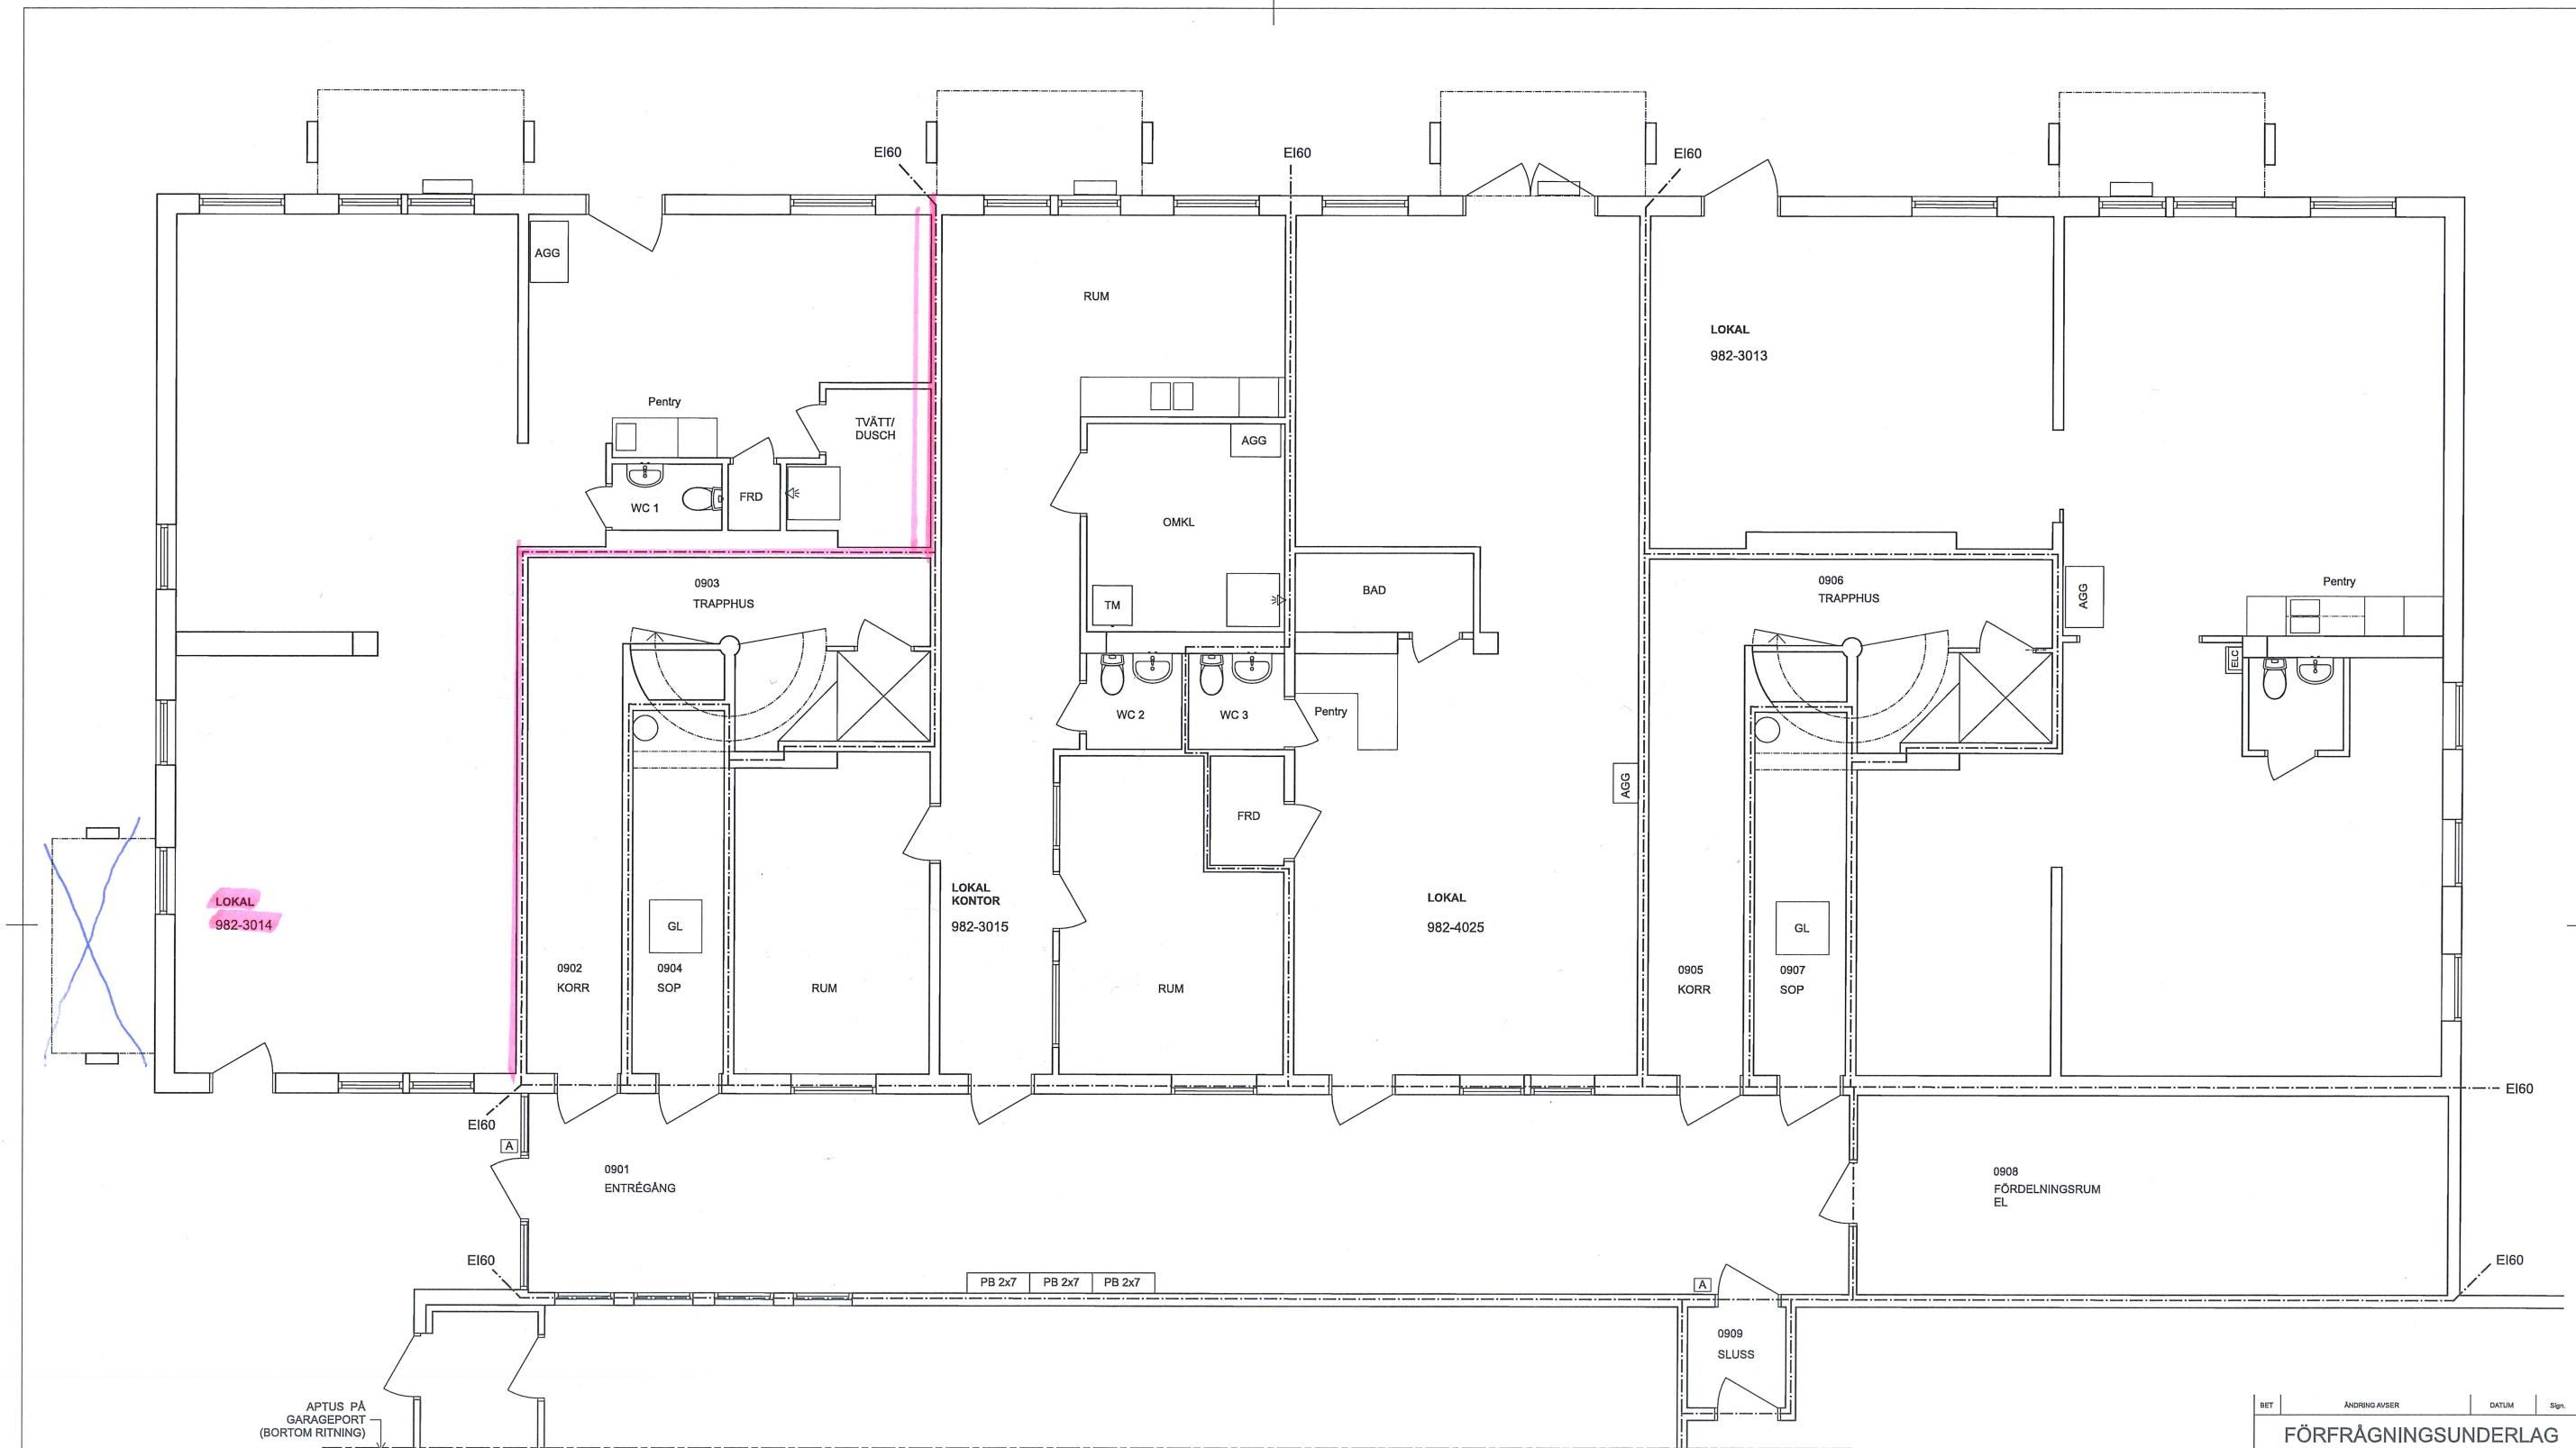

FÖRKLARINGAR

MÄTT ANGES I MM

EI60 BRANDSCCELLSGRÄNS EI60



BEFINTLIG DÖRR



APTUS
POSTBOXAR enl. Rumsbeskrivning.
Kulör RAL 7001, silvgrå

GL Bef. golvlucka - access till krypgrund

AGG Nytt vent.aggreat enl. V


HÄNVISNINGAR

A-49-1-309 RIVNING



RAMBESKRIVNING

RUMSBESKRIVNING

SKALA 1:50

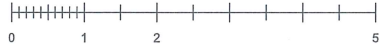

SKALA 1:50

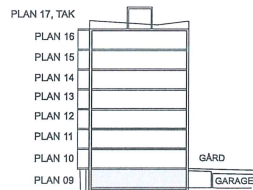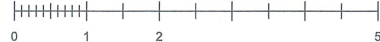

BET	ÄNDRING AV/SE	DATUM	Sign.
FÖRFRÅGNINGSUNDERLAG			
FASTIGHETS- OCH PROJEKTNAMN NYPONET 3, DANDERYD			
BESTÄLLARE IKANO			
ADRESS SÄTRAÅNGSVÄGEN 10-12			
☒ A	SÖDERGRUPPEN ARKITEKTER	070-307 52 64, 08-442 17 00	
☐ K			
☐ V	RONNY OLSSON INGENJÖRSBYRÅ		
☐ E	JAN FRANSSON ELKONSULT		
☐ BR			
UPPDRAG NR	RITAD AV	HANDLÄGGARE	
202265	CV	CECILIA VIKANDER	
DATUM	ANSVARIG		
2022-10-09	JENS DEURELL		
UPPRUSTNING AV BOSTADSHUS			
PLAN 09, KÄLLARVÄNING			
SKALA	1:50 (A1) 1:100 (A3)	NUMMER	BET
		A-40-1-309	