


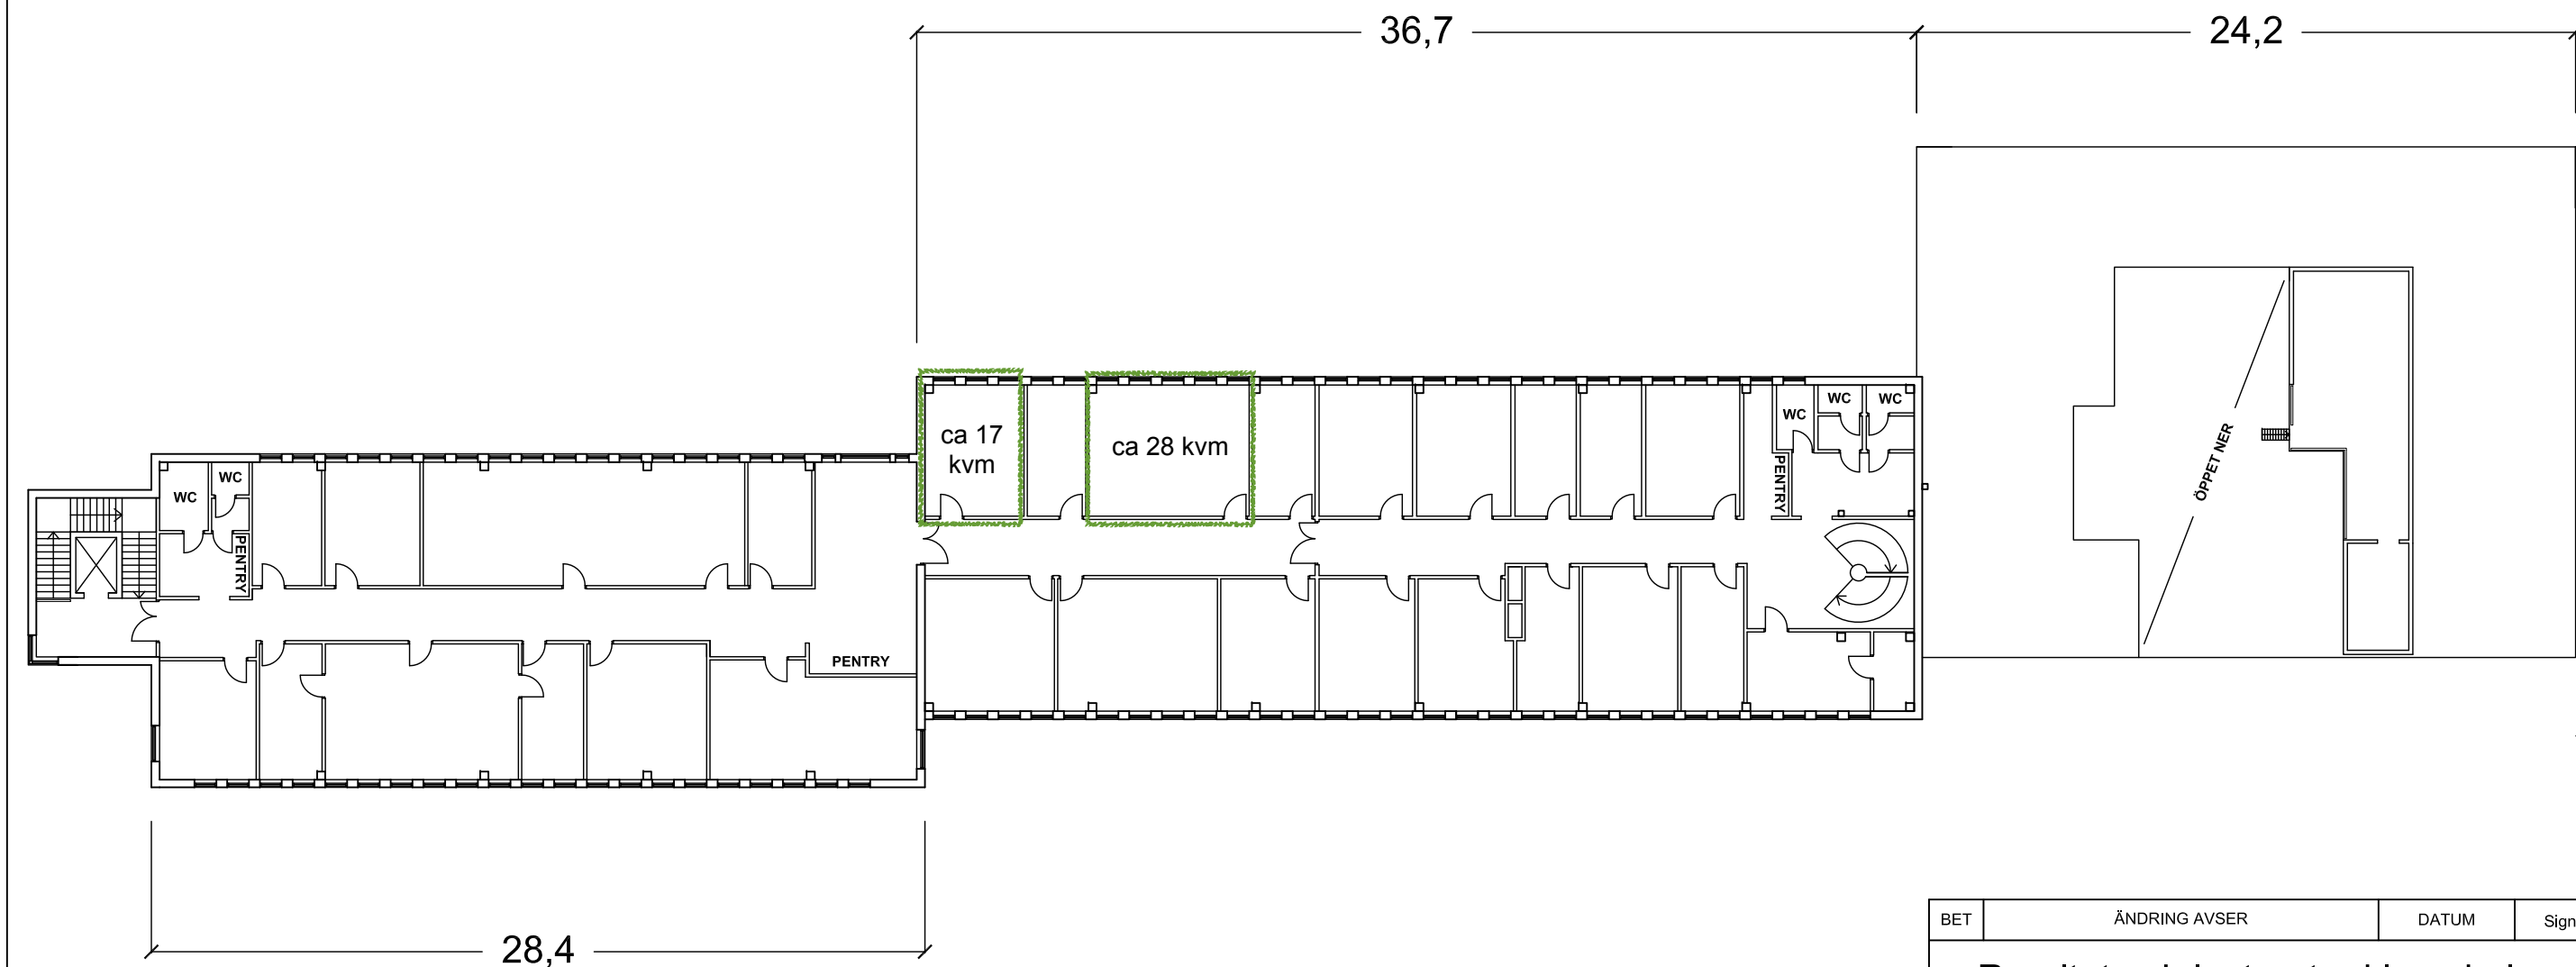

BET	ÄNDRING AVSER	DATUM	Sign.
Renritat och justerat arkivunderlag			
Plan 2			
Stationsvägen 16-18 Berga 6:434 Österåkers kommun			
UPPDRAG NR		RITAD AV M Drotte	HANDLÄGGARE
DATUM 2021-11-22		ANSVARIG	
SKALA 1:250 (A3)	NUMMER		BET