


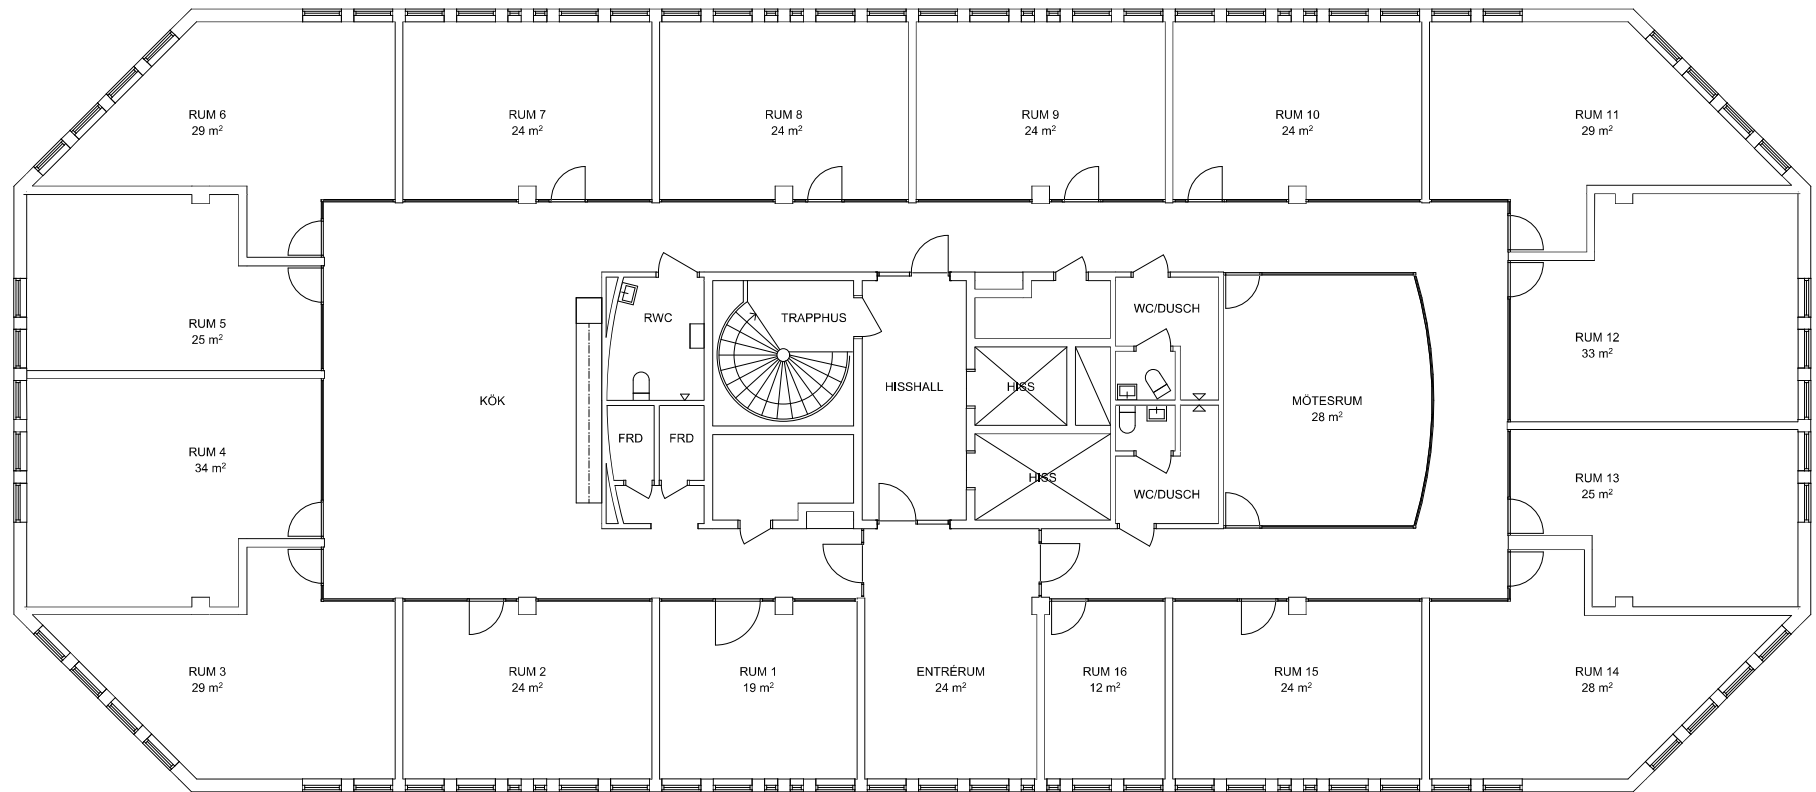

PLAN 7, AREA = 656 m²

BET	ÄNDRING AVSEER	DATUM	Sign.
KONTORSLOKAL			
KV. VÄPNAREN			
			
UPPDRAG NR	BEFÄL AV	HÄNDELSESGÄRRE	
DATUM	ANSVARIG		
2025-10-02	PETER ERIKSSON		
JAKOBSBERG			
PLAN 7			
SKALA	NUMMER	BET	
1:125	A-40-1-111		