


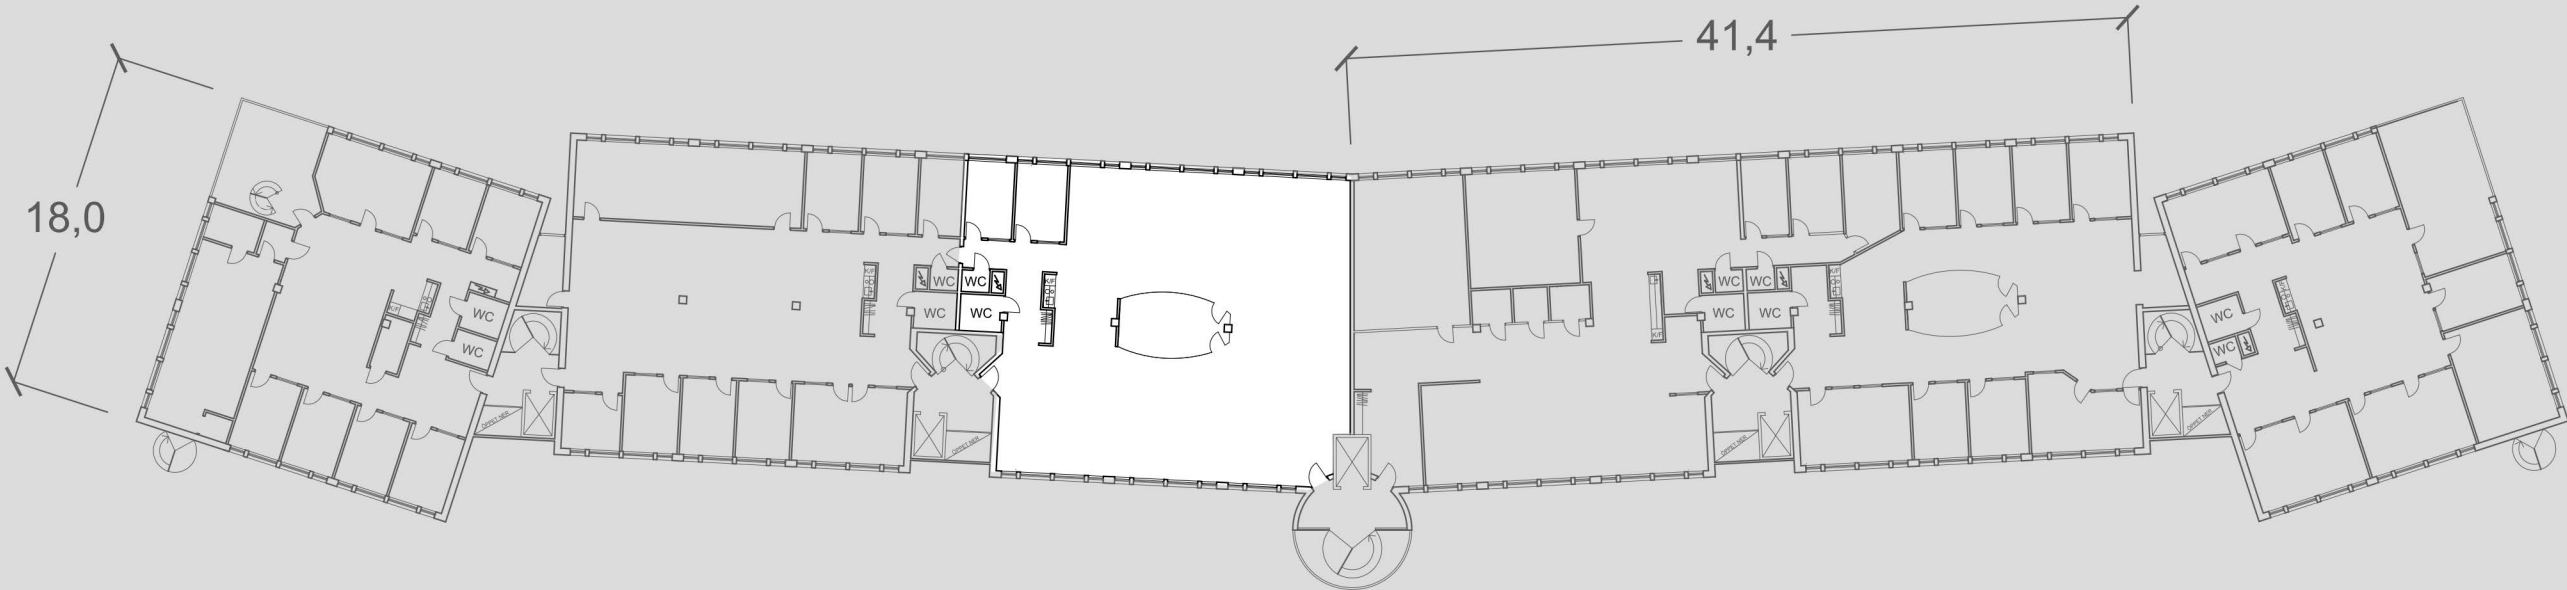

BET	ÄNDRING AVSER	DATUM	Sign.
Renritat och justerat arkivunderlag			
Plan 5			
Fastighet Hägernäs 7:4 Täby kommun			
UPPDRAG NR	RITAD AV M Drotte	HANDLÄGGARE	
DATUM 2024-12-05	ANSVARIG		
SKALA 1:400 (A3)	NUMMER		BET