

SAMMANFATTNING


505 m2 kontor

Totalt 18 skrivbordsplatser, varav
8 st öppna platser med utrymme för
avgränsning med tex samtalsfåtöljer.

1 intern entré med loungeyta,
1 extern entré med loungeyta och
kaffepentry

1 mötesrum 12-14 p
2 mötesrum 8p
4 samtalsrum/teamsrum 2-4p
1 samtalsrum/vila

Pentry/ pausyta
Terrass
1 rwc, 2 wc, städ
Förråd, kopiering

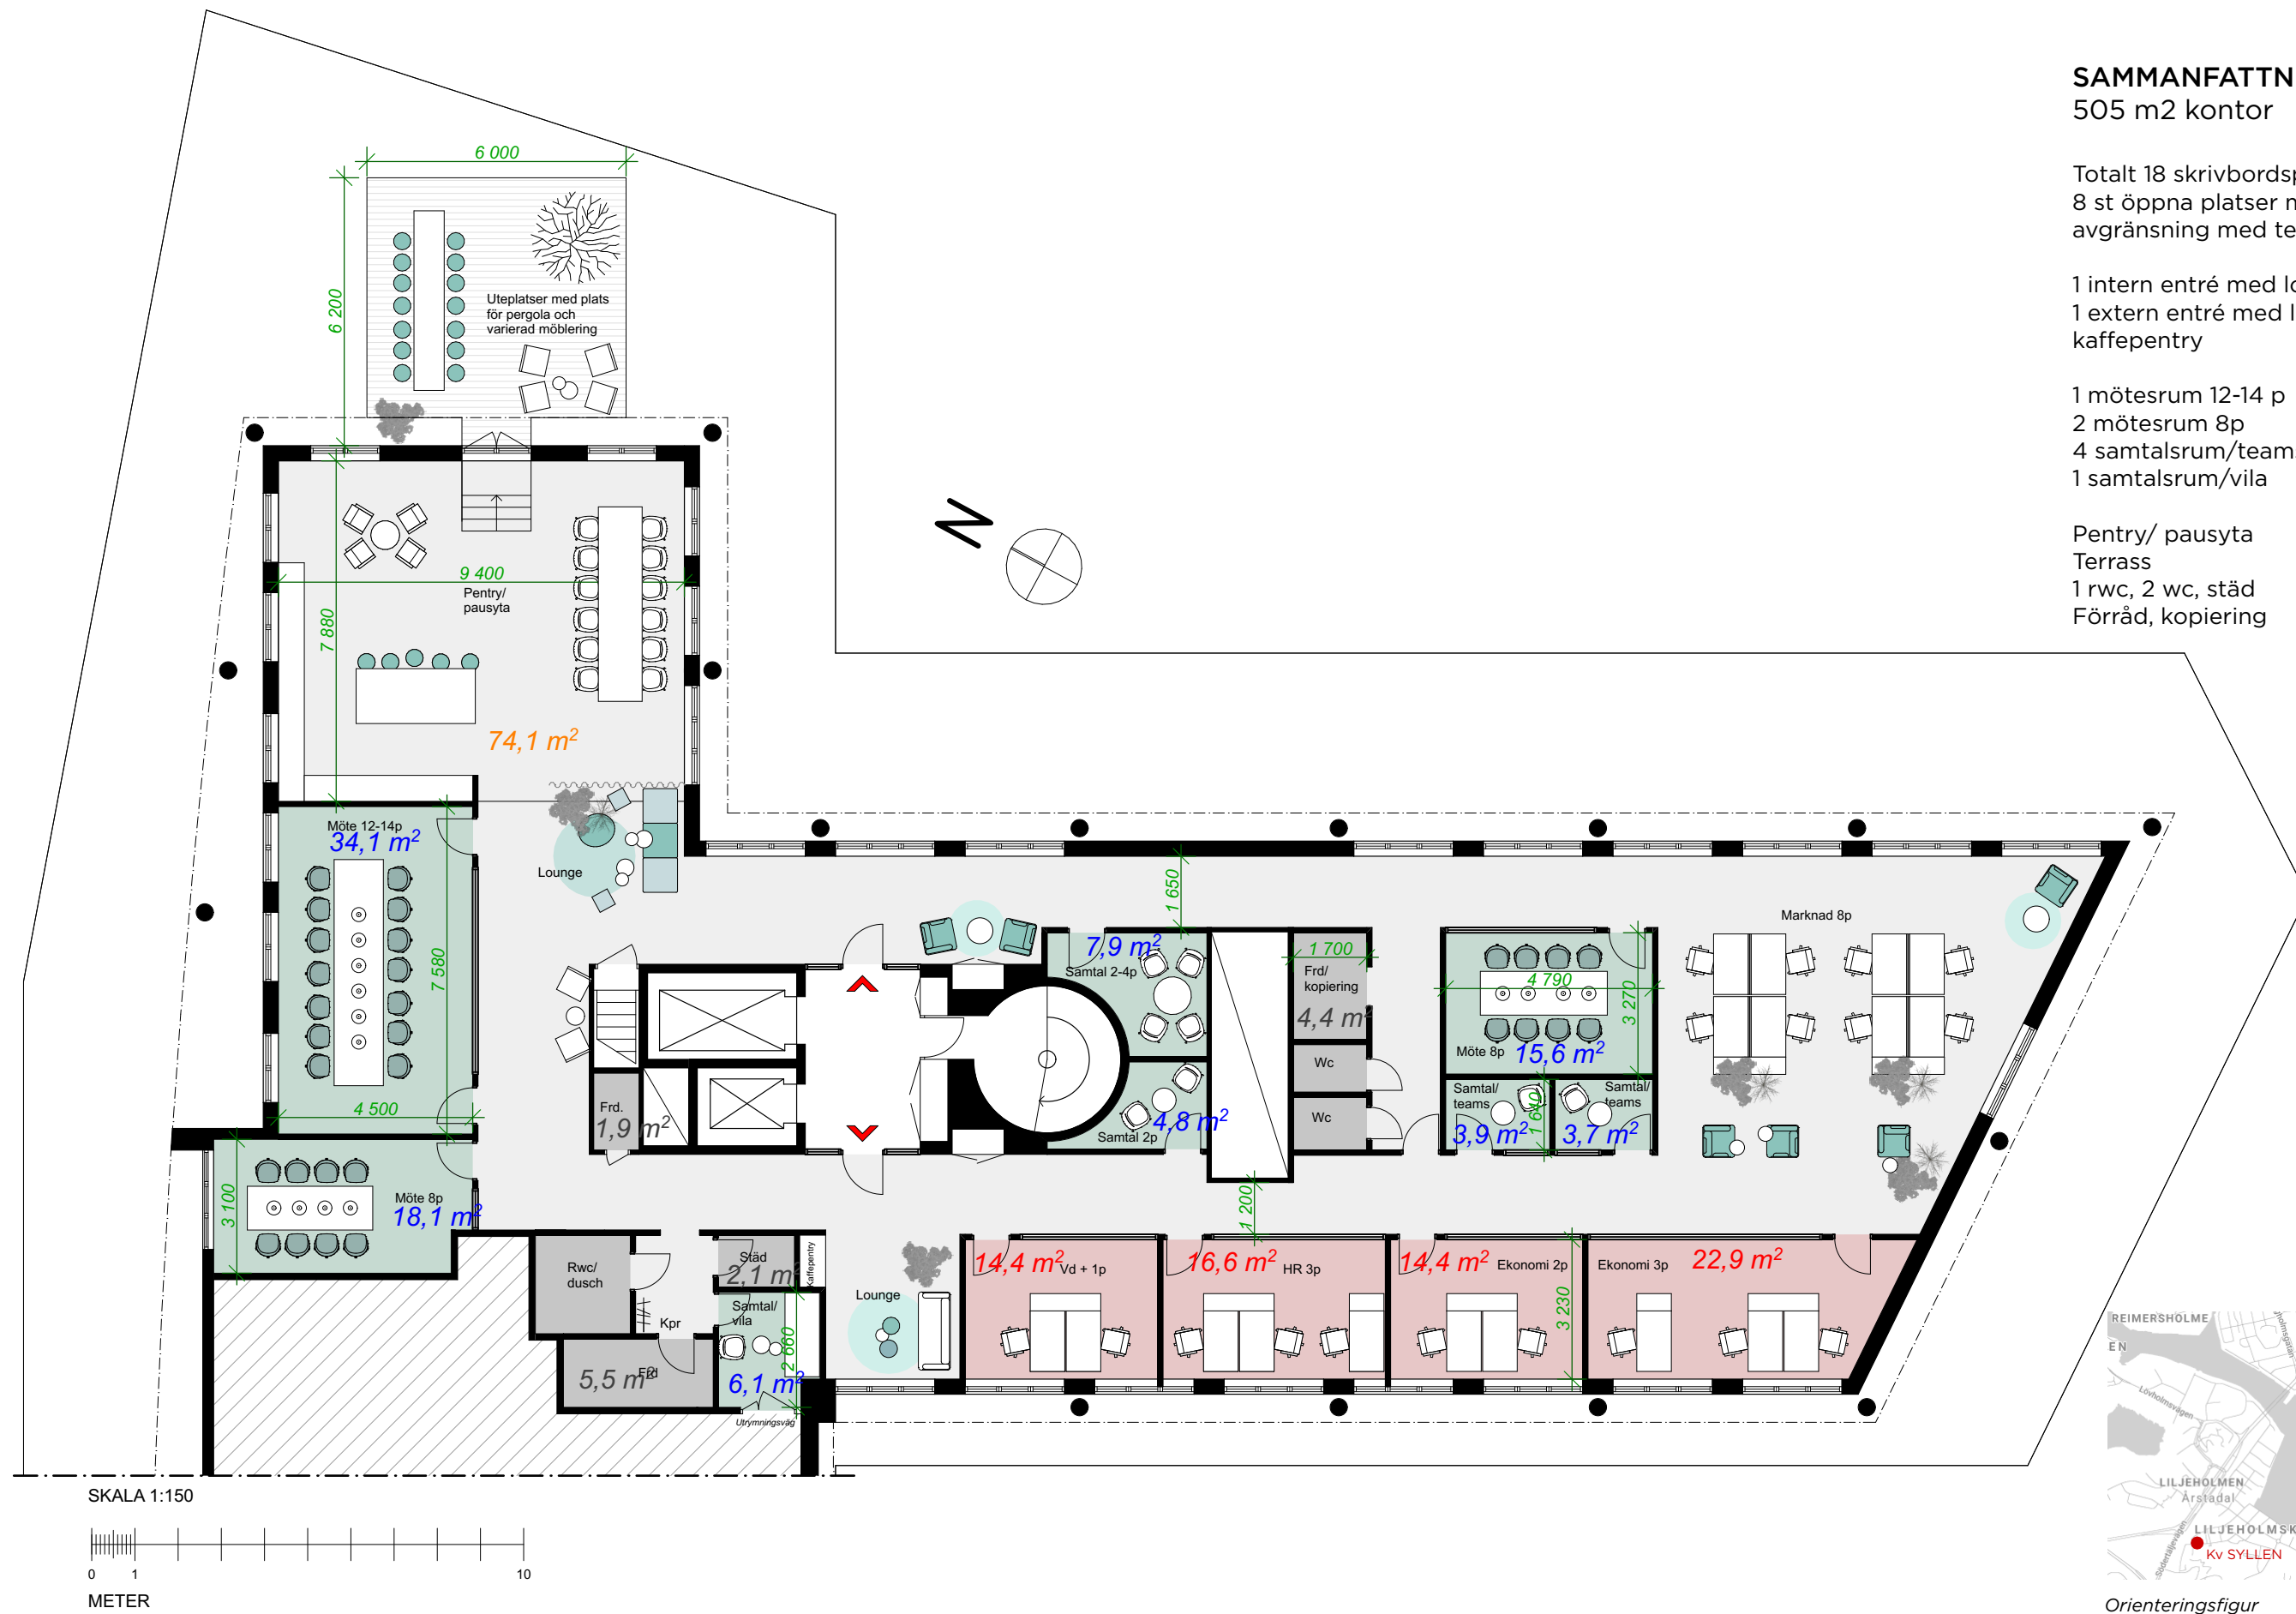

Kv SYLLEN, FÖRMANSVÄGEN 11
Kontorslokal ca 505 m2
ILLUSTRATIONSITNING SKALA 1:150 - 240223