
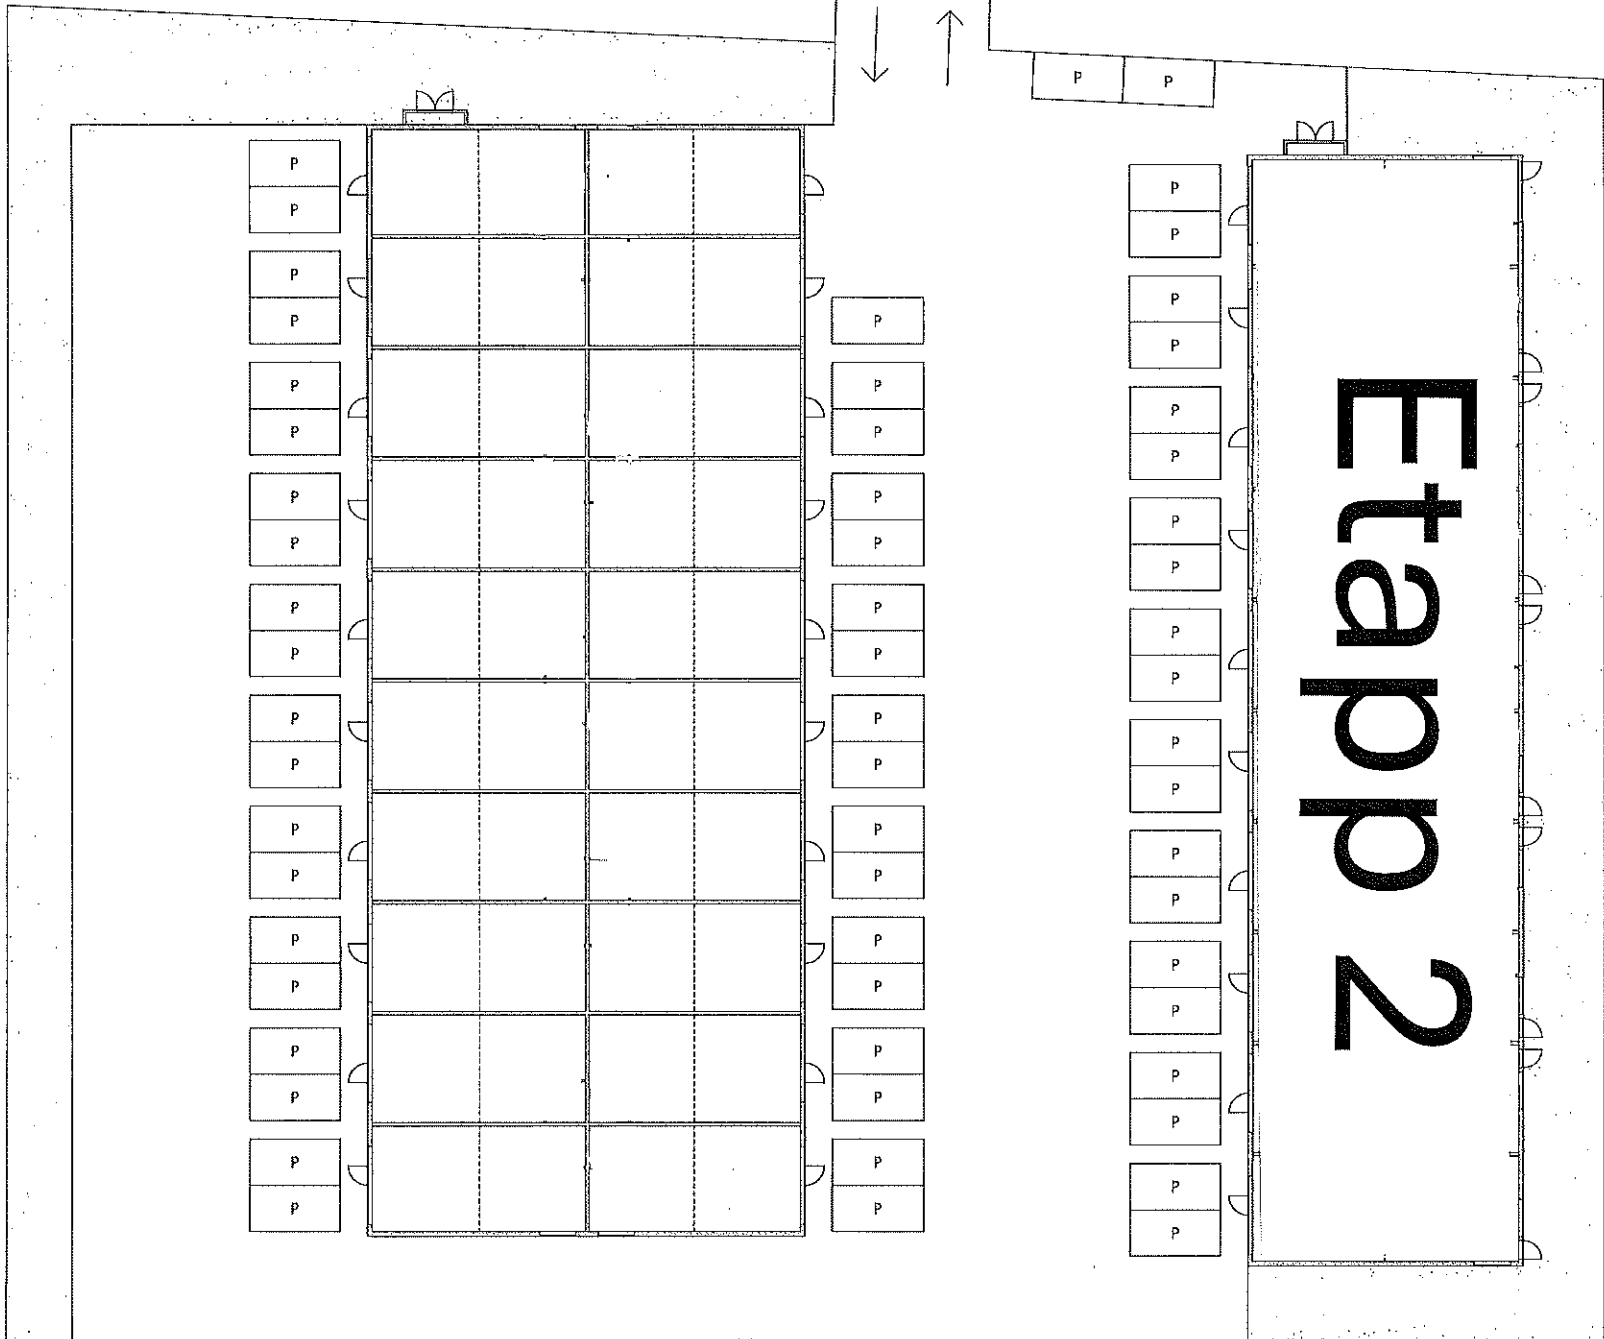


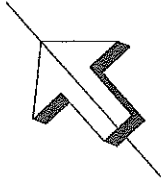

FÖRESKRIFTER

FÖRKLARINGAR

ASFALT

GRÖNYTA

HÄNVISNINGAR

B		IN- & UTFART	260206	UB
A		JUST. PLAC. HUS A	260121	UB
BET	ANT	ÄNDRINGEN AVSER	DATUM	SYN

BYGGLOVSHANDLING

FÖRETAGSHALLEN
ÅKERS-ÅSÄTTA 1:122-123













UPPDRAG NR 21:028	RITAD AV / KONSTR AV U Broms	UPPDRAGSLEDARE Rappe
DATUM 251219	ANSVARIG	

NYBYGGNAD LOKALER
MARKPLANERING

SKALA 1:200 A1 1:400 A3	NUMMER K-10-0-01	BET B
-------------------------------	---------------------	----------

SKALA 1:200
0 1 2 5 10 15 20
METER

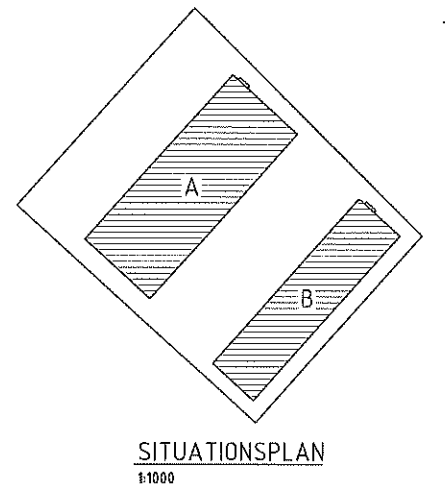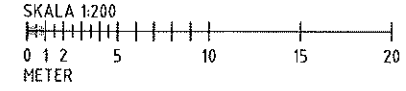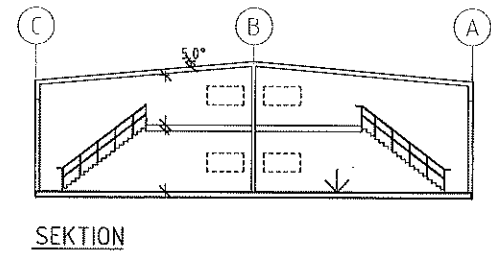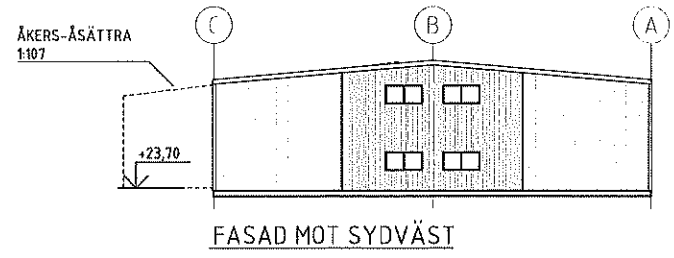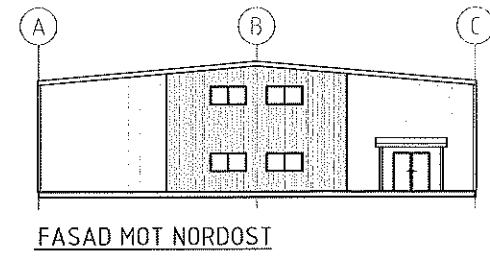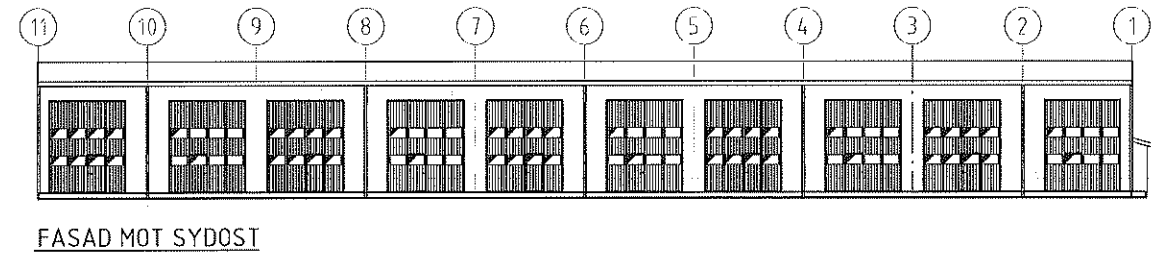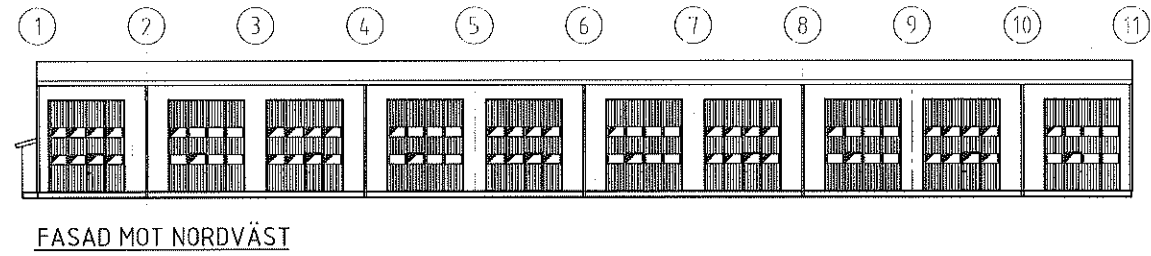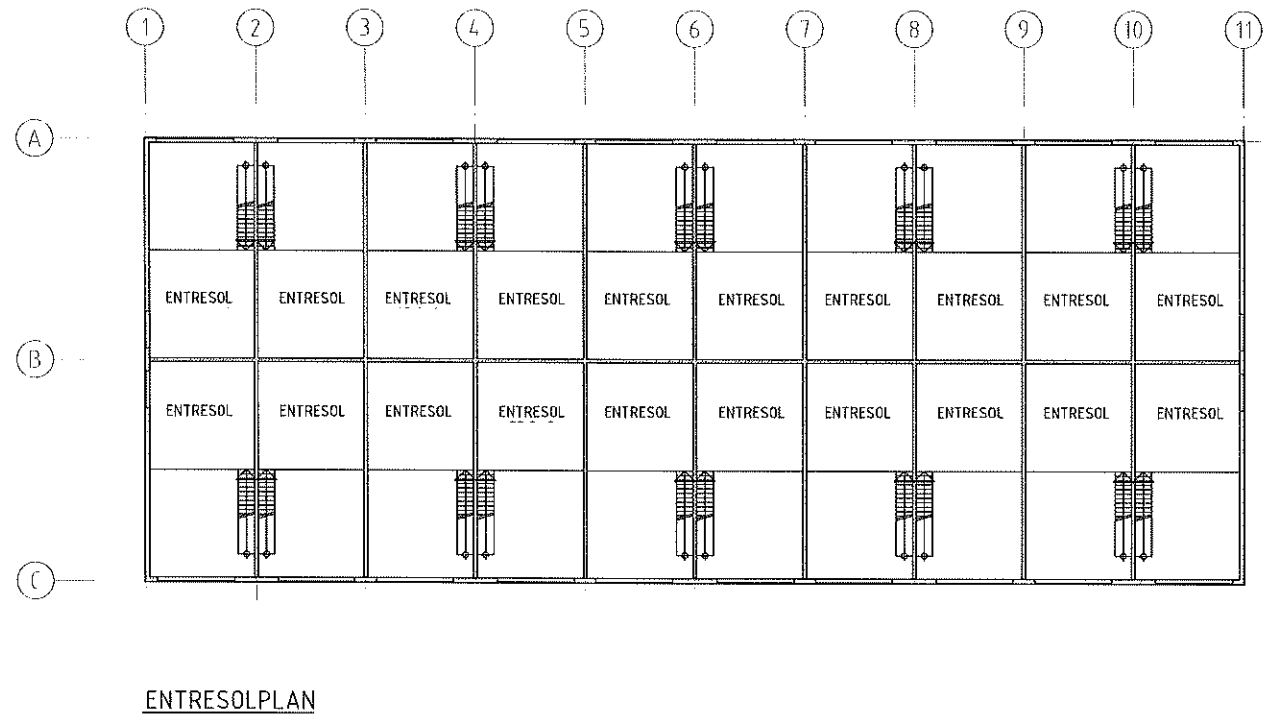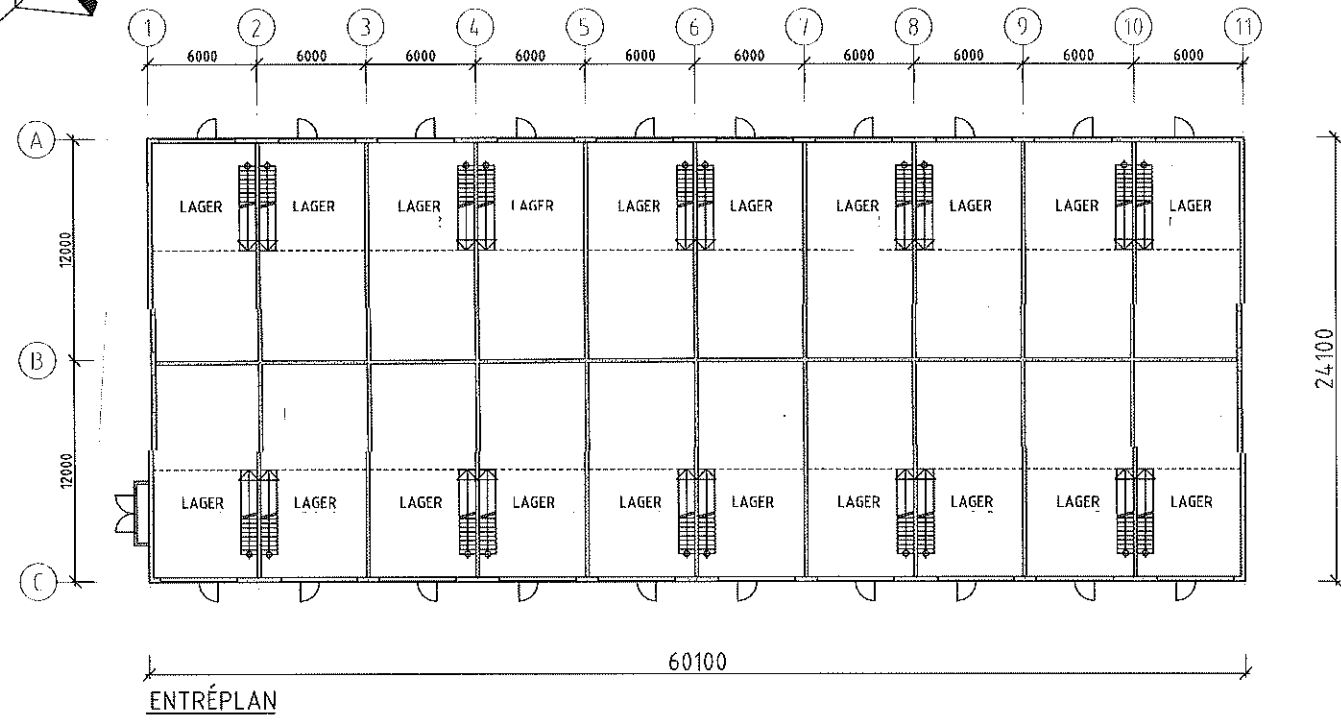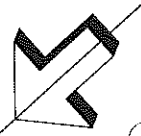

BET	ANT	ÄNDRINGEN AVSEER	DATUM	SKALA
BYGGLOVSHANDLING				
FÖRETAGSHALLEN				
ÅKERS-ÅSÄTTRA 1:122-123				
UBECO				
KONSTRUKTION OCH BYGGGLOVSHANDLING				
UPPDRAG NR	21-028	RITAD AV / KONSTR AV	U Broms	UPPDRAGSLEDARE
DATUM	251219	ANSVARIG	Rappe	
NYBYGGNAD LOKALER				
HUS A				
ENTRÉPLAN - ÖVERSIKT, FASADER				
SKALA	1:200 A1 1:400 A3	NUMMER	K-40-0-10	BET