


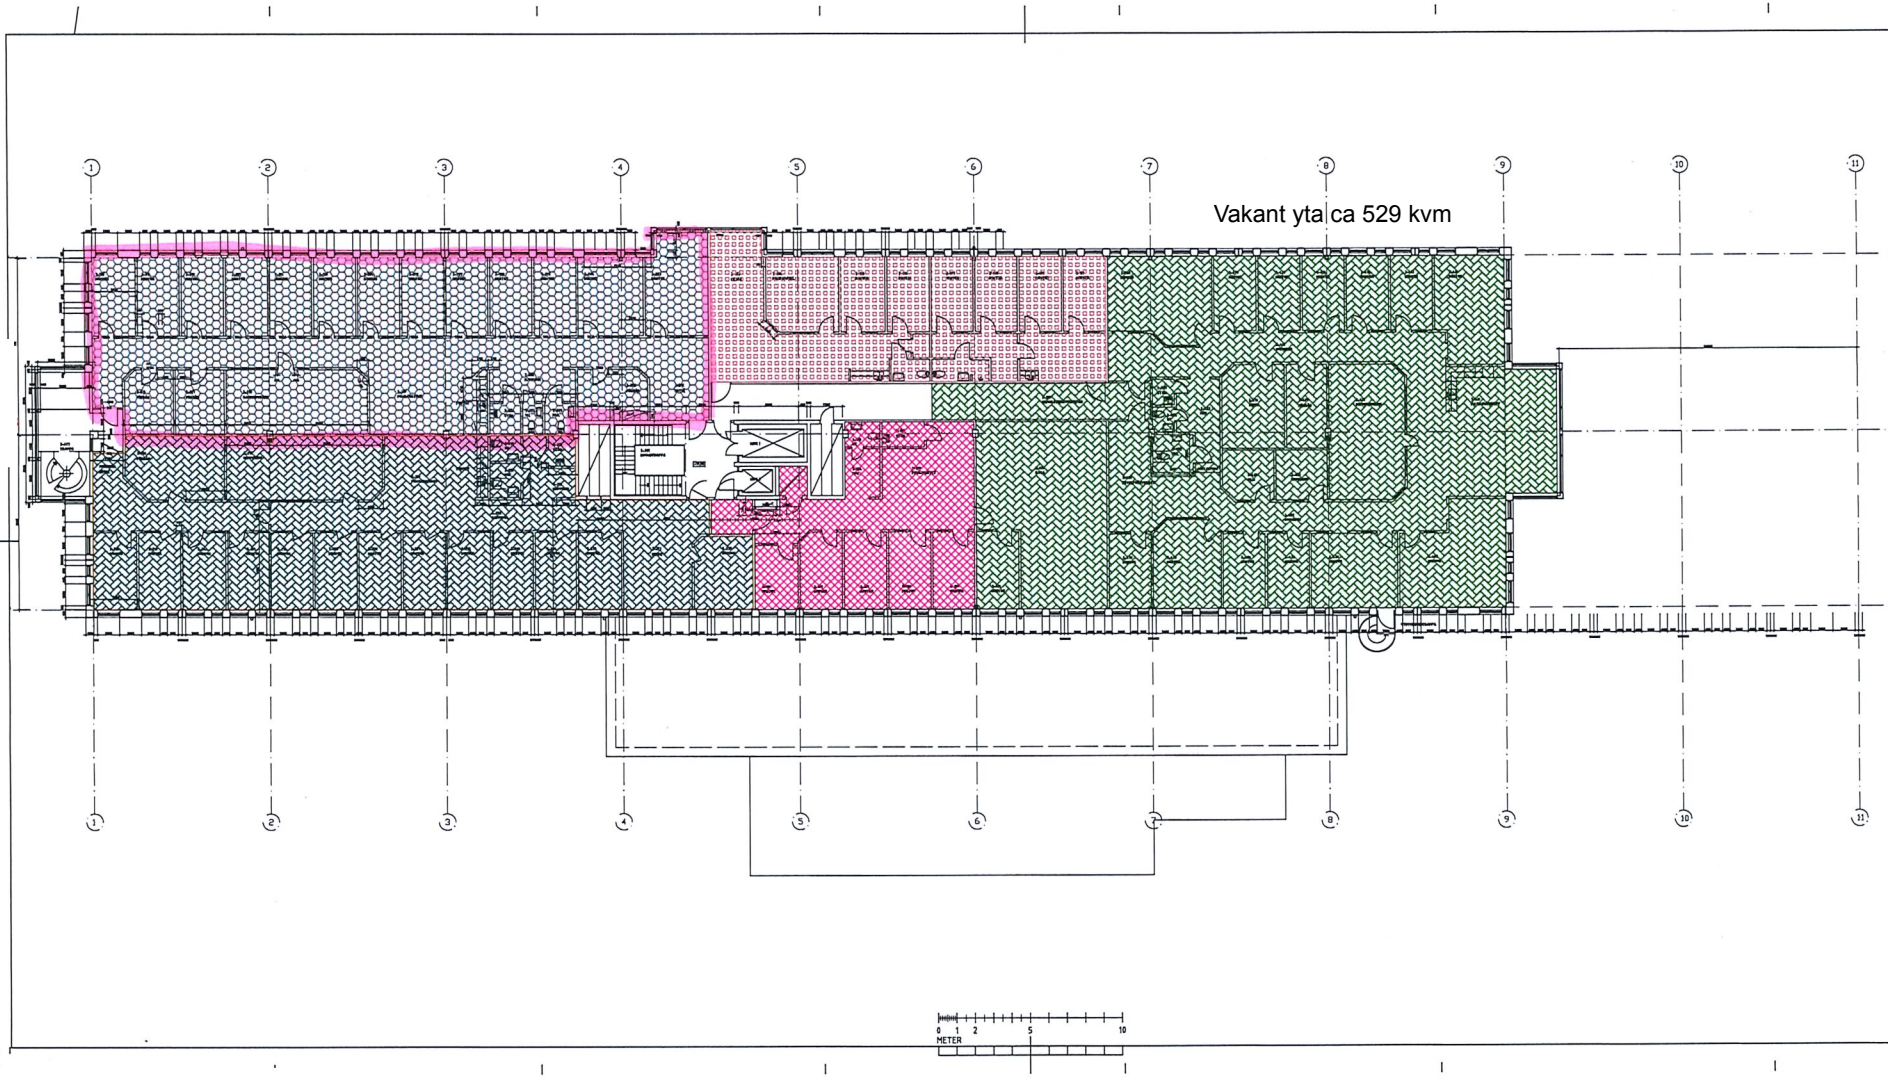

Vakant yta ca 529 kvm

FÖRKLARINGAR OCH
FÖRESKRIFTER

LOA -318 m²

LOA -529 m²

HÄNVISNINGAR:

J	AUTSTERING PLAN	2021-01-22	PN
I	AUTSTERING PLAN	2018-05-23	PN
H	AUTSTERING PLAN	2018-05-23	TE
G	AUTSTERING PLAN	2018-05-23	ER
F	AUTSTERING PLAN	2018-05-23	ER
E	AUTSTERING PLAN	2018-05-23	ER
D	AUTSTERING PLAN	2018-05-23	ER
C	AUTSTERING PLAN	2018-05-23	IK
B	AUTSTERING PLAN	2018-05-23	ER
A	AUTSTERING PLAN	2018-05-23	ER
REV	REVISIÖN	2018-05-23	IK

YTSAMMANSTÄLLNING
ÅBY 1:150, VALLENTUNA

**VÄDER
HOLMEN**

Åbygatan 11
114 41 Skövde
Tel 08 222 090 00
www.vh.se

PROJEKT
05-0031

TEMA
2005-05-09

PLAN 2, VÅNING 1 TR

UTFÖRARE
AP

TEMA
TE

PROJEKT
A03-01-0200Y J

