

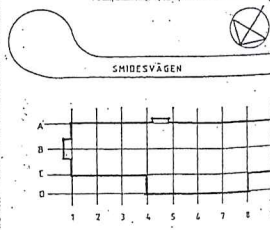


Lager / Logistik - 934 kvm

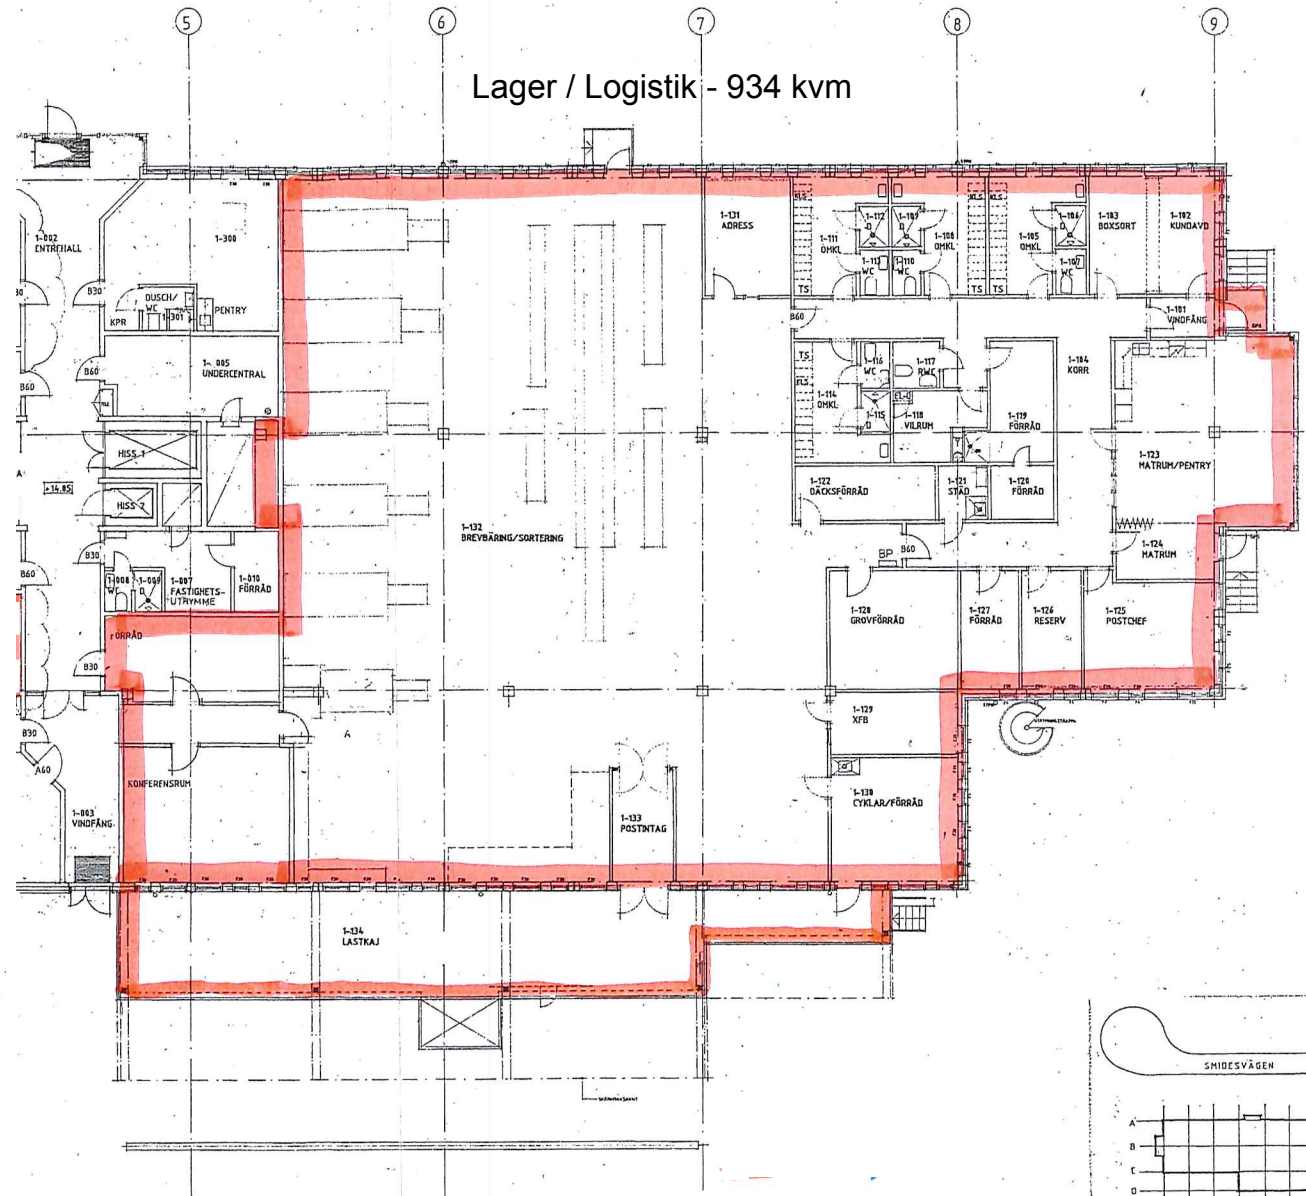

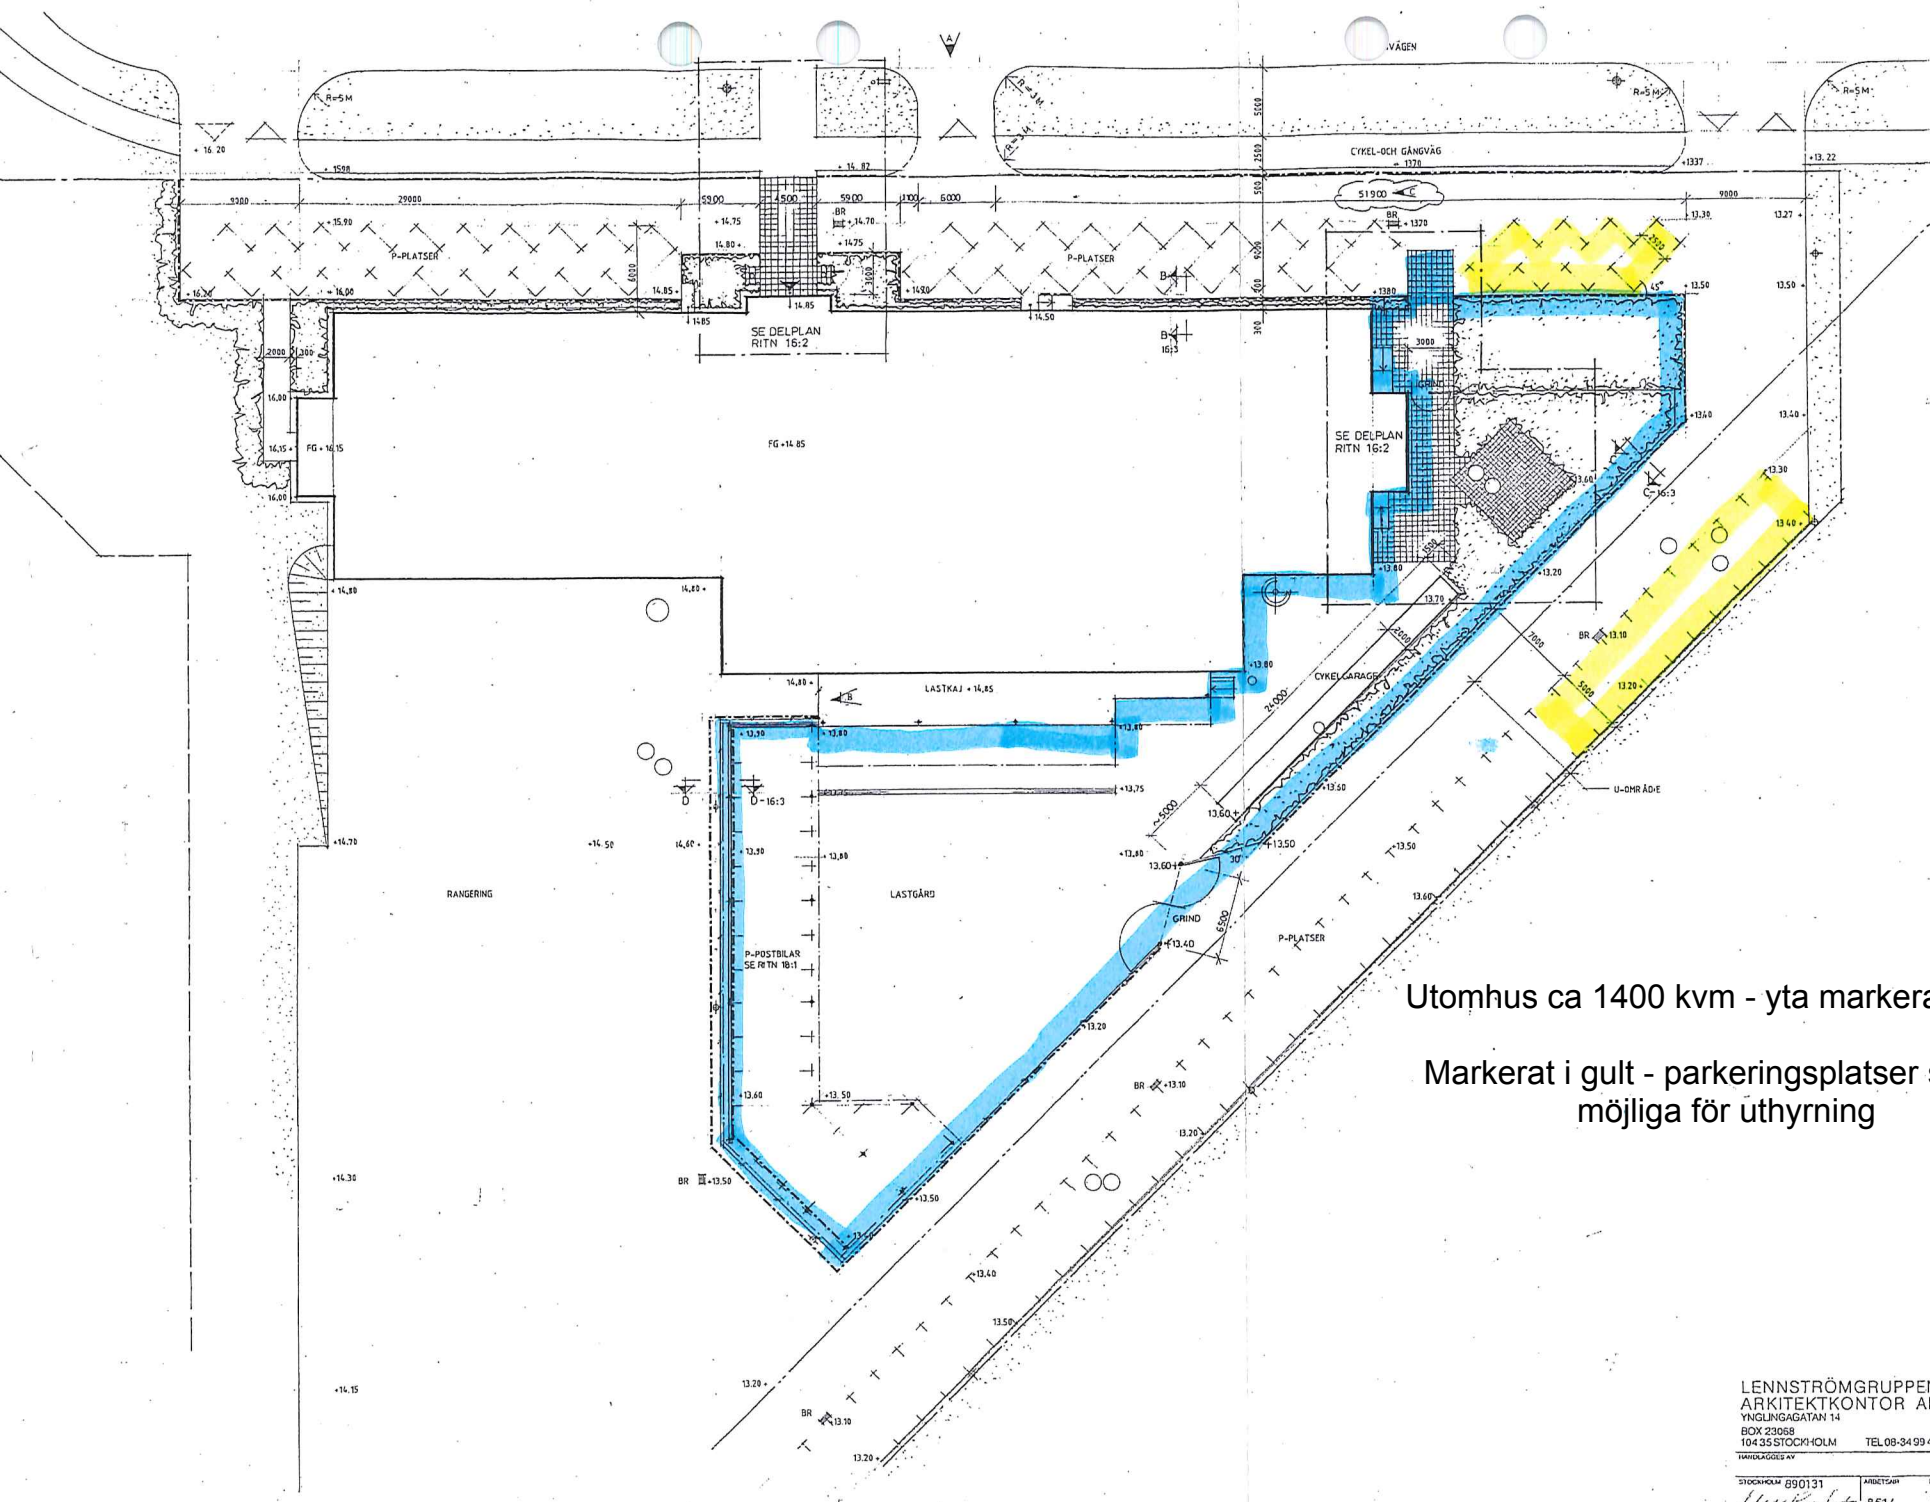

Utomhus ca 1400 kvm - yta markerat i blått.

Markerat i gult - parkeringsplatser som är möjliga för uthyrning

LENNSTRÖMGRUPPEN
ARKITEKTKONTOR AB
YNGLINGAGATAN 14
BOX 23068
104 35 STOCKHOLM
TEL 08-34 99 40

ABY 1:150 VALLENTUNA
MARKRITNING

STOCKHOLM 890131

8614

SKALA 1:200

16:1