



Fasad mot sydost

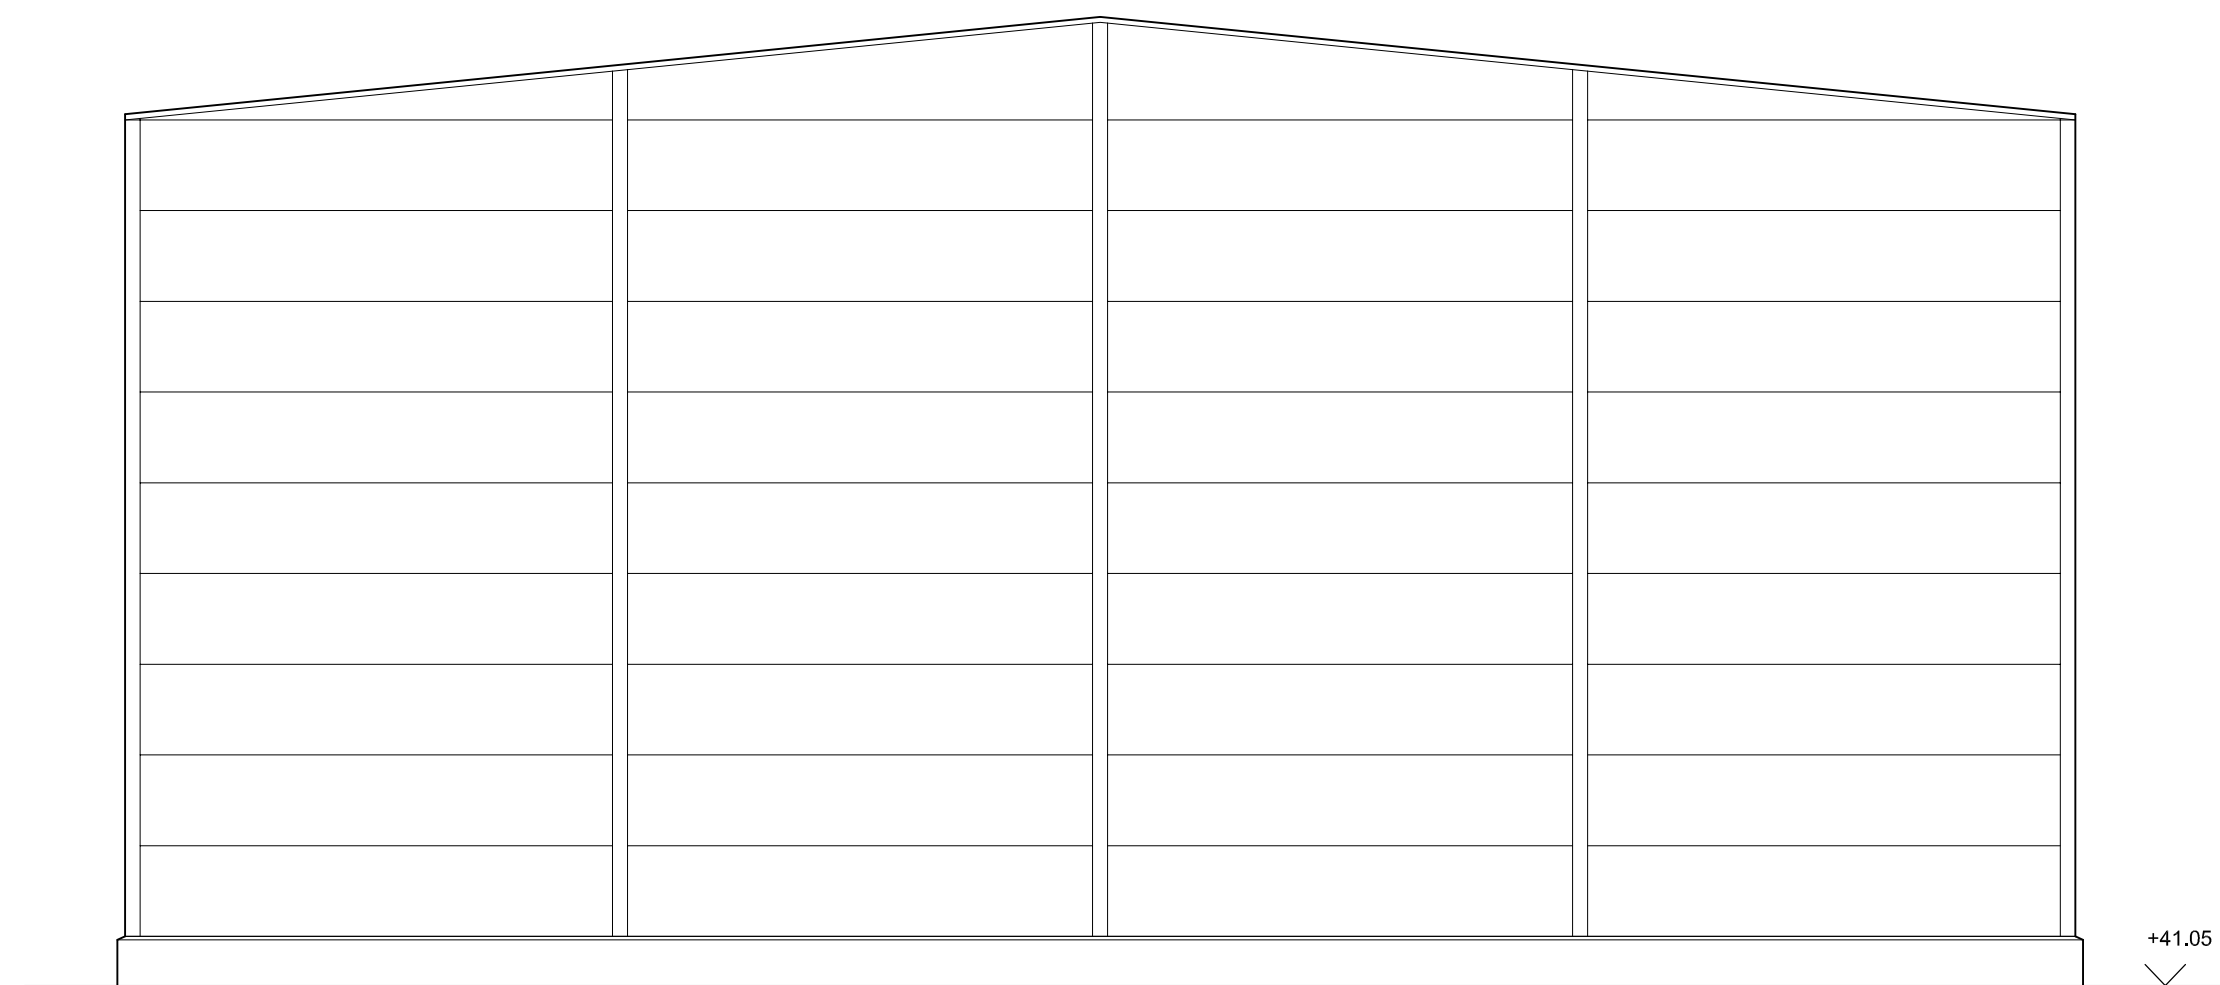

Fasad mot nordost

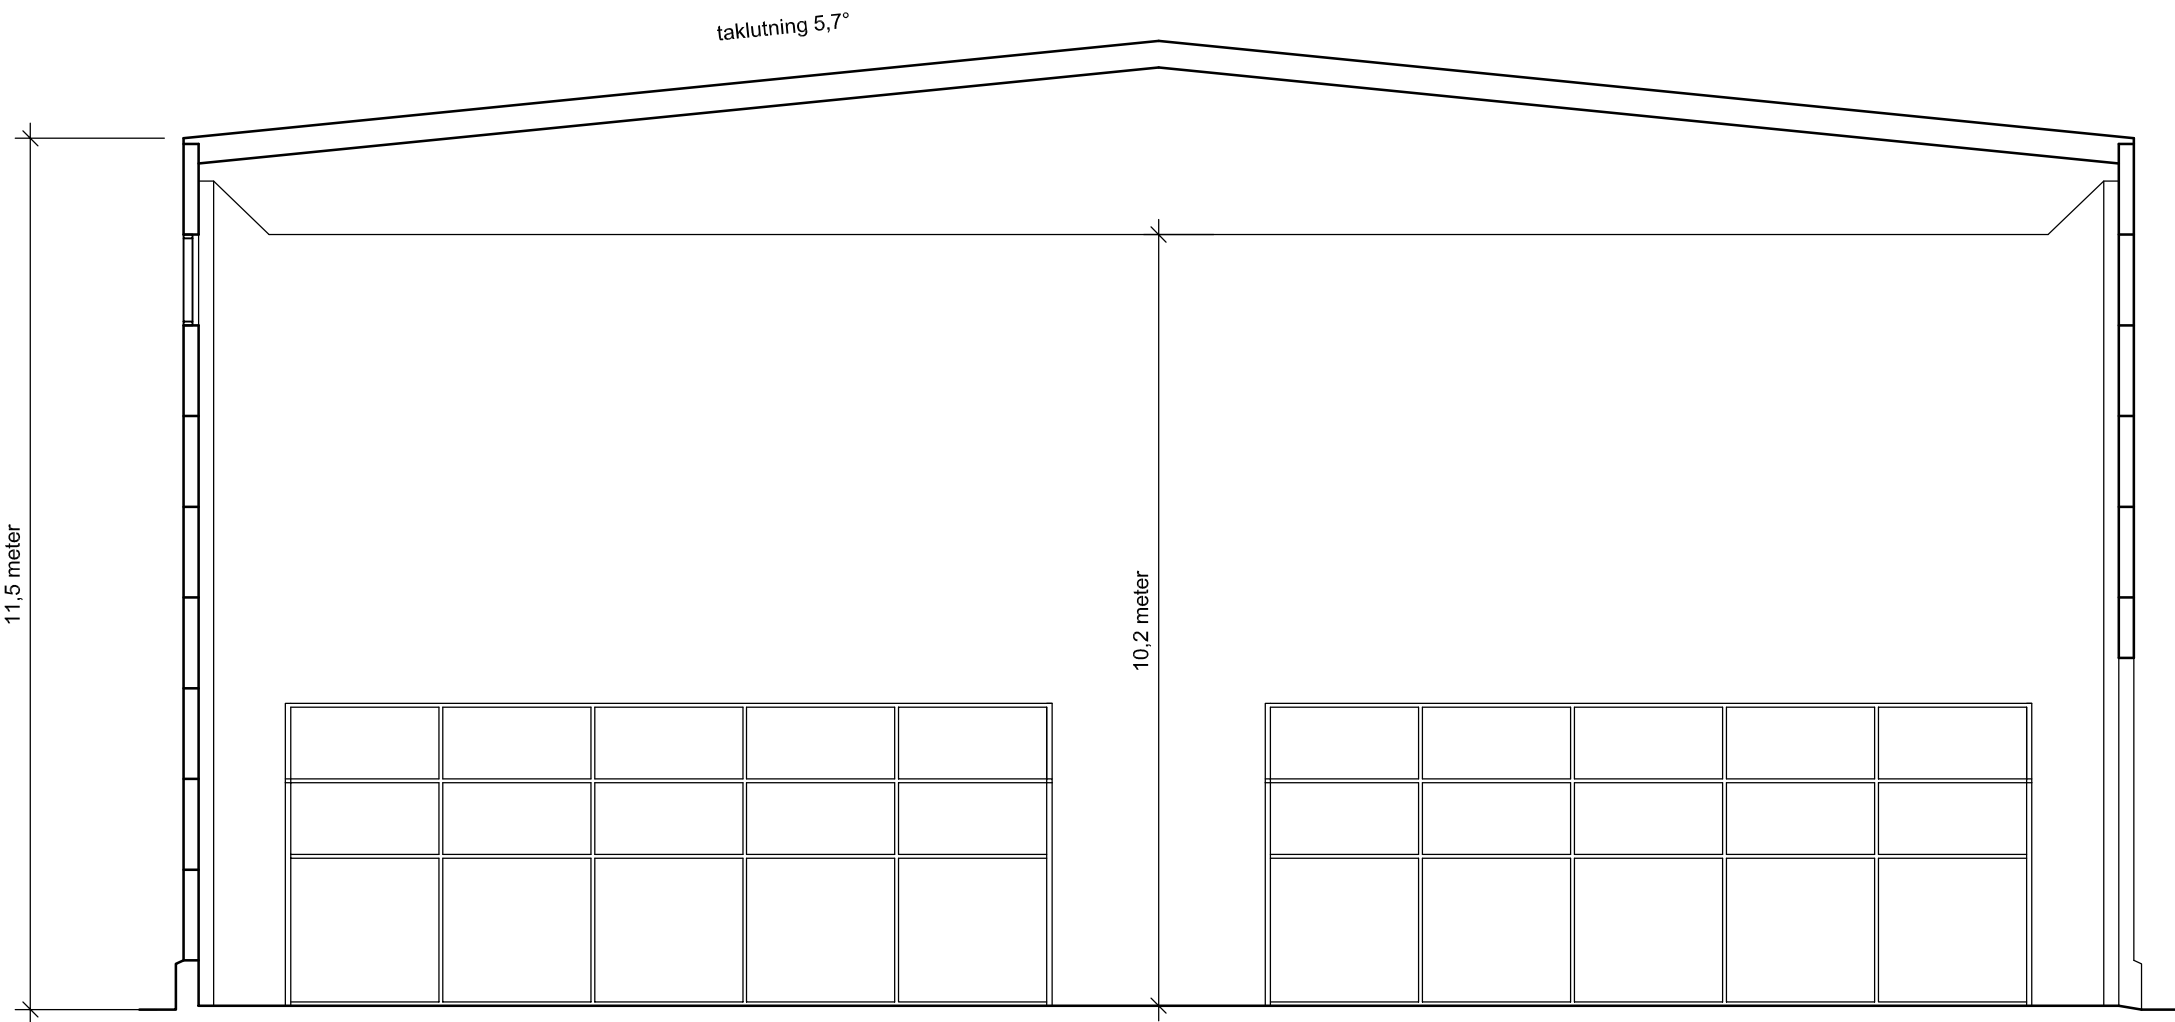

Sektion B - B

A	Marknivåer, dörrar		JN	2020.05.12
BET	ANT	ÄNDRINGEN AVSER	SIGN	DATUM
BYGGLOVSRITNING				
Brännbacken 1:14 Österåkers kommun				
 DRAKEN ARKITEKTUR AB				
ARBETSNUMMER	RITAD AV		GRANSKAD	
	JN		MB	
DATUM	ANSVARIG			
2020.04.21	Magnus Barr			
Nybyggnad hall för padeltennis				
Fasader och sektion 1				
SKALA	A1 1:100 A3 1:200	RITNINGSNUMMER		BET
		A-40.3-1		A