


Fasad mot nordväst / mot gatan

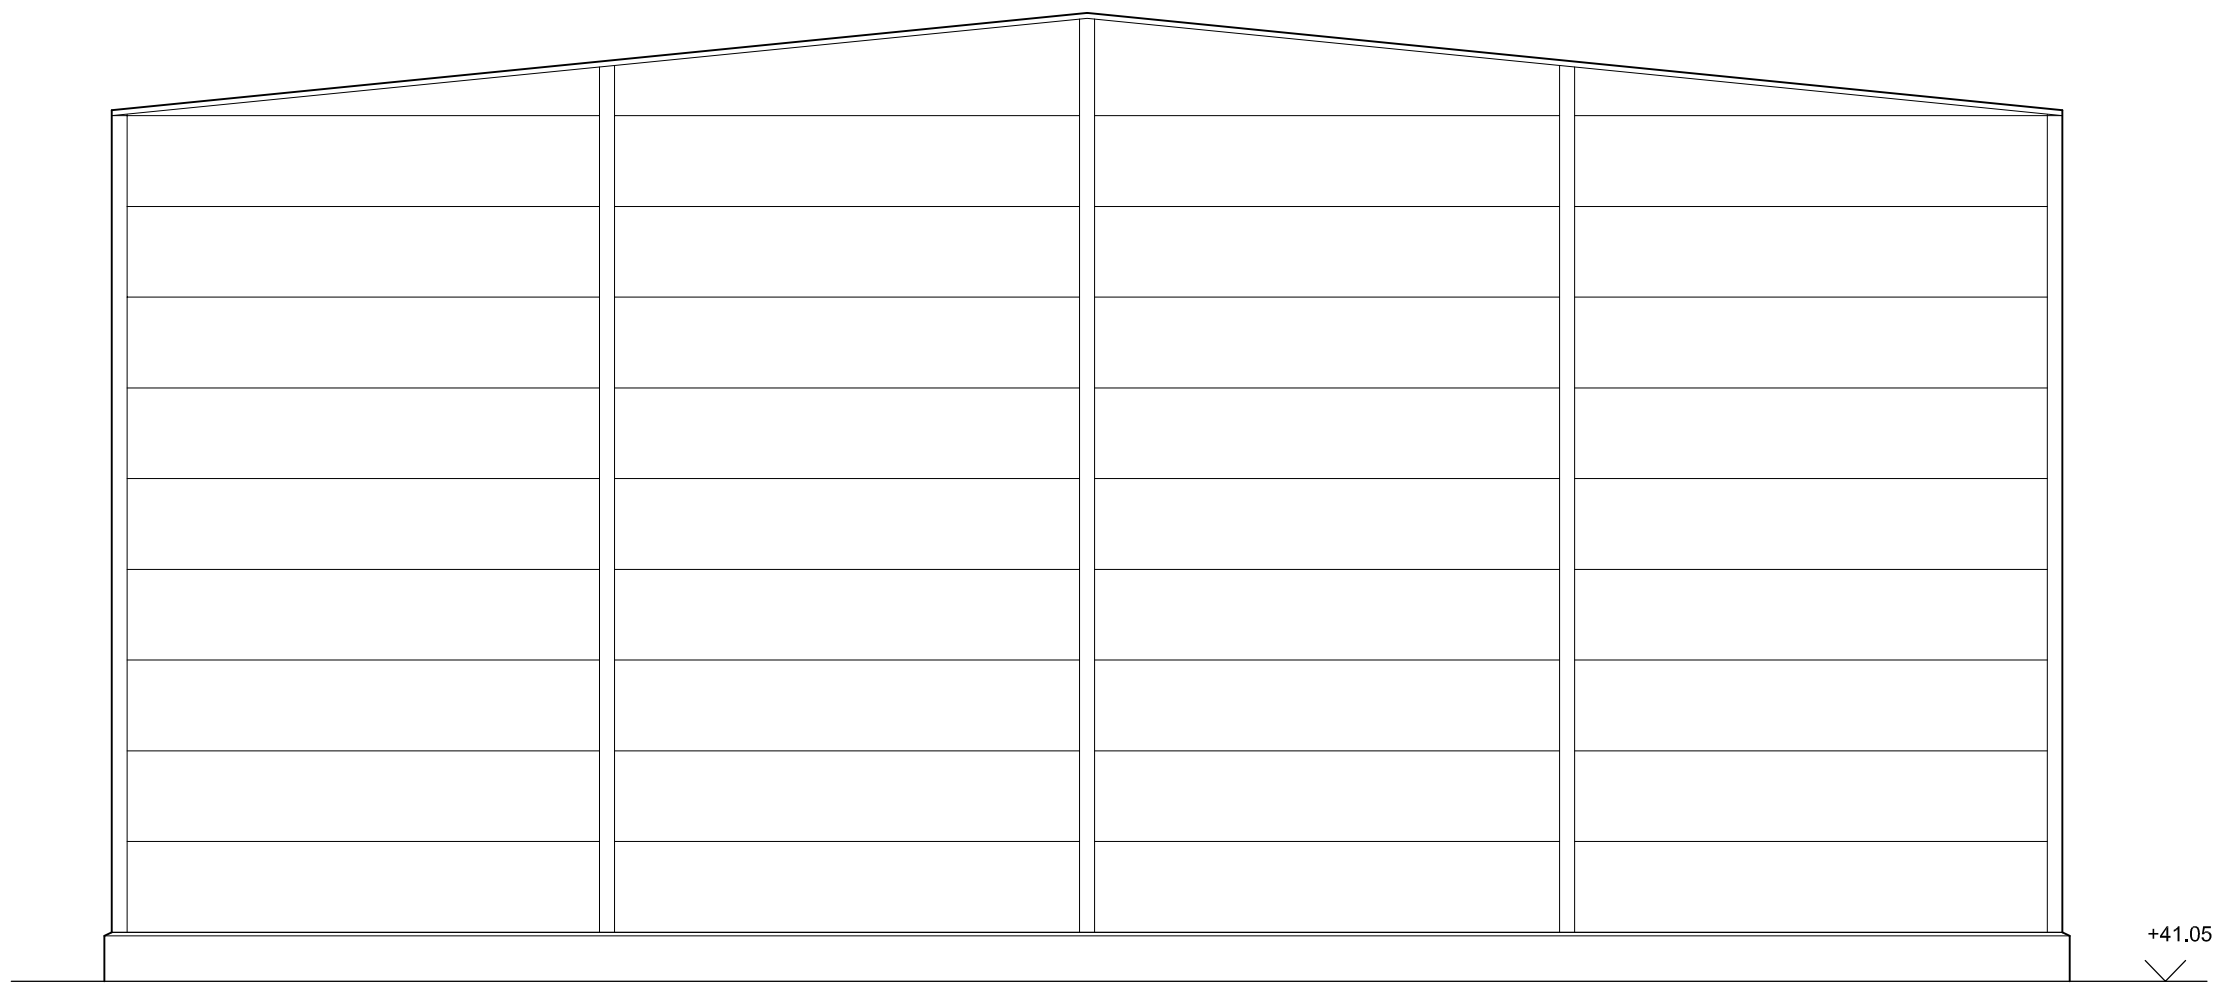

Fasad mot sydväst



		Marknivåer, dörrar	JN	2020.05.12
BET	ANT	ÄNDRINGEN AVSER	SIGN	DATUM
BYGGLOVSRITNING				
Brännbacken 1:14 Österåkers kommun				
 DRAKEN ARKITEKTUR AB				
ARBETSNUMMER		RTAD AV	GRANSKAD	
		JN	MB	
DATUM		ANSVARIG		
2020.04.21		Magnus Barr		
Nybyggnad hall för padeltennis				
Fasader 2				
SKALA	A1 1:100 A3 1:200	RITNINGSNUMMER		BET
		A-40.3-2		A