


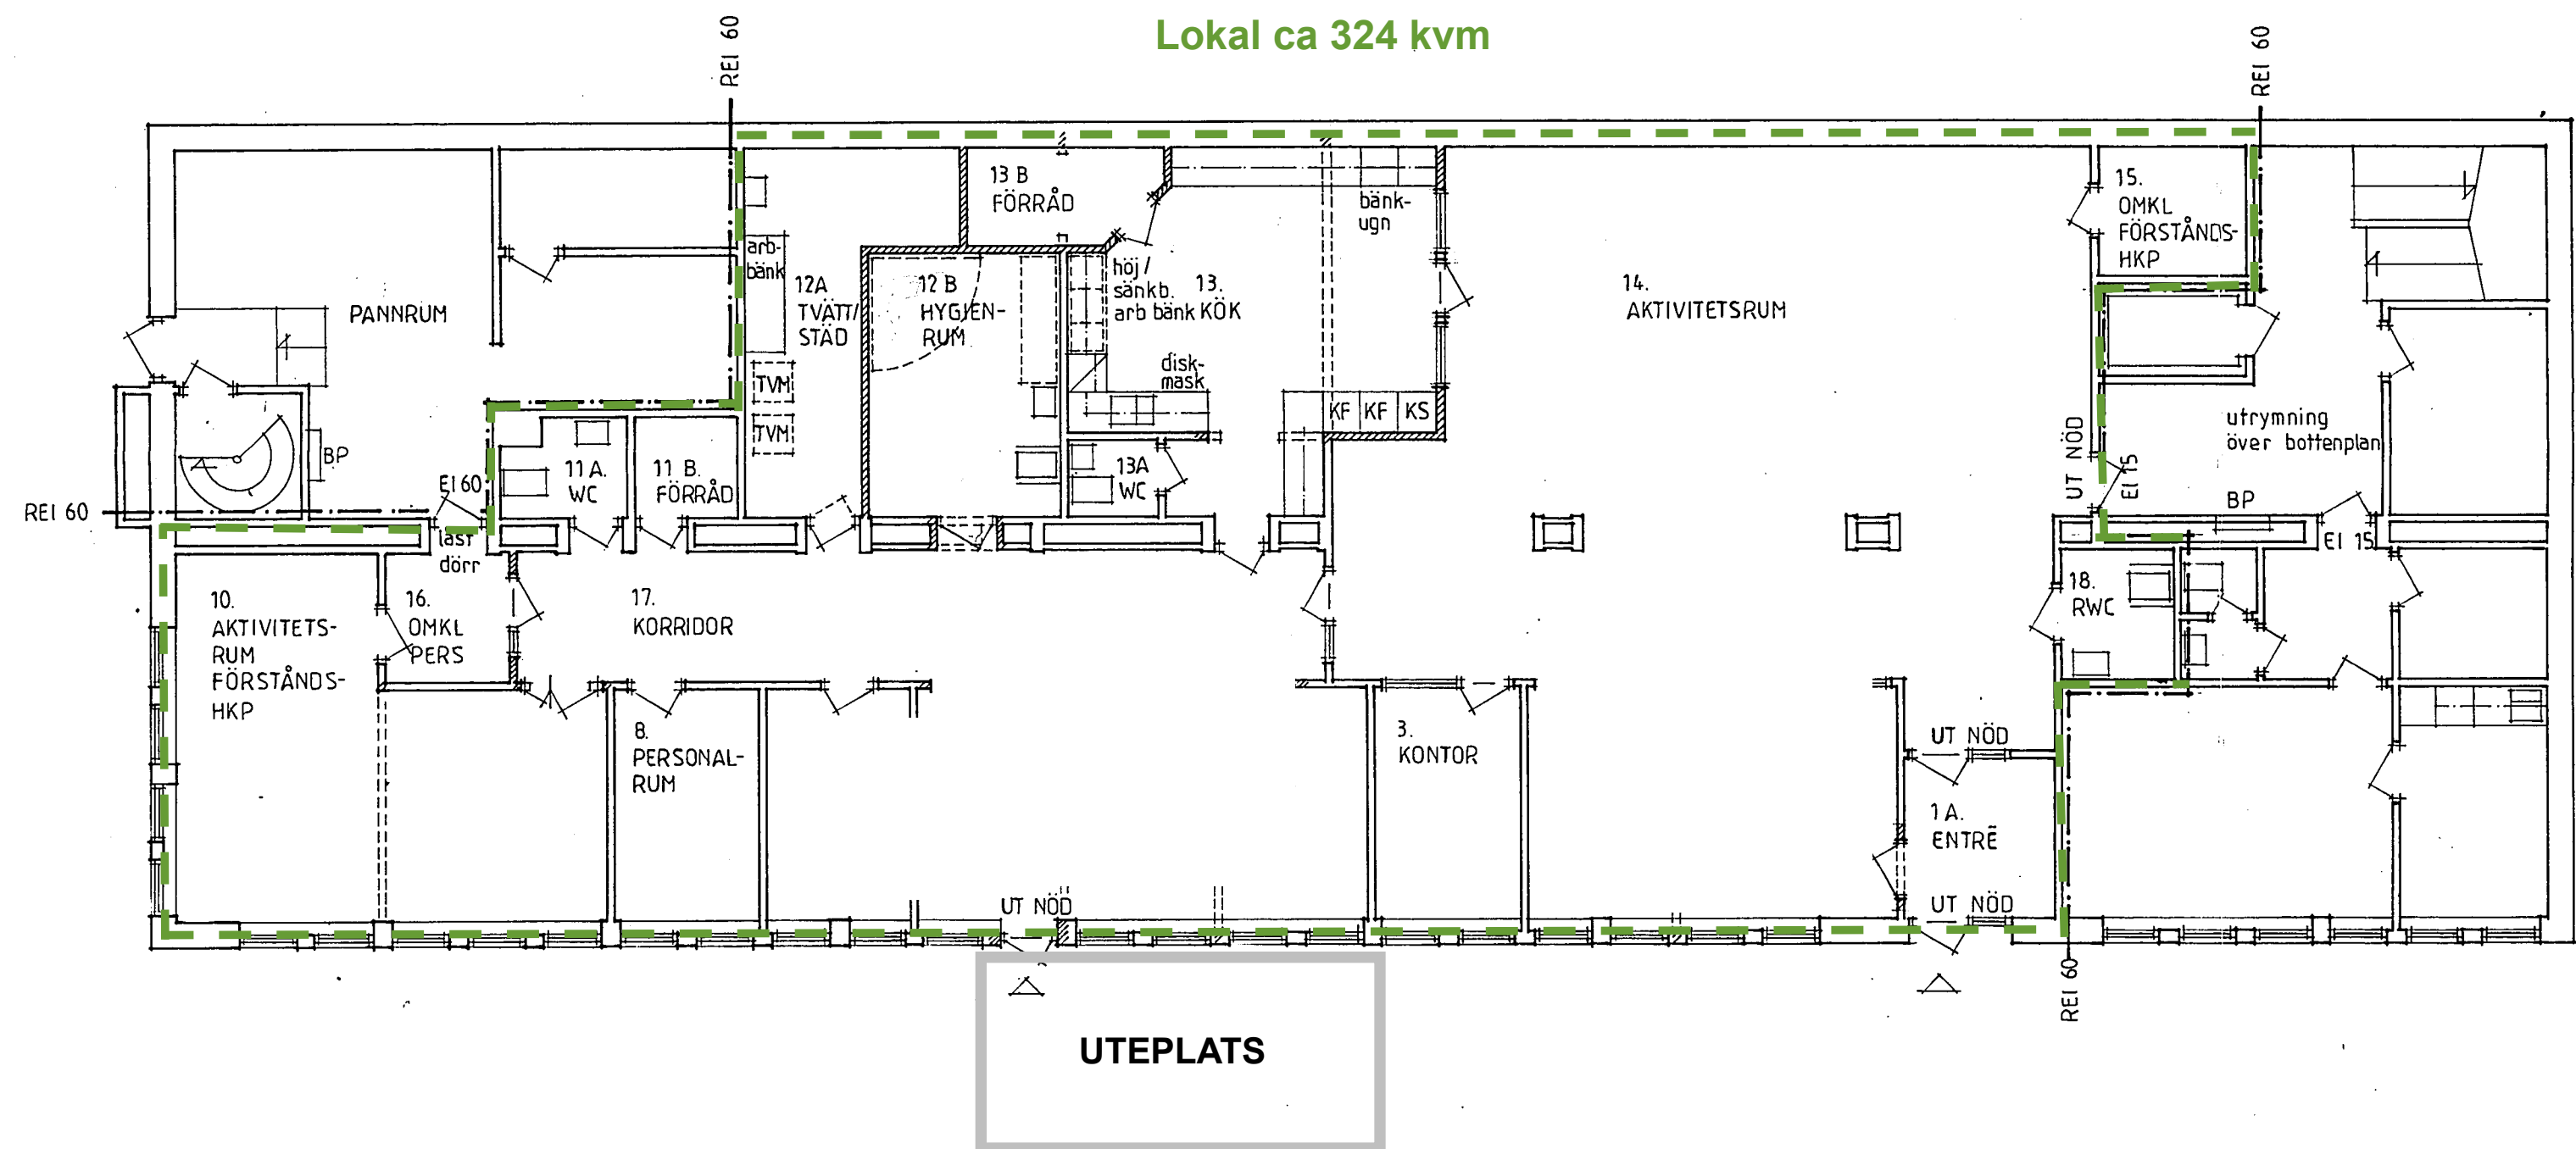

NEDRE PLAN

FÖRKLARINGAR:

- REI 60 ——— AVSER VÄGG I NÄMND KLASS,
R UTGÅR VID EJ BÄRANDE FUNKTION
- DÖRR EI 00 ——— AVSER DÖRR I NÄMND KLASS
- ////// TILLKOMMANDE BYGGNADSDDEL
- ===== BYGGNADSDDEL SOM RIVES

ÖSTERÅKERS KOMMUN
Byggnadsnämnden
Stadsarkitektkontoret
1996-03-11
Dnr 111/96 Litt.

Tillhör BYGGNADSNÄMNDEN
I ÖSTERÅKERS KOMMUN
Beslut 1996-04-16 § 94
Befogar W. C.

PLATZER AB
PLATZER BYGG AB
POSITIONEN 3
115 74 STOCKHOLM
084 670 13 00

ÖSTIN
ÖSTIN ARKITEKTER AB
ODELBERGSGÅGEN 22
121 63 JOHANNESHOV
TEL. 08-39 02 40
FAX 08-39 43 34

BET	ANT	ÄNDRINGEN AVSER	SIGN	DATUM
		KV. BERGA 11: 23 ÅKERSBERGA LOKAL "KOBLEN" PLAN		
PROJEKT	RIT	KODTYPPOS	RITN. NR	ÄNDR. BET
SKALA 1: 100	DATUM 4. 3. 1996		A: 01	