




Befintliga ytskikt:
Fasad - Rödmlad panel "faluröd" lasyr. Mörk panel svart lasyr.
Vissa delar av panelen i behov av utbyte mot nytt virke.
Tak - rödmålad takplåt.
Dörrar - varierande svarta/gråa nyanser
Foder - varierande vita/svarta/gråa nyanser



Planerade ytskiktsarbeten:
Fasad - rödmålade delar målas Ljusgrått NCS S-4000N. Mörka delar målas svart.
Slanfång på samtliga trätytor.
Trävirke i undermåligt skick ersätts av nytt motsvarande material.
Dörrar - målas Ljusgrått NCS S-4000N alt Mellangrått NCS S-7000N
Tak - plåttak målas svart




FASAD MOD SYDVÄST (MOT STRÖMFALLSVÄGEN) - FÄRGFÖRSLAG

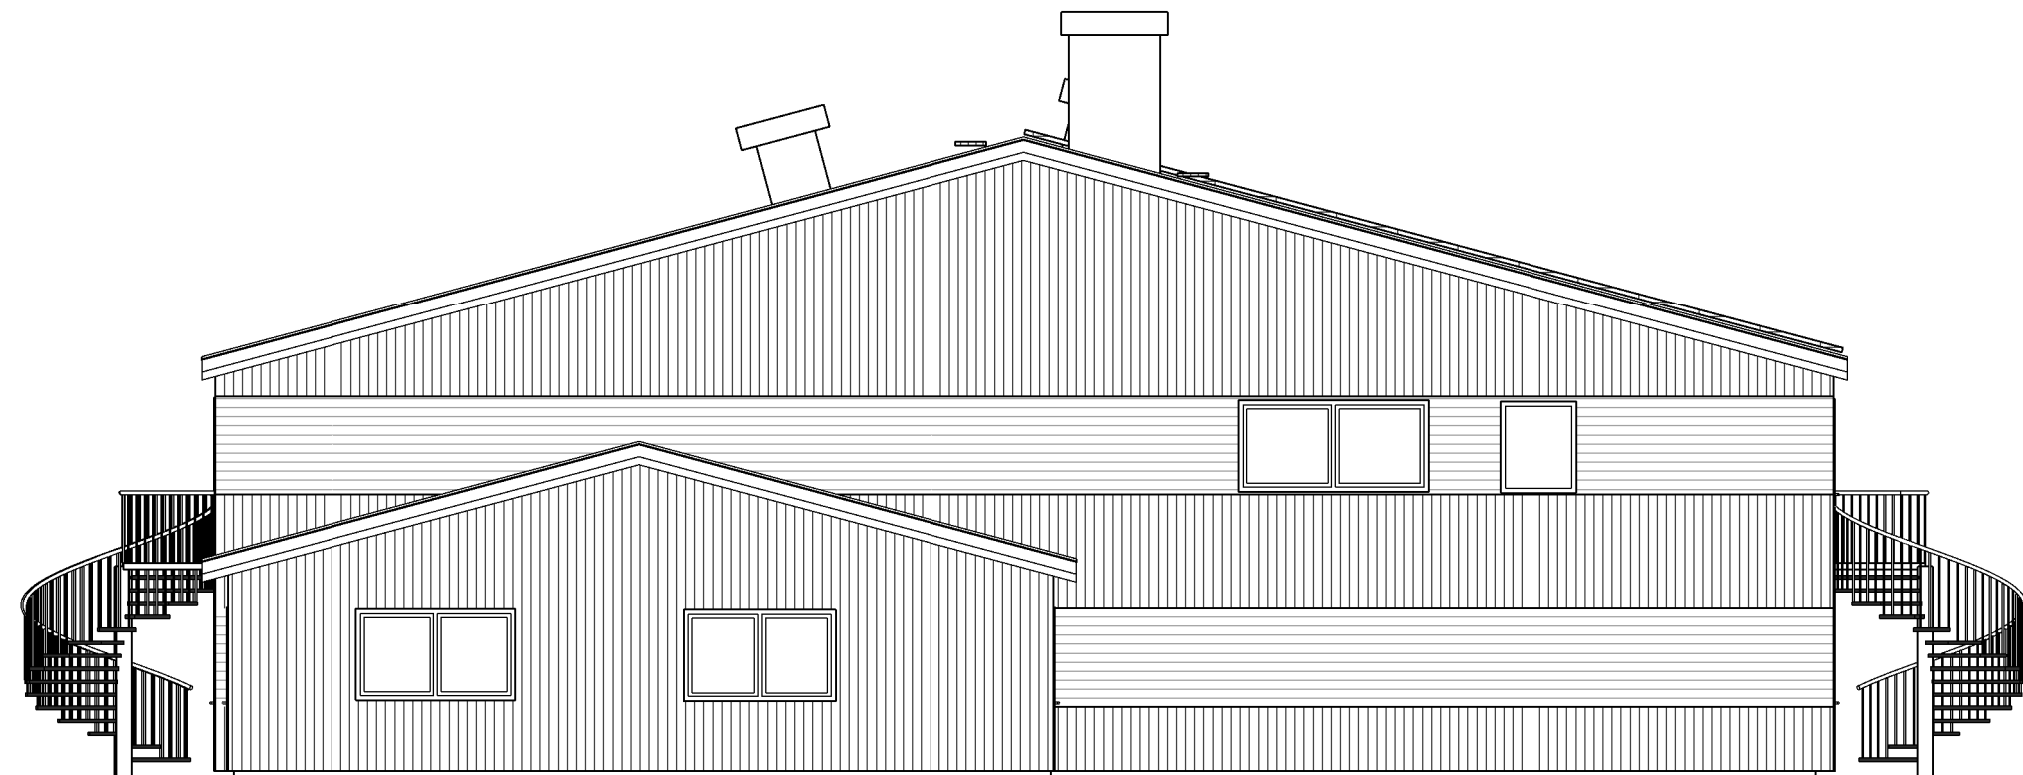

FASAD MOT SYDÖST

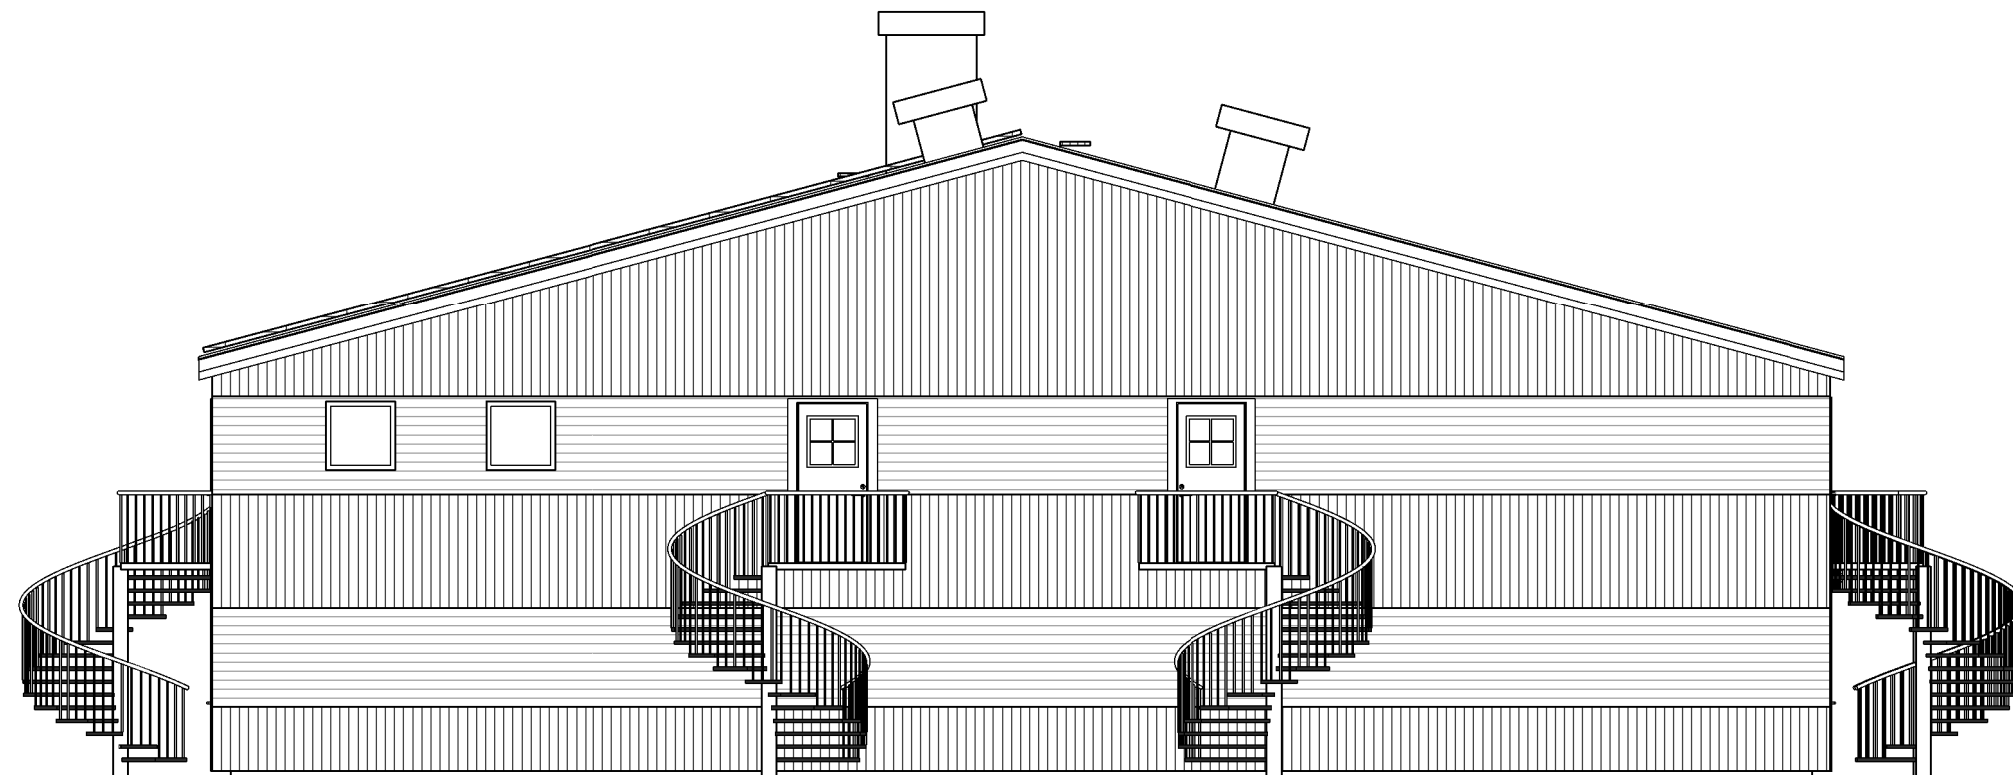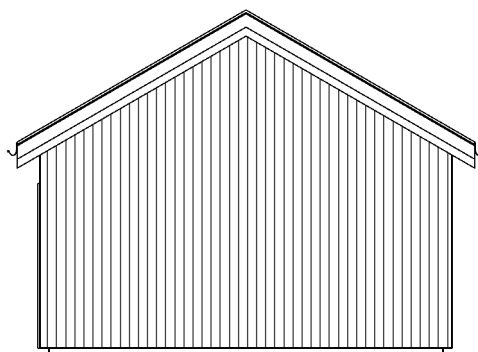

FASAD MOT NORDVÄST

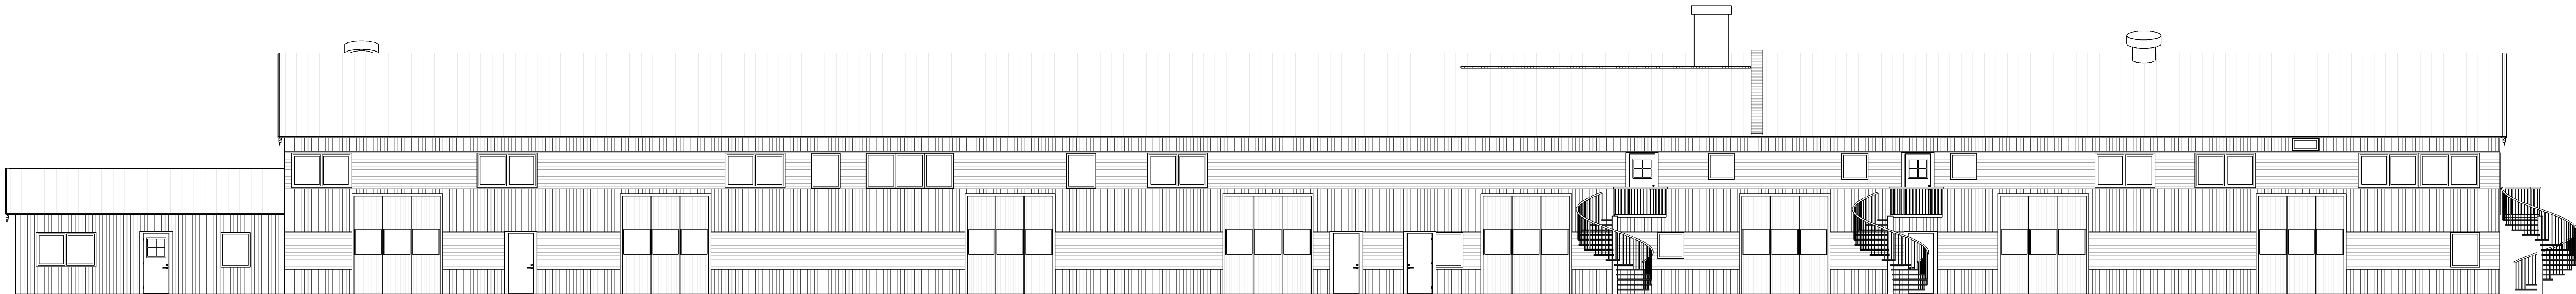

FASAD MOT NORDÖST (BAKSIDA)

BET	ÄNDRINGEN AVSER	DATUM	SIGN
BYGGLOVSHANDLING			
FASAD- OCH TAKRENOVERING			
Strömfallet 1, Tyresö			
☒ A	M Thydell	tel. 070-227 89 82	
UPPDRAG NR	RITAD/KONSTR. AV	HÄNDLAGGARE	
2024001	Author		
DATUM	ANSVARIG		
2024-06-28	-- --		
FASADER			
SKALA	NUMMER	BET	
1 : 100	04		