


2024-08-23 09:58:38 C:\Users\Niklas\Documents\Blandaren 1 - Ombyggnad - 2022_miklas GR0277.rvt

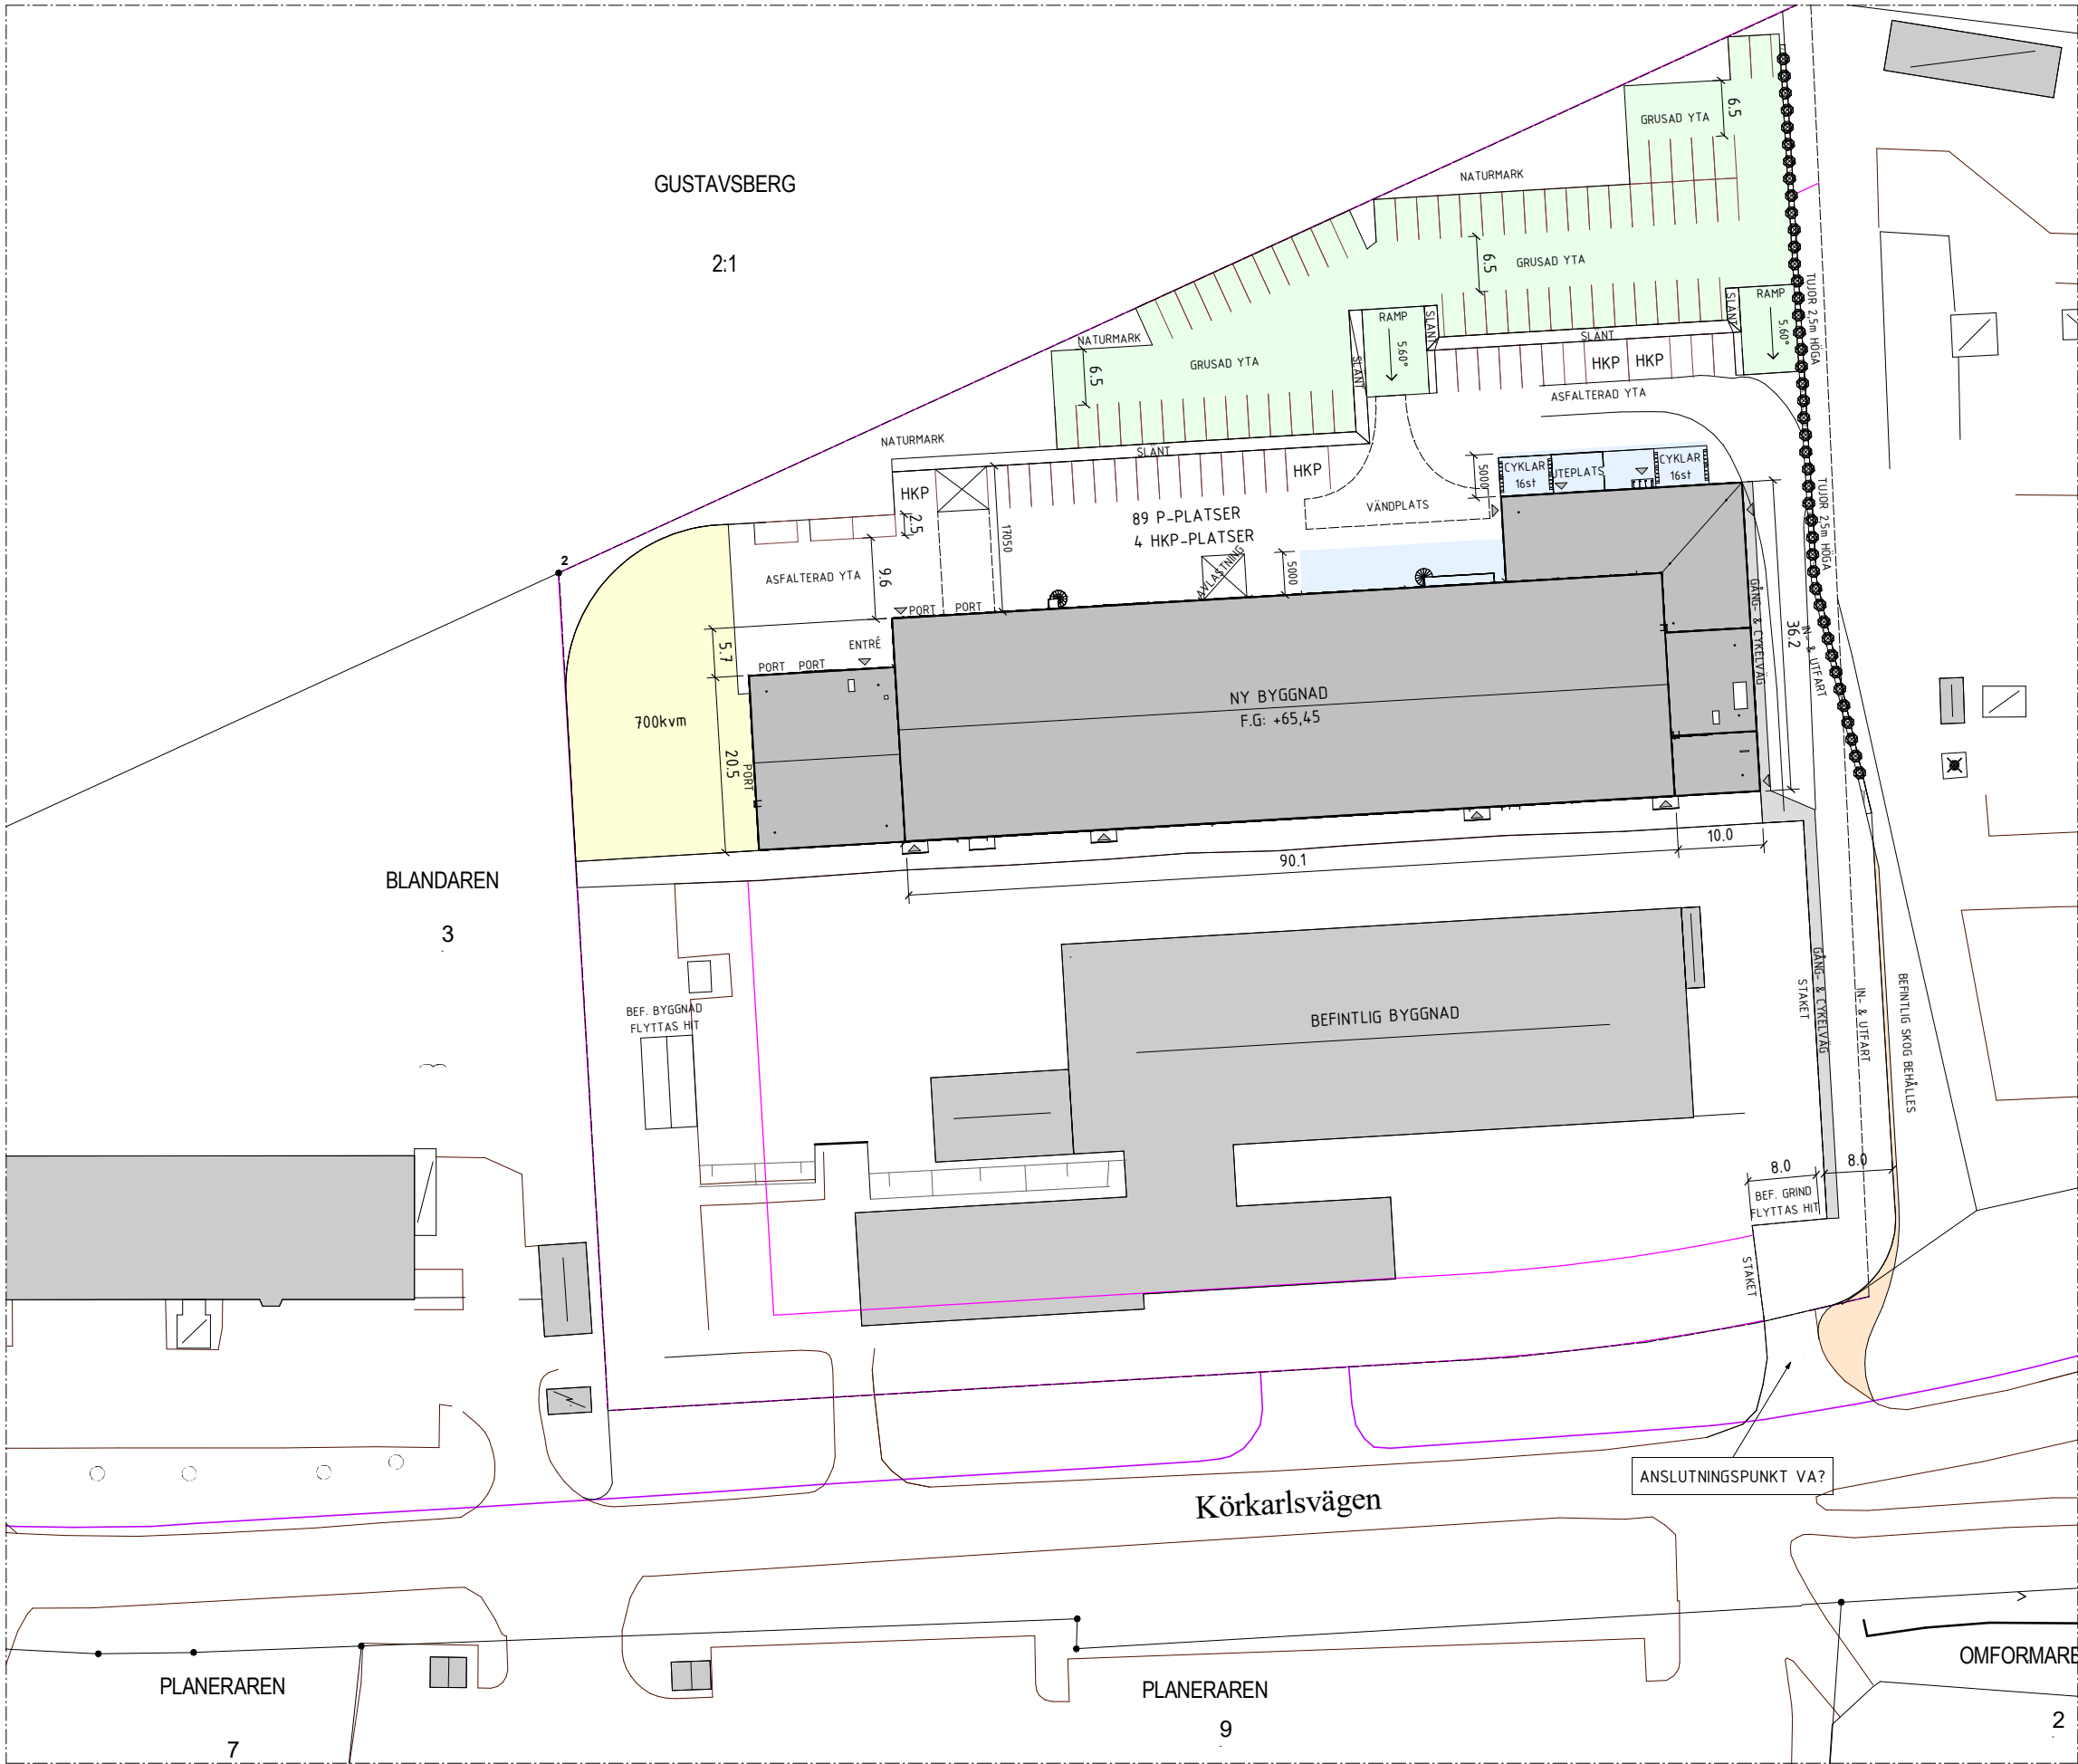

Förklaringar och Föreskrifter

Mått anges i meter.
Plushöjder avser färdigt golv (F.G) i höjdssystem RH 2000.
Färdigt golv F.G: +64,7
Koordinatsystem avser SWEREF 99 13 30.

Underlag från Nybyggnadskarta N2020/20119.

Projektet avser fastighetsbeteckningen: Del av Blandaren 1.

Fördröjningsmagasin för dagvatten på fastigheten

- Egen yta hyresgäst
- Ny parkeringsyta, ca 1800kvm
- Bredda infart, ca 90kvm



ÄNDRINGEN AVSER		DATUM	SIGN
PRELIMINÄRHANDLING			
Blandaren Bergvik Karlstad kommun, Blandaren 5			
PE INVEST FASTIGHETSUTVECKLING		Herrgårdsgatan 652 24 Karlstad 070-554 27 77 niklas@peinvest.se	
UPPDRAGS NR	RITÄDKONSTR AV	HANDLÄGGARE	
1007-2	NT	NT	
DATUM	ANSVARIG		
2024-08-23	NT		
OMBYGGNAD			
Situationsplan			
SKALA	NUMMER	BET	
A1 1:400	A-01-1-0001		
A3 1:800			