

- BUTIK/LOKALAREOR


LACERYTOR

ALLMÄNNA AREOR


LASTGÅNGAR

HISSAR, RULLTRAPPOR OCH TRAPPOR


KUNDTOALETTER, AMNINGSRUM MM.

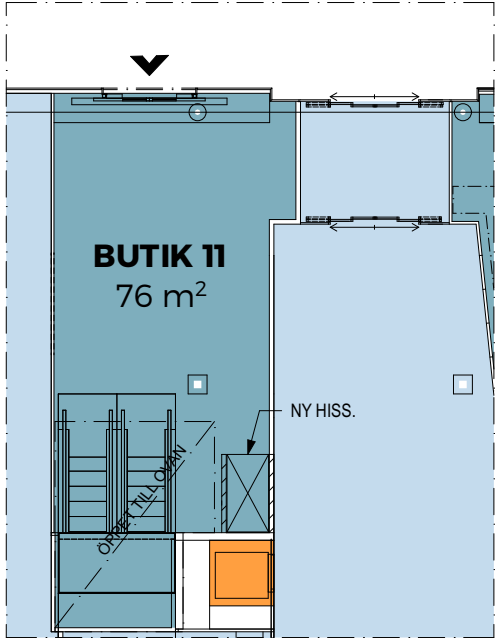


PLAN 1 (ENTRÉPLAN)

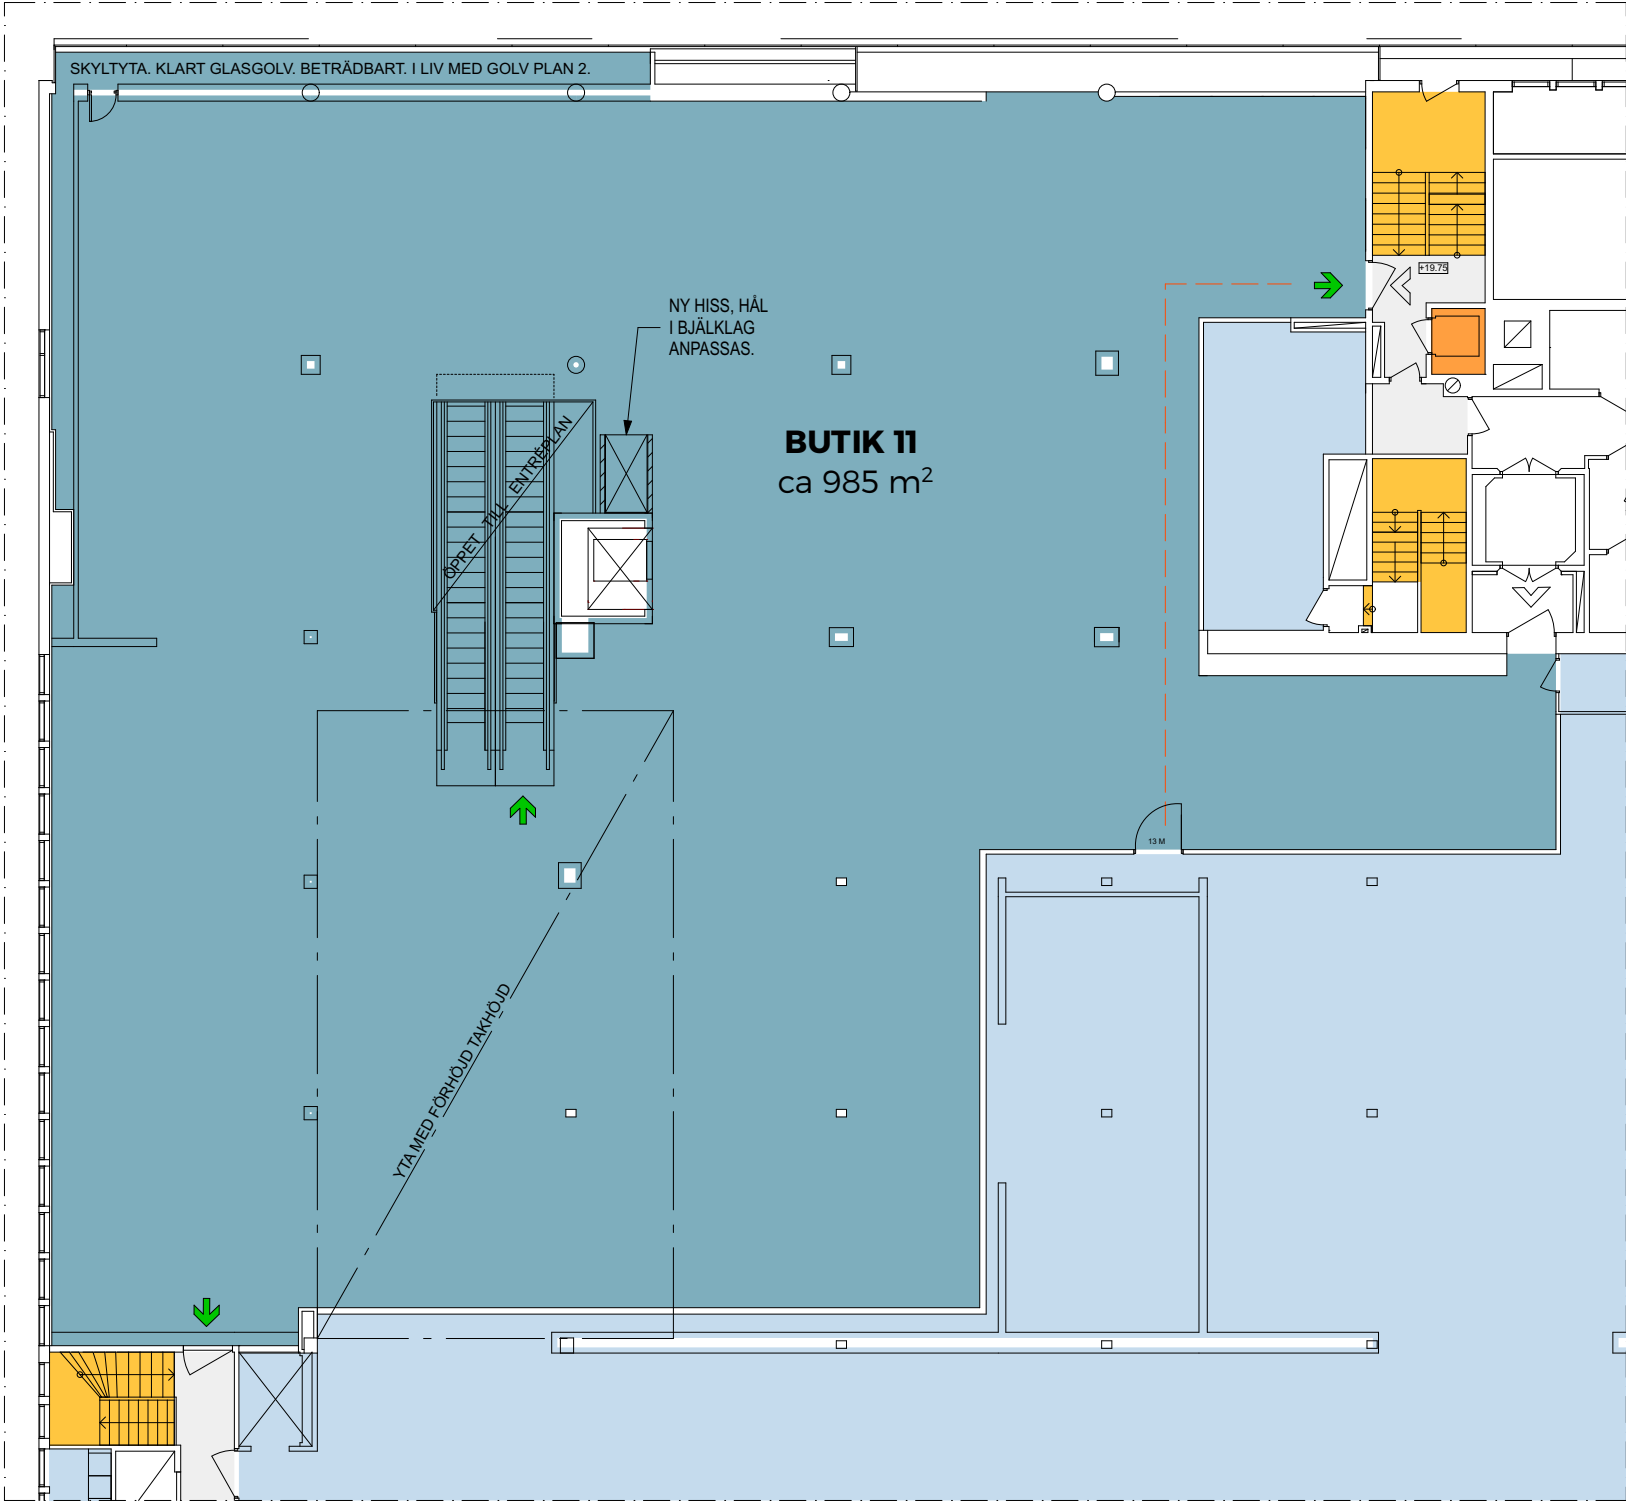

PLAN 2

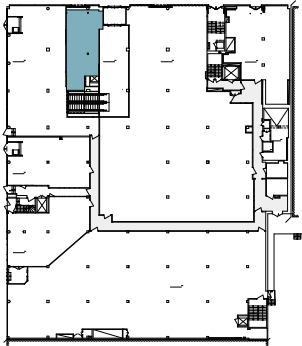

PLACERING AV LOKAL
PLAN 1, ENTRÉPLAN

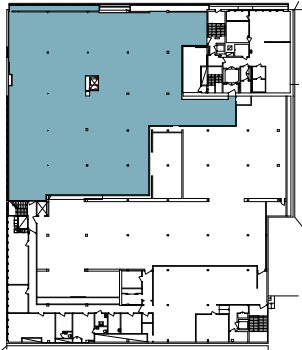

PLACERING AV LOKAL
PLAN 2

AREOR:
 $985\text{m}^2 + 76\text{m}^2 = 1\,061\text{m}^2$

Alla ytor är i detta skede preliminära.
Angiven yta avser färglagd yta (LOA)
LOA / BTA beräknat enligt Svensk Standard SS 21054:2009
Projektering av bland annat installationer, konstruktioner,
byggdelar och utrymningsvägar kan komma att påverka planen
samt plushöjder, rumshöjder, konstruktioner och ytangivelser.
Samtliga mått kontrolleras på plats.
Skissmaterialet är konfidentiellt.

KONTRAKTSBILAGA

