


2000

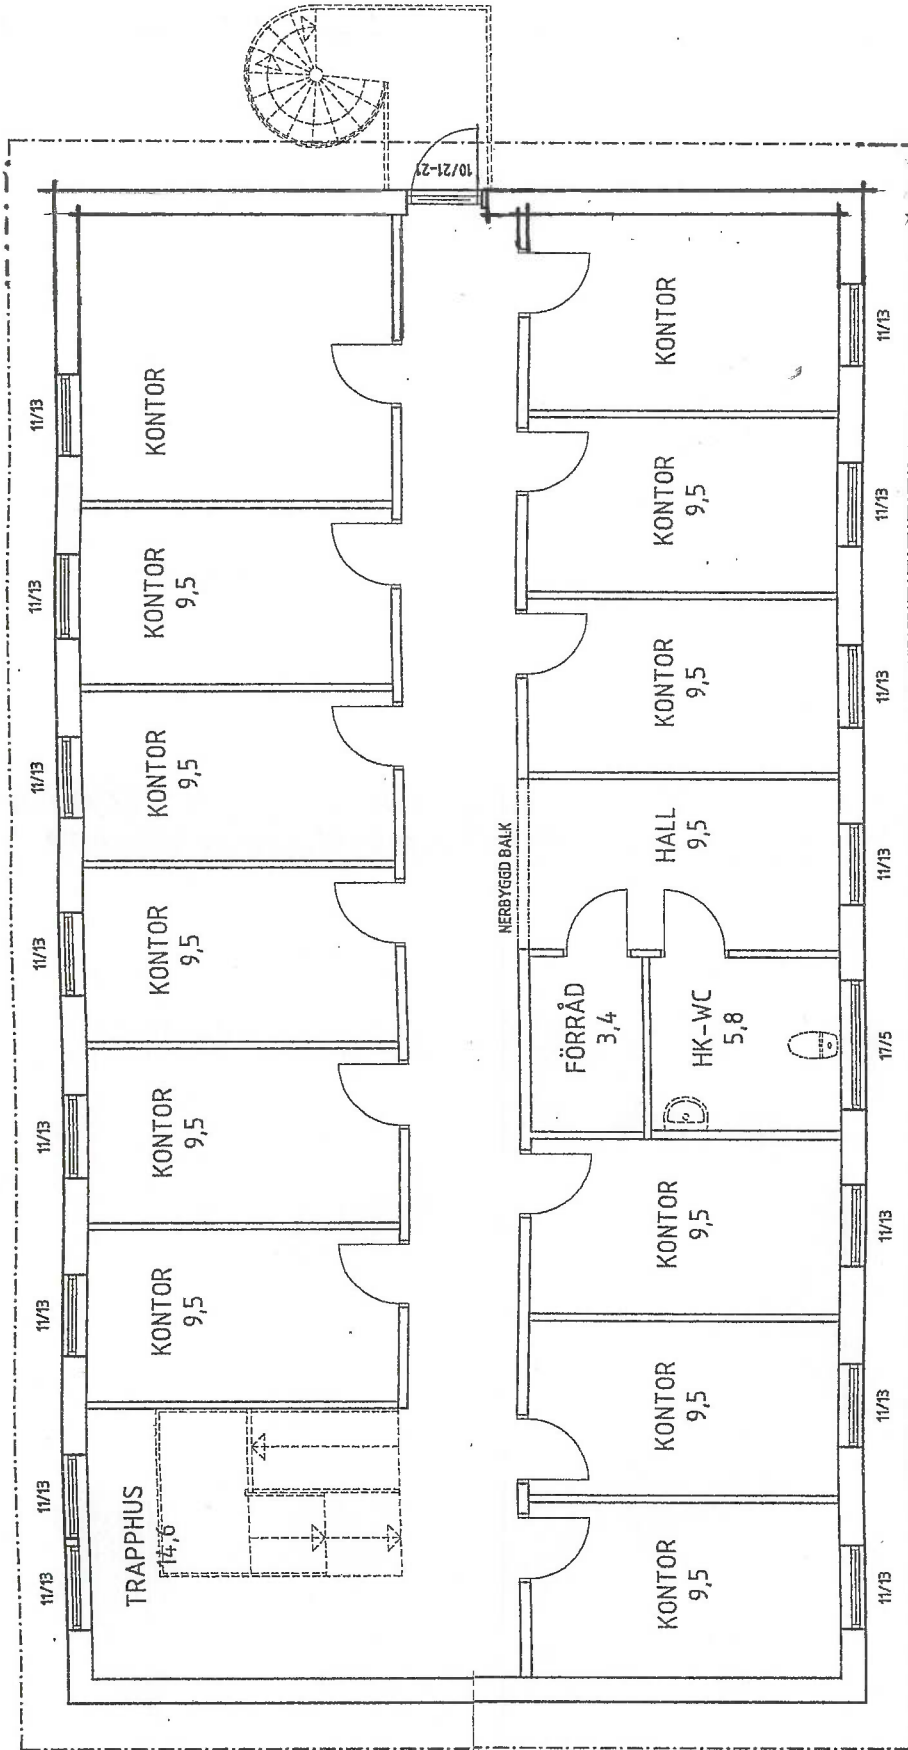

ÖVERPLAN

STADSBYGGNADSNÄMNDEN  
KARLSTAD

2011-04-18

Dnr BL2011-0246

STADSBYGGNADSNÄMNDEN, KARLSTAD  
Bygglöv beviljat enligt delegat.c.1.

Datum: 2011-05-05

§ 268 85

2x210 = 420m<sup>2</sup>

| REV.                             | DATUM | AVSER | SIGN.    |
|----------------------------------|-------|-------|----------|
| FASTIGHET                        |       |       |          |
| ILANDA 1:36<br>KARLSTAD KOMMUN   |       |       |          |
| NAVN                             |       |       |          |
| KENNETH WAHLSTRÖM ENTREPRENAD AB |       |       |          |
| RITNING<br>ÖVERPLAN              |       |       | NR<br>A3 |



Skala 1:100

EV. LEDNINGSSCHAKT OCH TRUMMOR FÖR  
VENTILATION OCH AVLOPP ÄR EJ  
REDOVISADE.