


20000

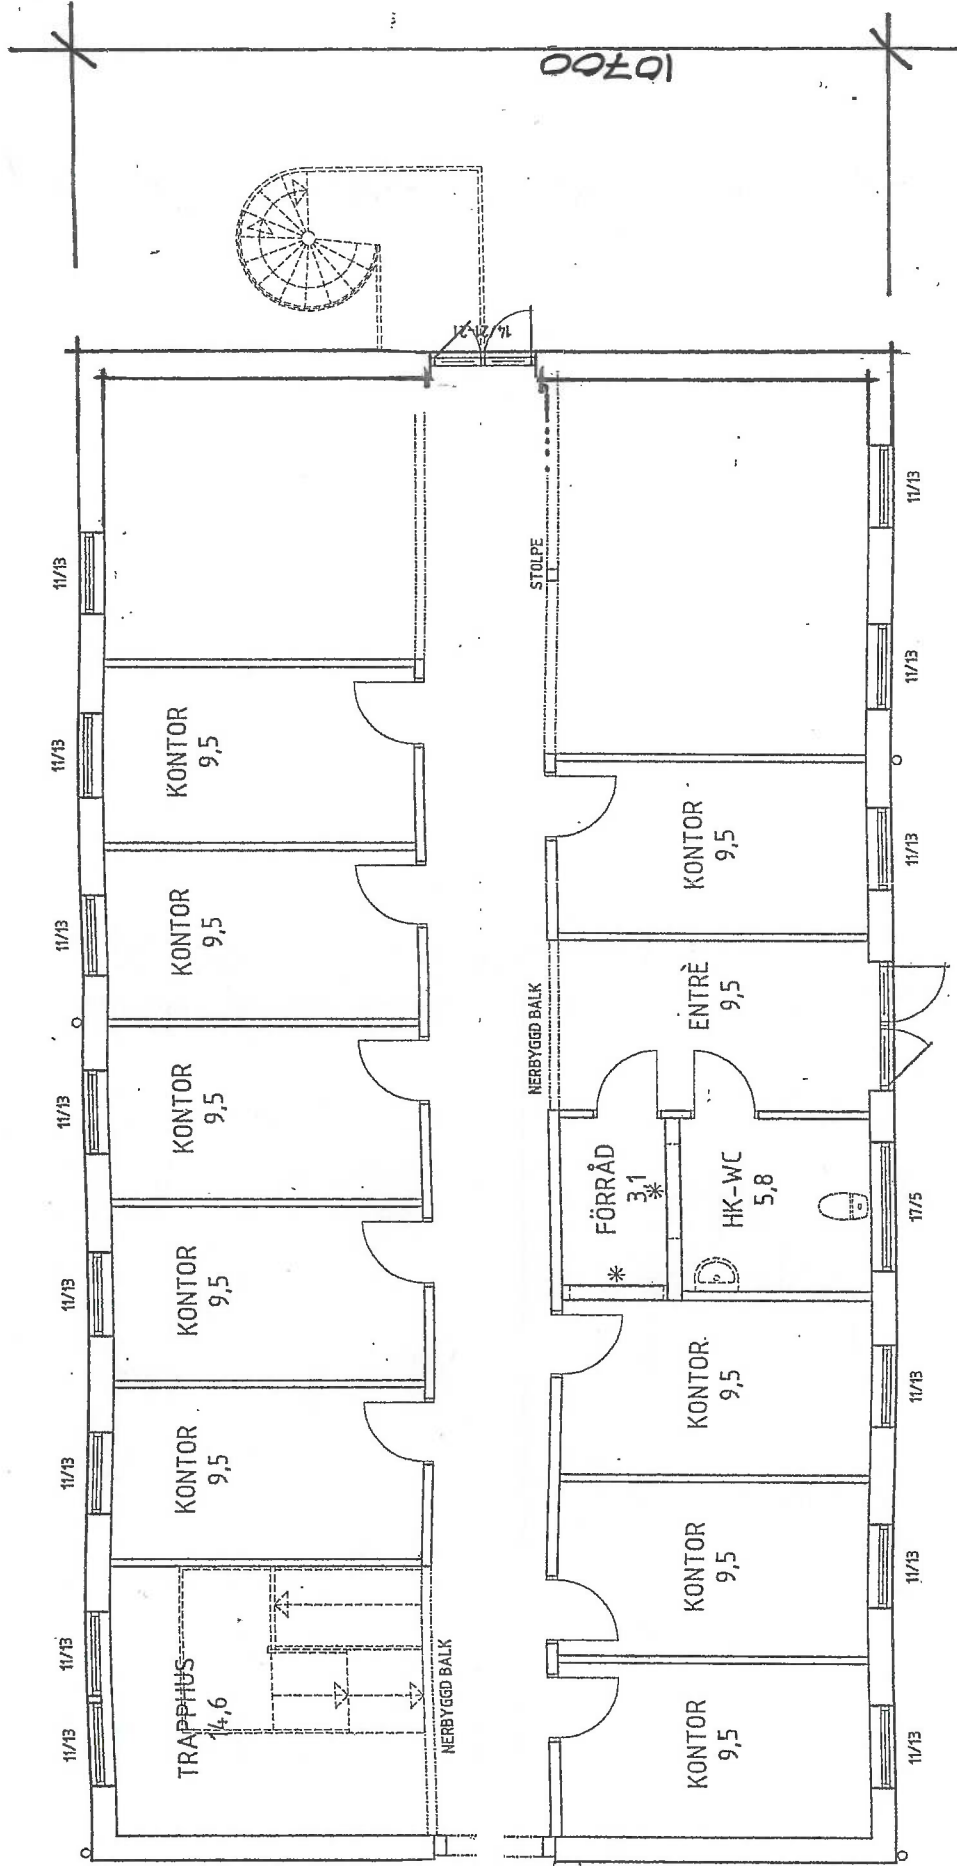

ENTRÉPLAN

STADSBYGGNADSNÄMNDEN
KARLSTAD

2011-04-18

Dnr BL 2011-0246

STADSBYGGNADSNÄMNDEN, KARLSTAD
Bygglöv beviljat enligt delegation.

Datum: 2011-05-05

§ 268 SS

Peab

420 m²

REV.	DATUM	AVSER	SIGN.
FASTIGHET			
ILANDA 1:36 KARLSTAD KOMMUN			
NAHET			
KENNETH WAHLSTRÖM ENTREPRENAD AB			
RITNING	ENTRÉPLAN,		NR
			A2

EV. LEDNINGSSCHAKT OCH TRUMMOR FÖR
VENTILATION OCH AVLOPP ÄR EJ
REDOVISADE.



Skala 1:100