




FASAD MOT SÖDER

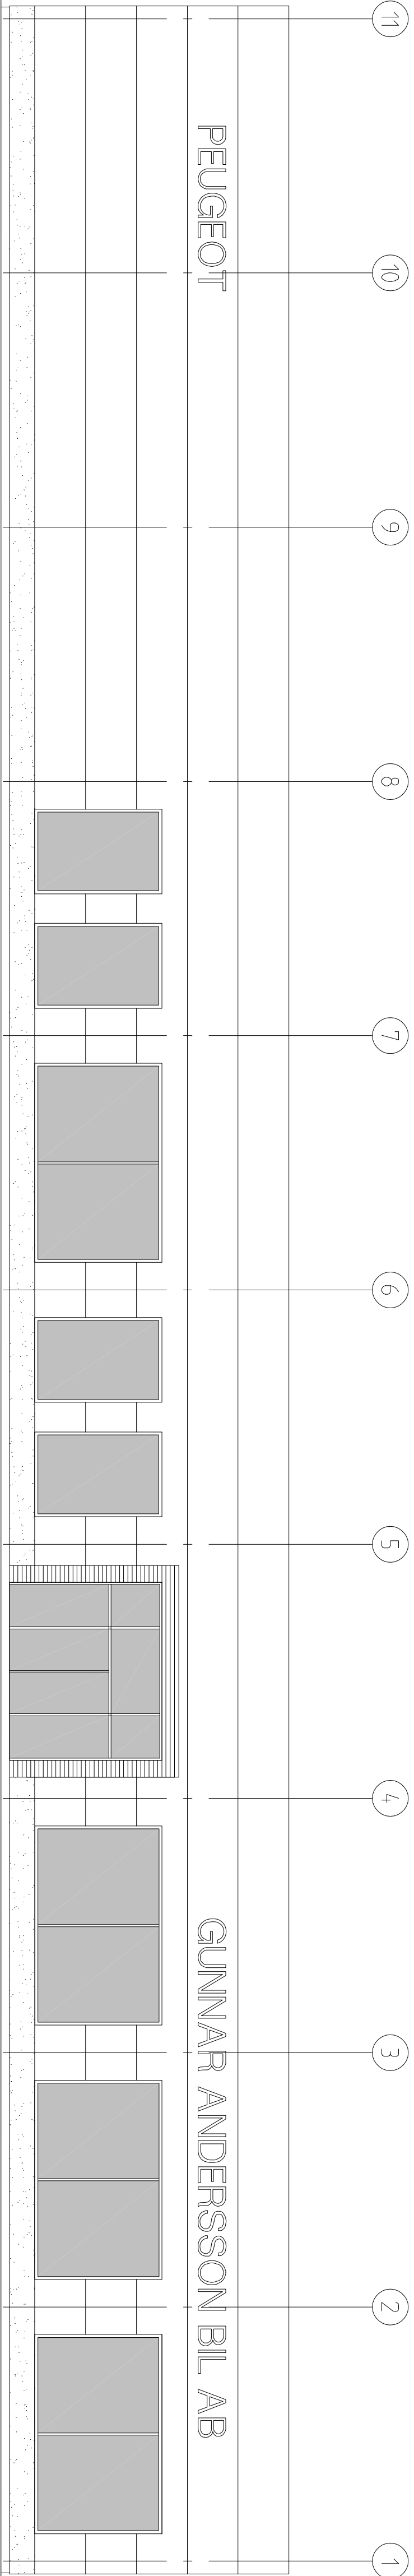


FASAD MOT NÖRR

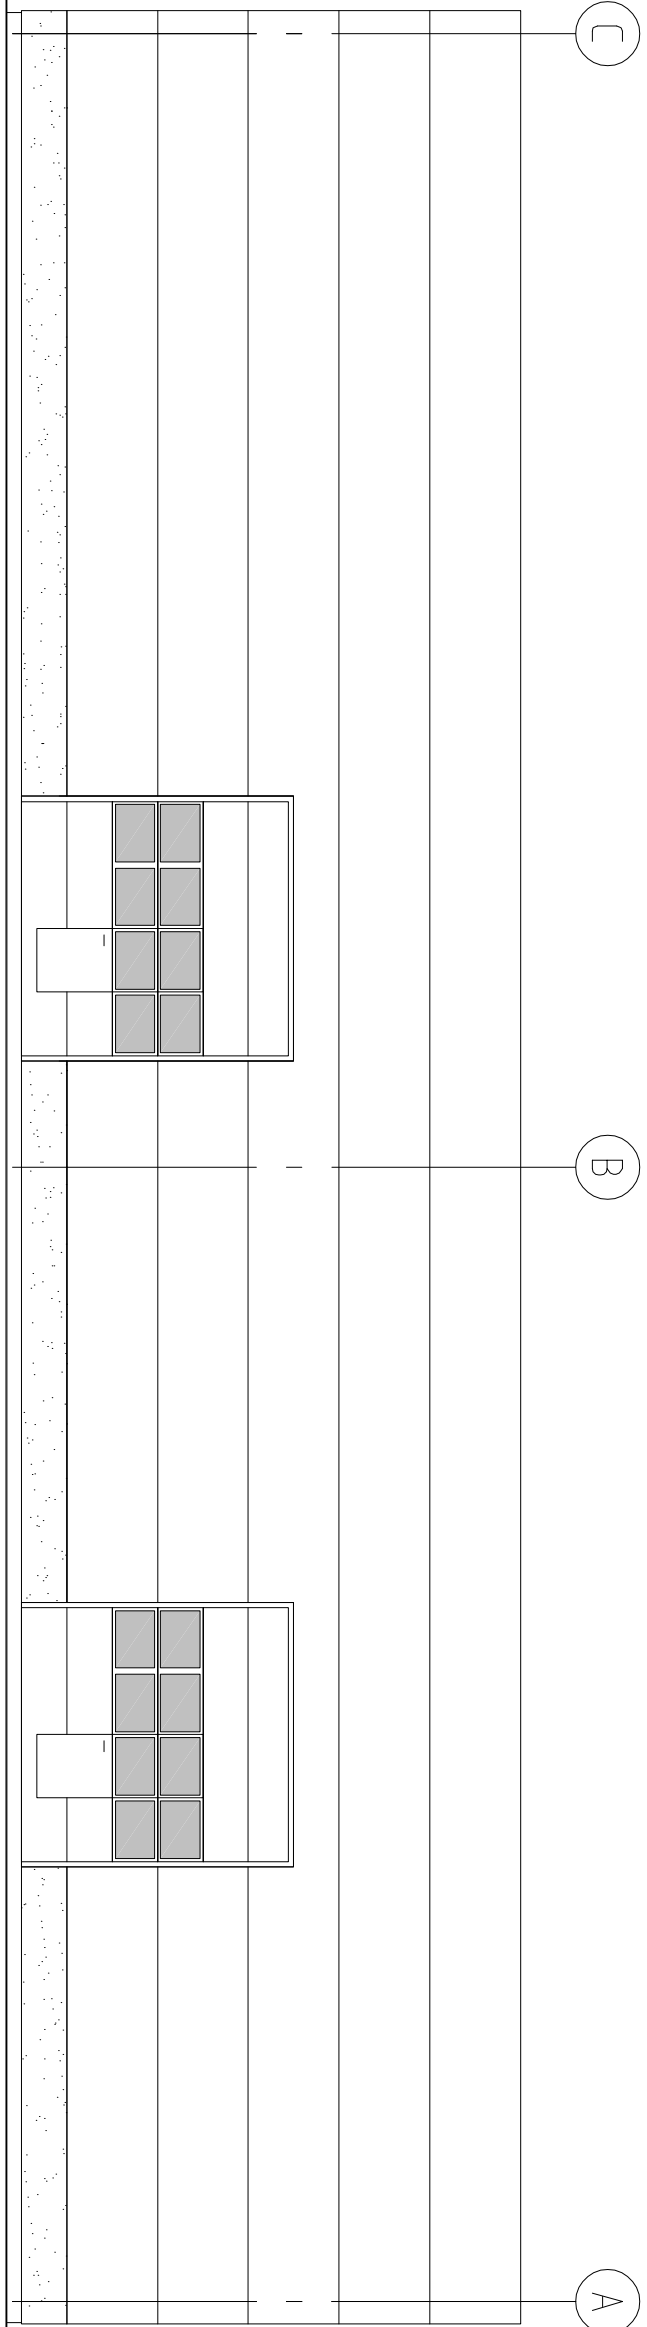

FASAD MOT ÖSTER

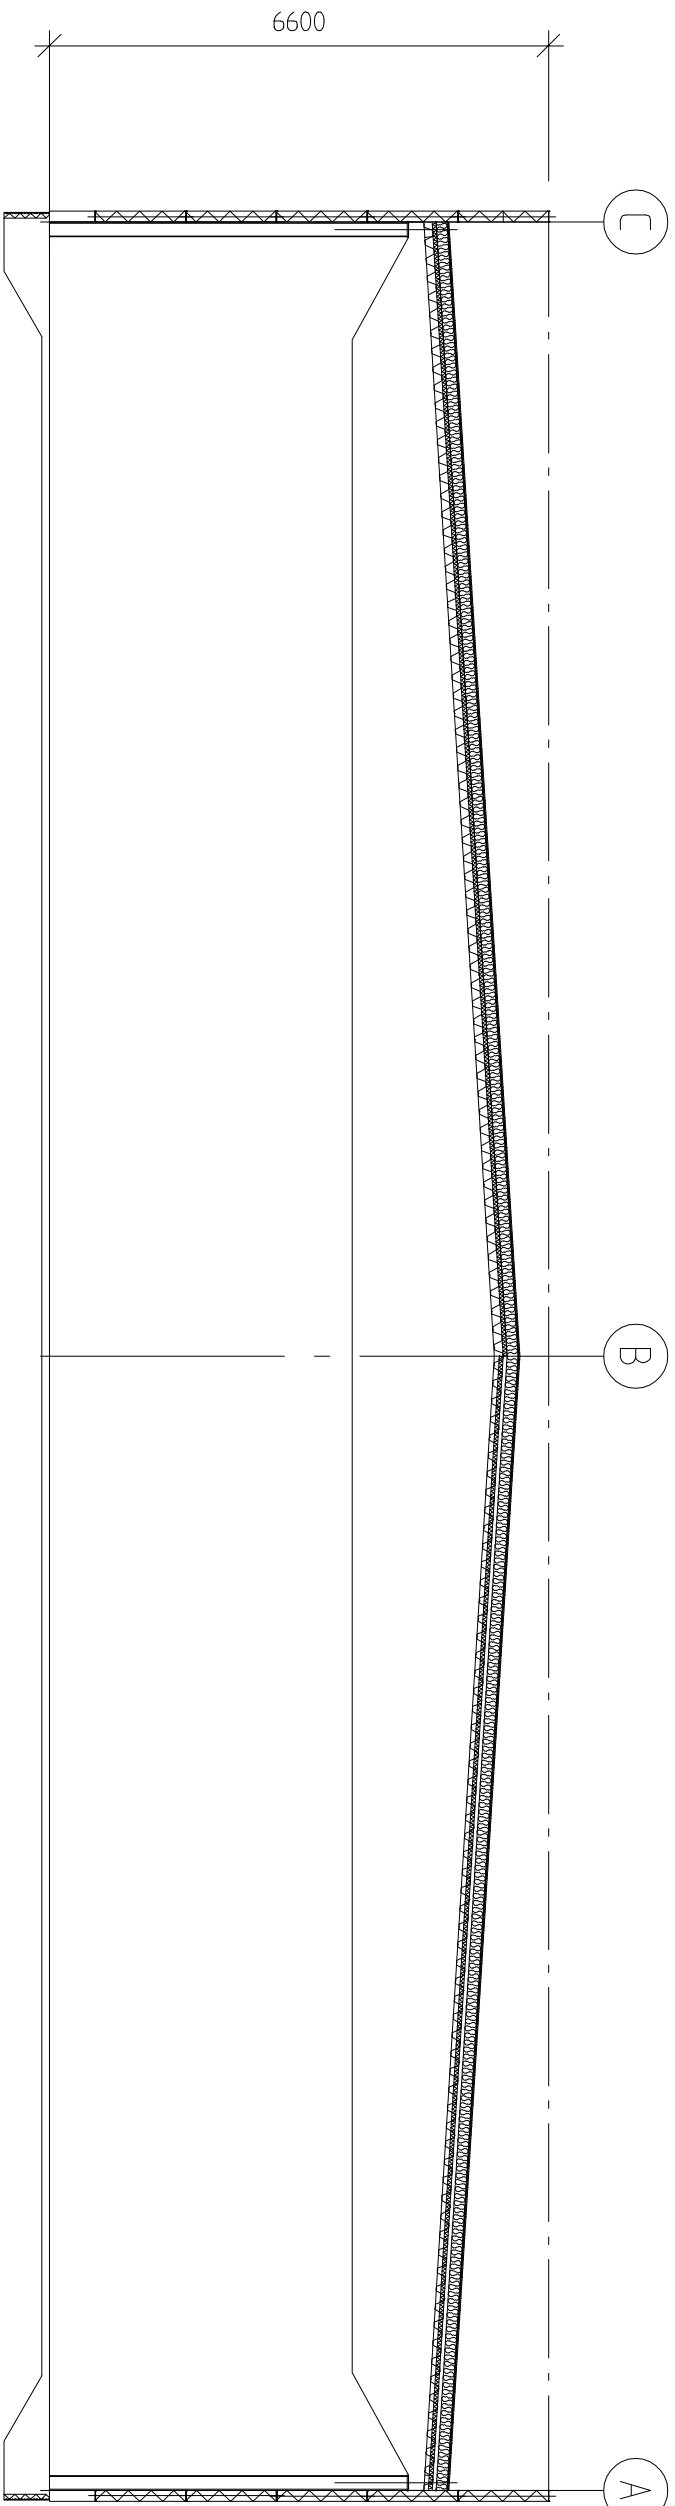

SEKTION

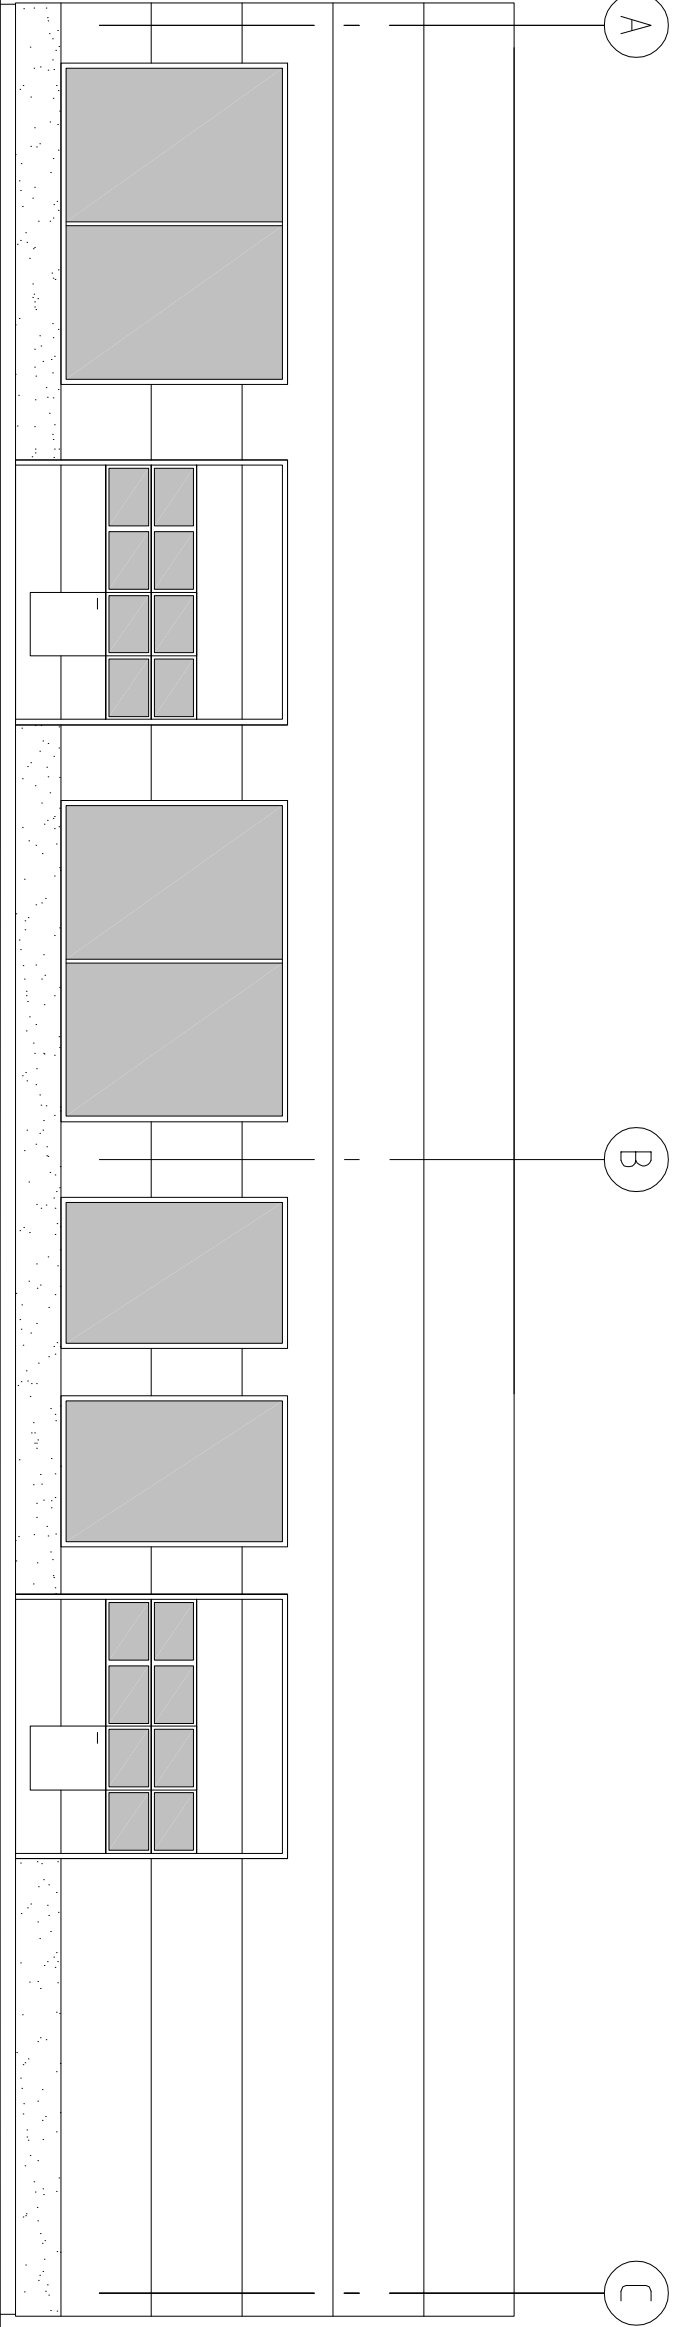

FASAD MOT VÄSTER

BET	ANT	ANMÄNKEN AVSEER	SON	DATUM
STATUS				
BYGGLOVHANDLING				
PROJEKT				
GUNNAR ANDERSSON BIL AB				
KARLSTAD, ZAKRISDAL				
GRANRUDS				
konstruktionsbyrå AB				
http://www.granruds.se				
Björnsjövägen 6				
B-557 • 651 43 Karlstad				
Tel 054/156850/Fax 054/188992				
UPPRAG NR	2005 037	RITAD AV	J.A.	HANDLAGARE
TECKEN	U.A.	ANSTÄLLD		
05-06-30				
GUNNAR ANDERSSON BIL AB				
NY BILHALL, ZAKRISDAL				
FASADER				
SKALA A1=1:100	NUMMER		I BET	
SKALA A2=1:200	A2			