


Plan BV
1:200

SKALA 1:200

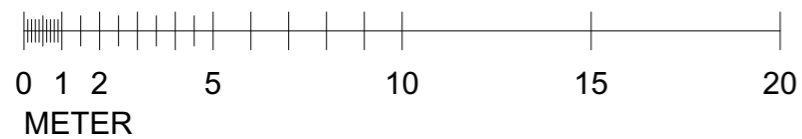


Förslag 231010

**RATHS
MAN
ARKITEKT
KONTOR** AB
BERGSLAGSGATAN 14B
652 22 KARLSTAD
TEL 054 - 18 20 55
MOB 070 - 216 6351
rathsman.ark@telia.com
WWW.RAK.NU

Karlstad 2023-08-17


RITAD AV, KONSTRUERAD AV
Per Rathsman
Per Rathsman, ark SAR MSA

REV	ANT	REVIDERINGEN AVSER	SIGN	DATUM
-	-	-	-	-
CIAB Fastigheter kv Strandslutet 5 i Karlstad Omdisponering av lokalytor 2023				
Plan BV, översikt i skala 1:200				
PROJEKTNUMMER 232 124			RITNINGNUMMER A-40-1-100	
			ÄNDR BET	

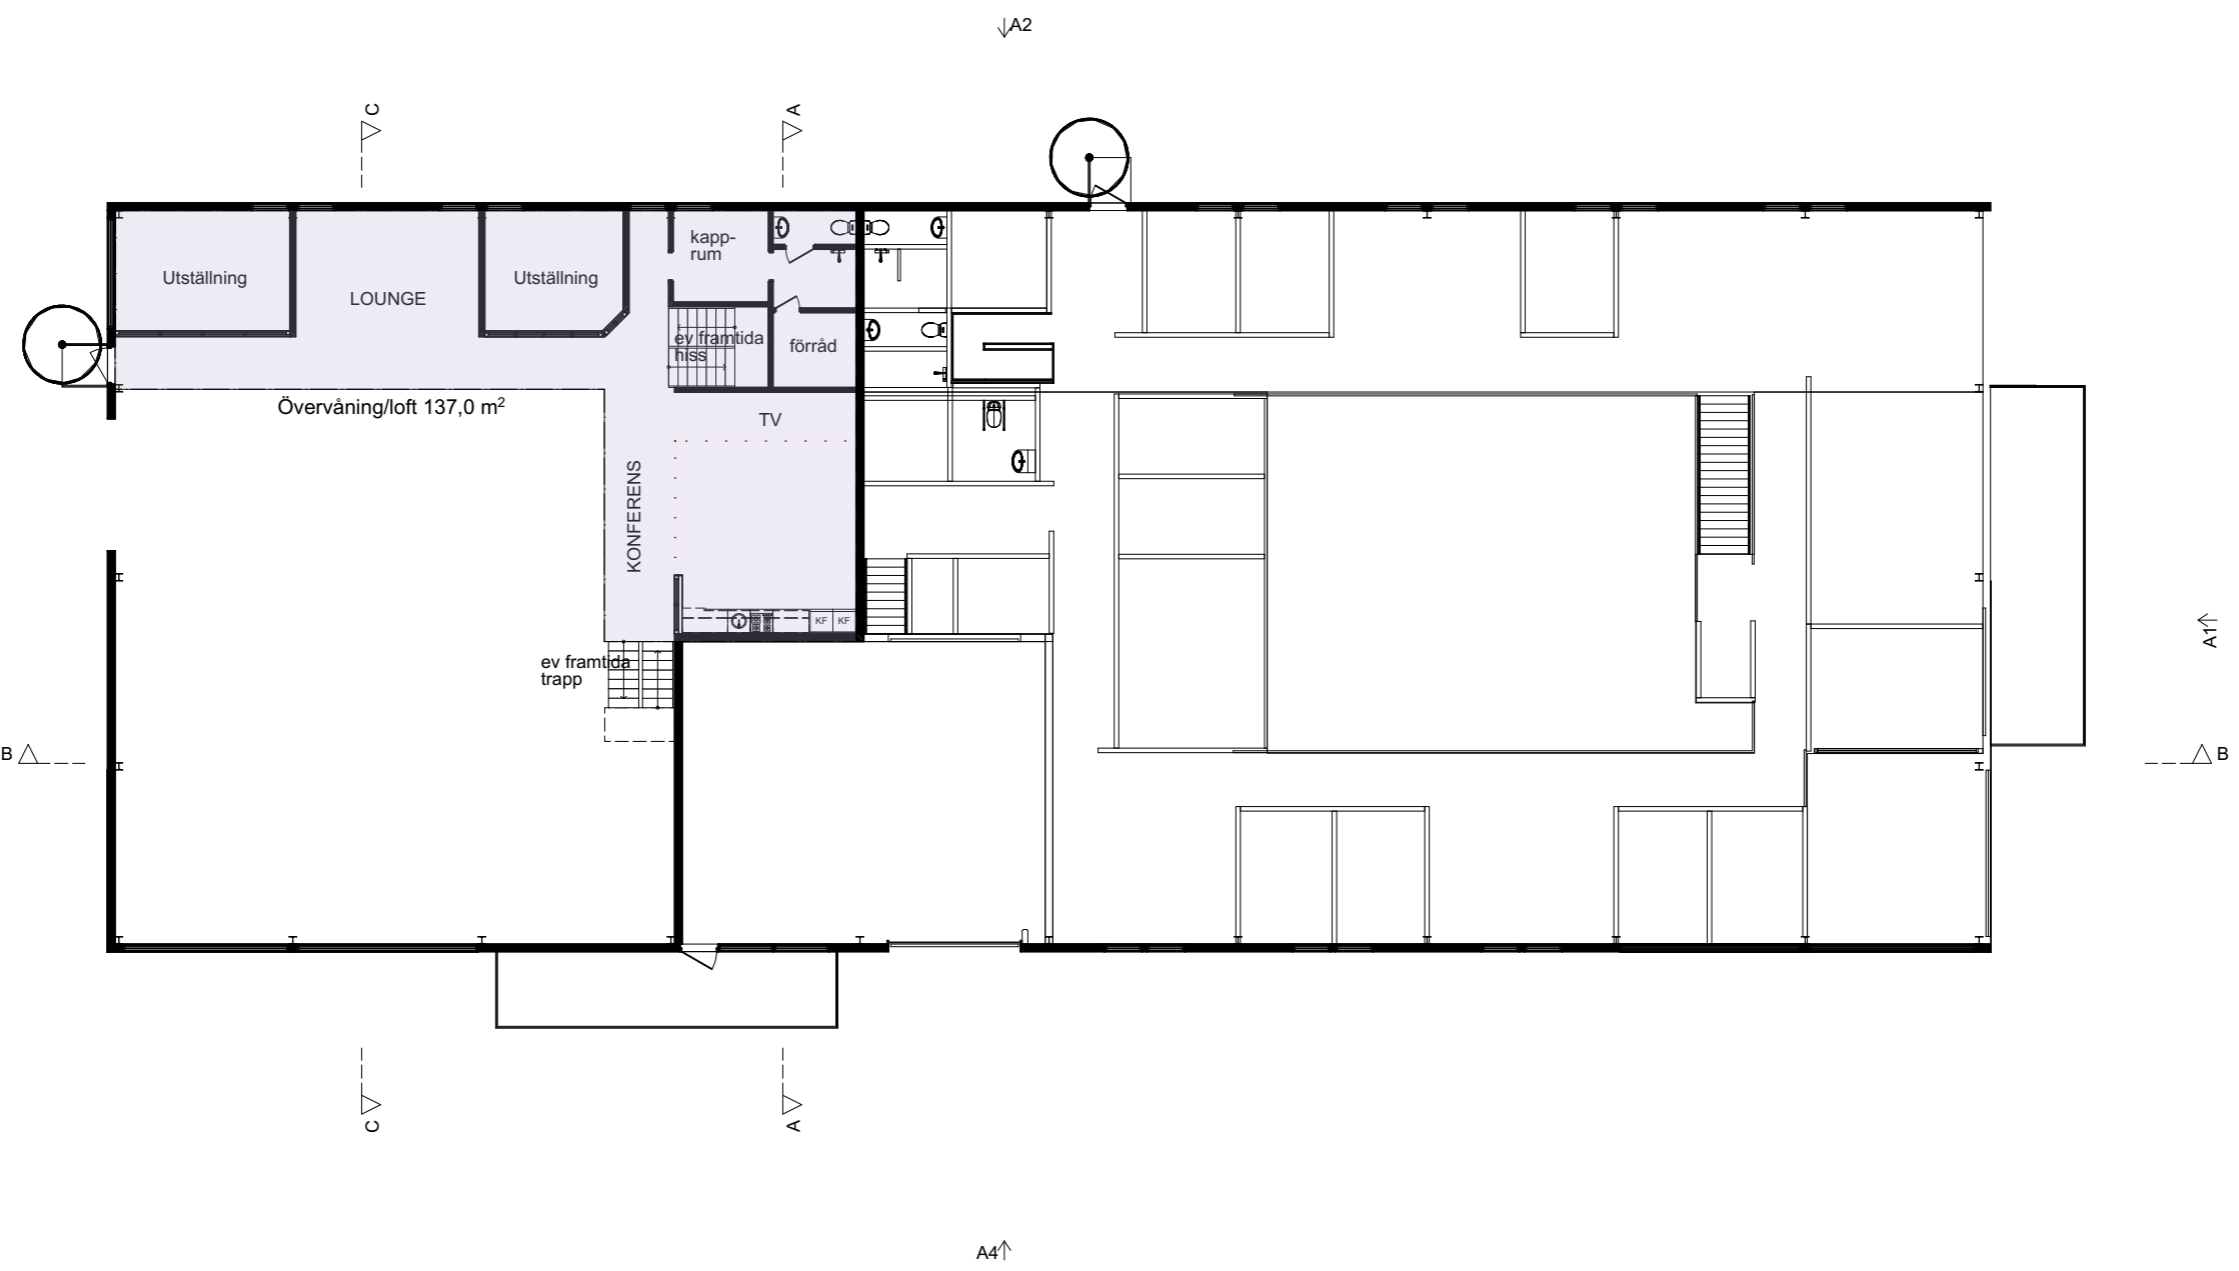

Övervåning
1:200

SKALA 1:200

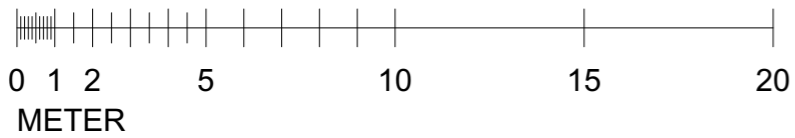


Förslag 231010

**RATHS
MAN
ARKITEKT
KONTOR** AB
BERGSLAGSGATAN 14B
652 22 KARLSTAD
TEL 054 - 18 20 55
MOB 070 - 2 16 6351
rathsman.ark@telia.com
WWW.RAK.NU

Karlstad 2023-08-17


RITAD AV, KONSTRUERAD AV
Per Rathsman
Per Rathsman, ark SAR MSA

REV	ANT	REVIDERINGEN AVSER	SIGN	DATUM
-				
		CIAB Fastigheter kv Strandslutet 5 i Karlstad		
		Omdisponering av lokalytor 2023		
		Övervåning		
PROJEKTNUMMER		RITNINGNUMMER	ÄNDR BET	
232 124		A-40-1-101		

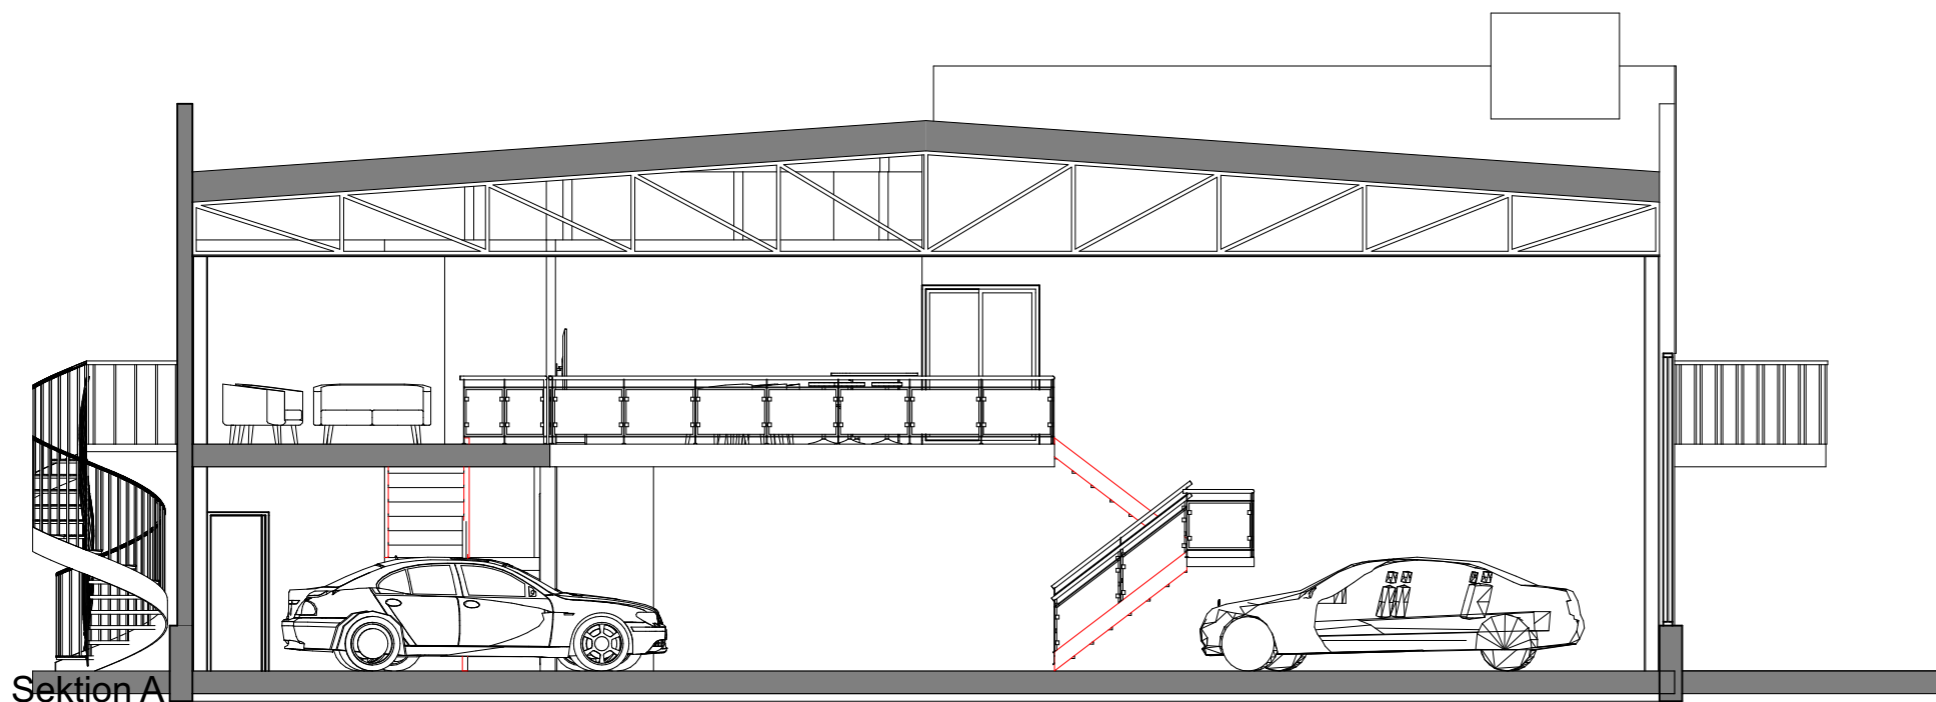

Sektion A
1:100

Sektion C
1:100

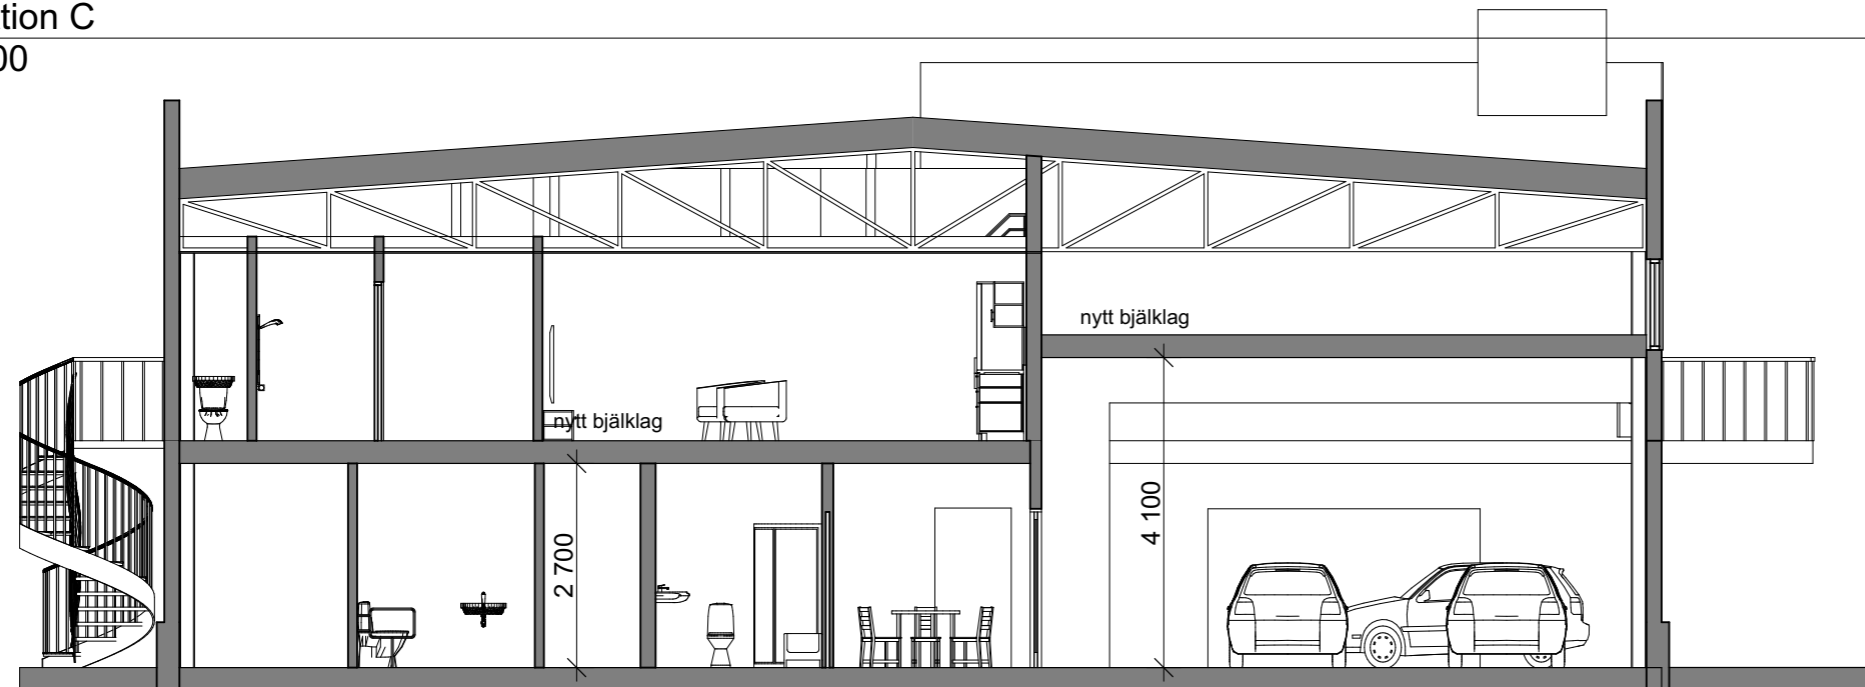

Sektion A
1:100

SKALA 1:100



Förslag 231010


**RATHS
MAN
ARKITEKT
KONTOR** AB

BERGSLAGSGATAN 14B
652 22 KARLSTAD
TEL 054 - 18 20 55
MOB 070 - 216 6351
rathsmann.ark@telia.com
WWW.RAK.NU


Karlstad 2023-08-17

RITAD AV, KONSTRUERAD AV
Per Rathsmann
Per Rathsmann, ark SAR MSA

REV	ANT	REVIDERINGEN AVSER	SIGN	DATUM
-				
<p>CIAB Fastigheter kv Strandslutet 5 i Karlstad Omdisponering av lokalytor 2023</p>				
<p>Sektioner A & C, skala 1:100</p>				
PROJEKTNUMMER		RITNINGNUMMER	ÄNDR BET	
232 124		A-40-3-100		

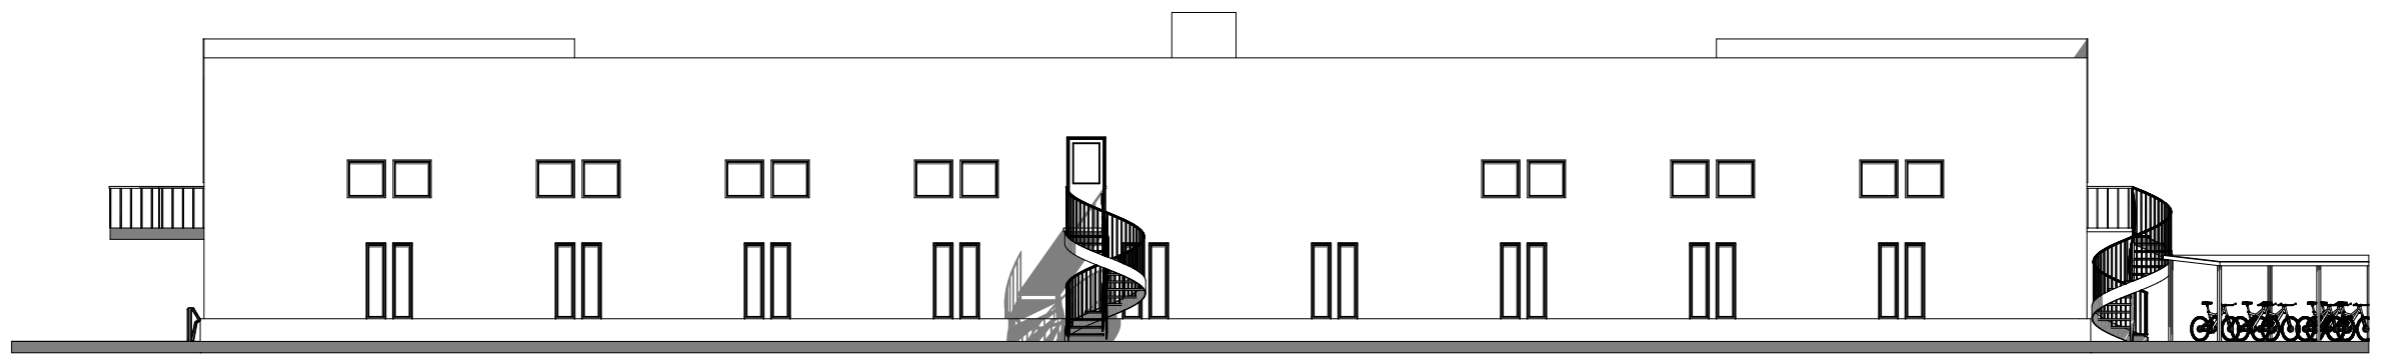


Fasad öster
1:200

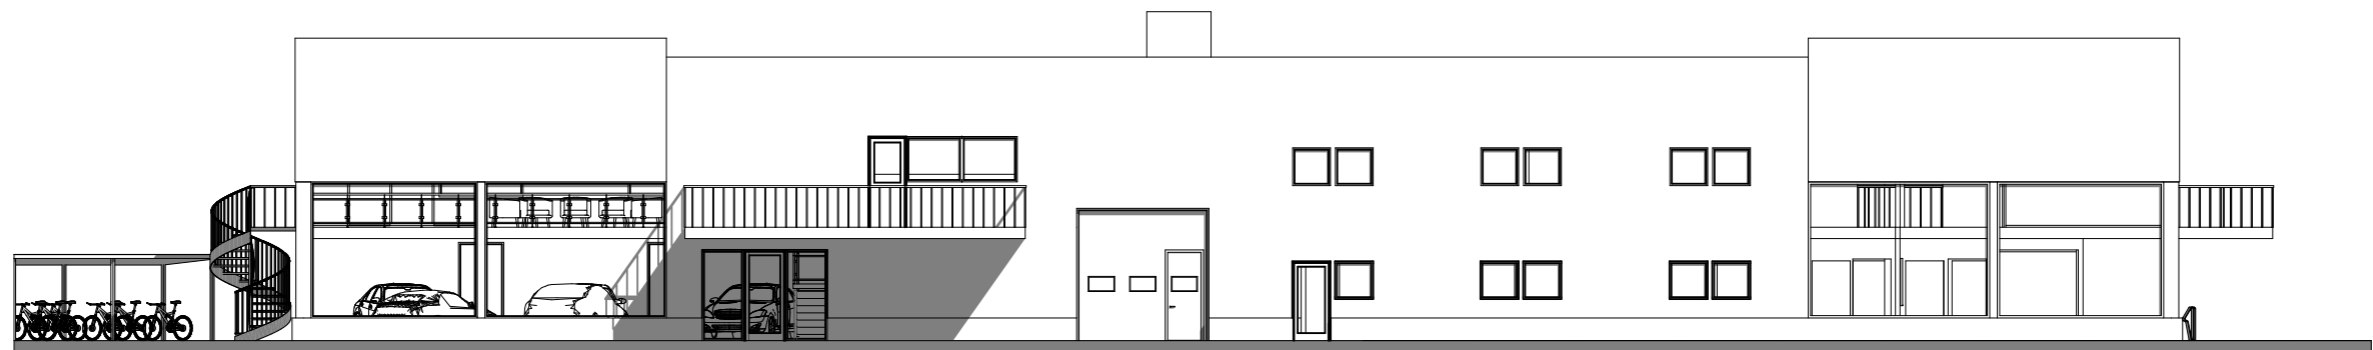

Fasad väster
1:200

SKALA 1:200

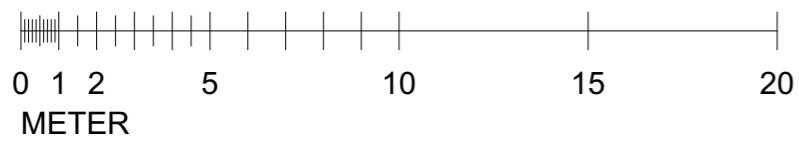


Förslag 231010

**RATHS
MAN
ARKITEKT
KONTOR** AB
BERGSLAGSGATAN 14B
652 22 KARLSTAD
TEL 054 - 18 20 55
MOB 070 - 216 6351
rathsman.ark@telia.com
WWW.RAK.NU


Karlstad 2023-08-17

RITAD AV, KONSTRUERAD AV
Per Rathsman
Per Rathsman, ark SAR MSA

REV	ANT	REVIDERINGEN AVSER	SIGN	DATUM
-				
		CIAB Fastigheter kv Strandslutet 5 i Karlstad		
		Omdisponering av lokalytor 2023		
		Fasader		
PROJEKTNUMMER		RITNINGNUMMER	ÄNDR BET	
232 124		A-40-2-100		

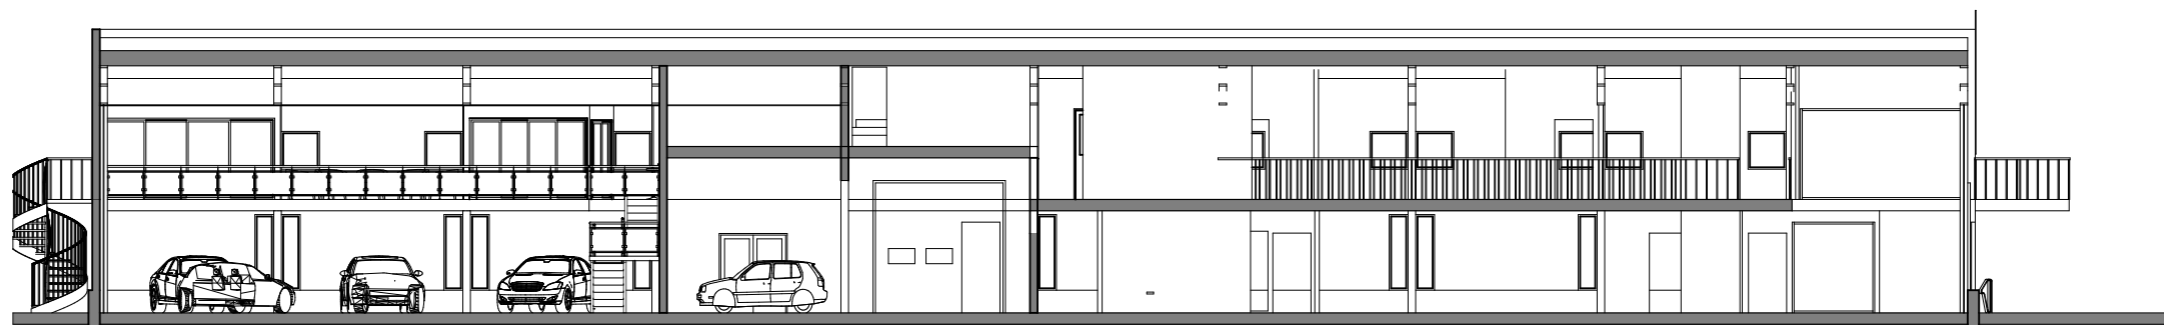


Sektion B

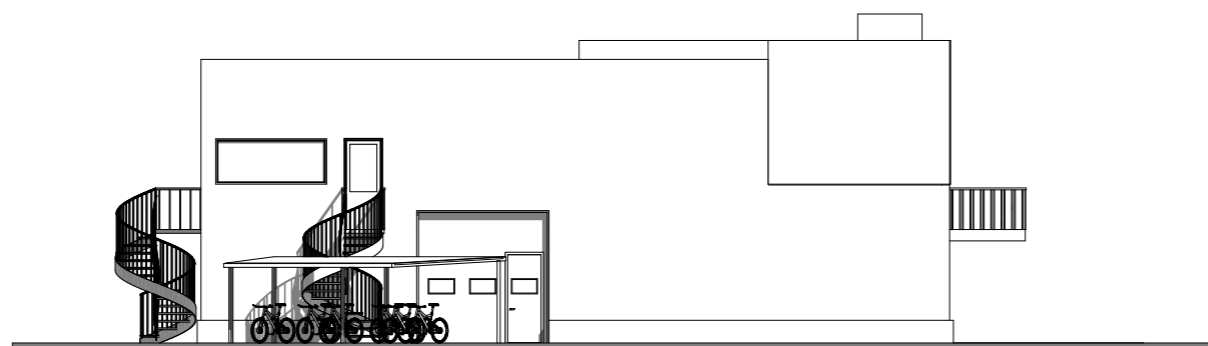

Fasad norr
1:200

SKALA 1:200

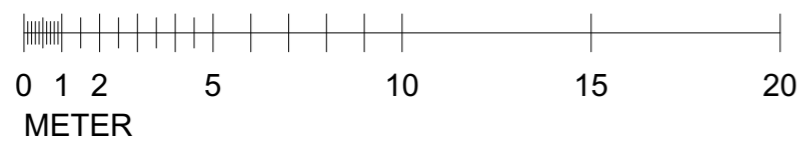

Förslag 231010

**RATHS
MAN
ARKITEKT
KONTOR**^{AB}

BERGSLAGSGATAN 14B
652 22 KARLSTAD
TEL 054 - 18 20 55
MOB 070 - 2 16 6351
rathsman.ark@telia.com
WWW.RAK.NU

Karlstad 2023-08-17

RITAD AV, KONSTRUERAD AV
Per Rathsman
Per Rathsman, ark SAR MSA

REV	ANT	REVIDERINGEN AVSER	SIGN	DATUM
-				
		CIAB Fastigheter kv Strandslutet 5 i Karlstad		
		Omdisponering av lokalytor 2023		
		Fasad Norr & Sektion B		
PROJEKTNUMMER		RITNINGNUMMER	ÄNDR BET	
232 124		A-40-2-101		



Vy bilhall BV fr väster



Vy övervåning



Vy bilhall fr NV



Lounge

Förslag 231010

**RATHS
MAN
ARKITEKT
KONTOR AB**

BERGSLAGSGATAN 14B
652 22 KARLSTAD
TEL 054 - 18 20 55
MOB 070 - 2 16 6351
rathsman.ark@telia.com
WWW.RAK.NU

Karlstad 2023-08-17

RITAD AV, KONSTRUERAD AV
Per Rathsman
Per Rathsman, ark SAR MSA


REV	ANT	REVIDERINGEN AVSER	SIGN	DATUM
-				
CIAB Fastigheter kv Strandslutet 5 i Karlstad Omdisponering av lokalytor 2023				
Vyer 1-3				
PROJEKTNUMMER		RITNINGNUMMER		ÄNDR BET
232 124		A-40-2-102		



Vy 4



Vy 3

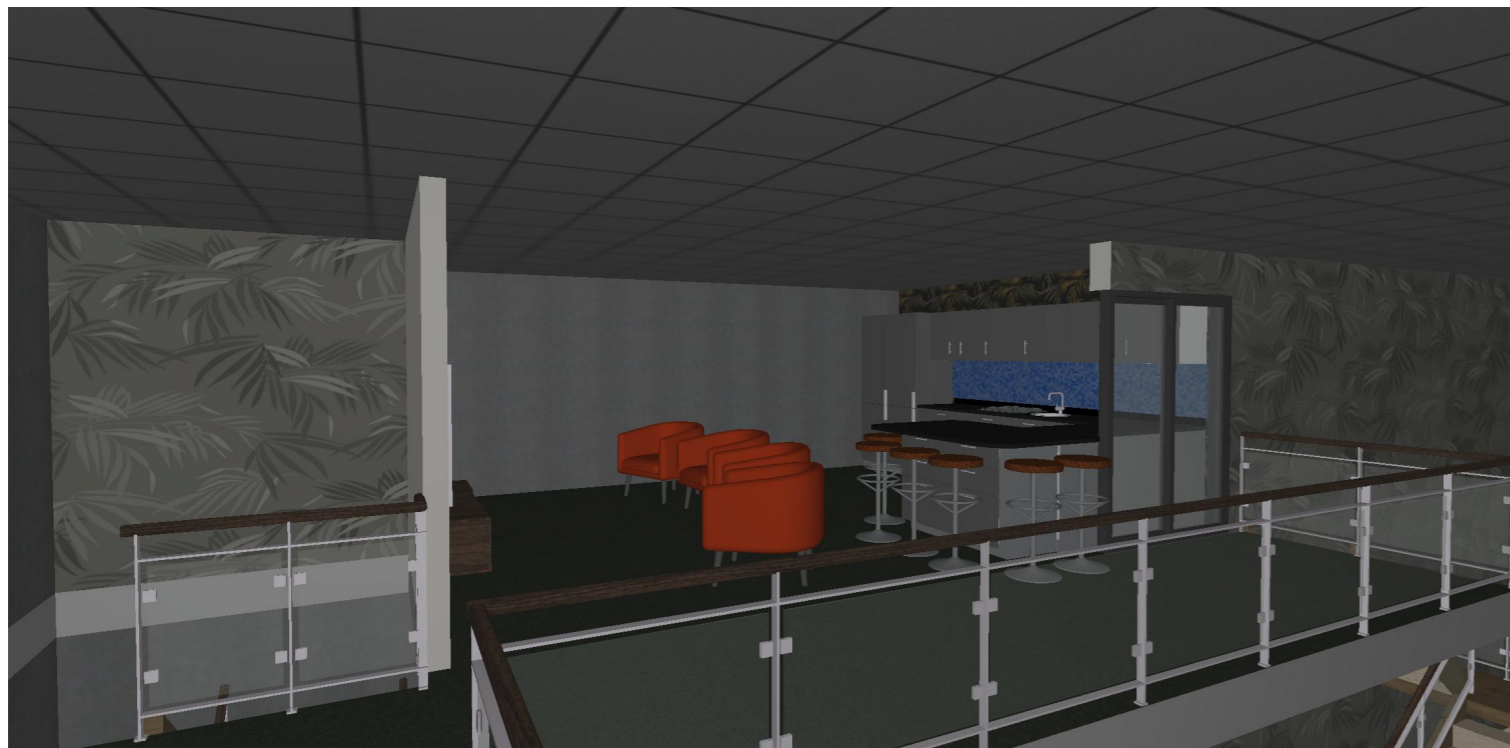

Vy konferens

Förslag 231010

**RATHS
MAN
ARKITEKT
KONTOR** AB

BERGSLAGSGATAN 14B
652 22 KARLSTAD
TEL 054 - 18 20 55
MOB 070 - 2 16 6351
rathsman.ark@telia.com
WWW.RAK.NU

Karlstad 2023-08-17

RITAD AV, KONSTRUERAD AV
Per Rathsman
Per Rathsman, ark SAR MSA

REV	ANT	REVIDERINGEN AVSER	SIGN	DATUM
-				
		CIAB Fastigheter kv Strandslutet 5 i Karlstad Omdisponering av lokalytor 2023		
		Vyer 4-6		
PROJEKTNUMMER		RITNINGNUMMER	ÄNDR BET	
232 124		A-40-2-103		