
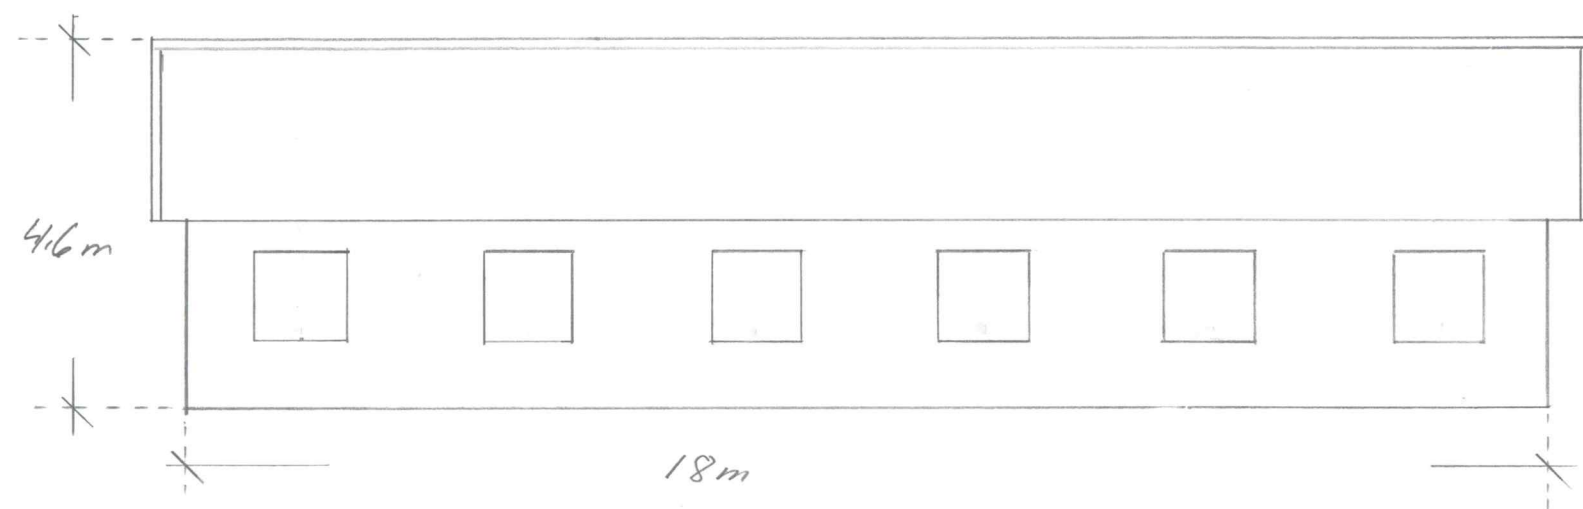


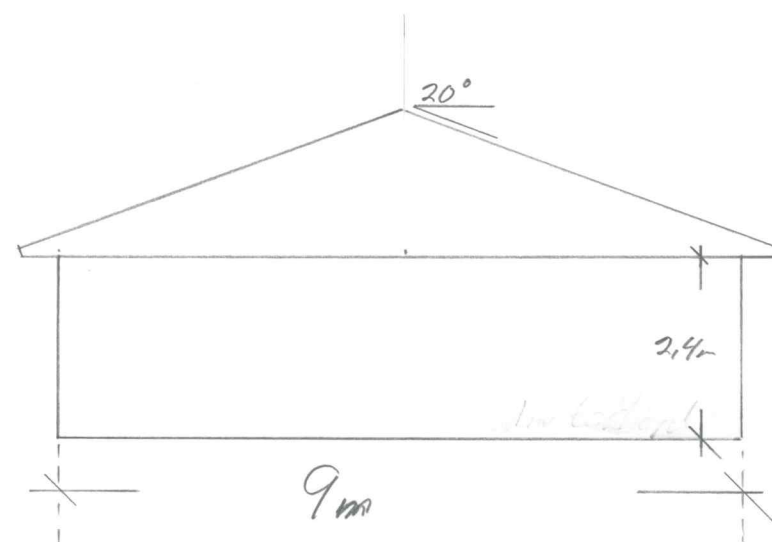

KARLSTADS KOMMUN Stadsbyggnadsförvaltningen	
2017 -10- 02	
Dnr B2017-1645	Dpl

1:100