
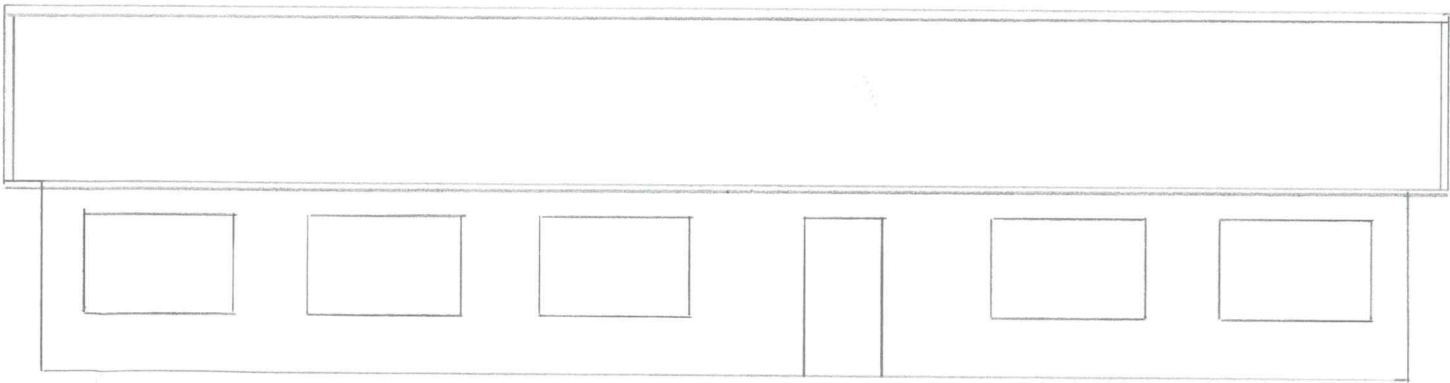
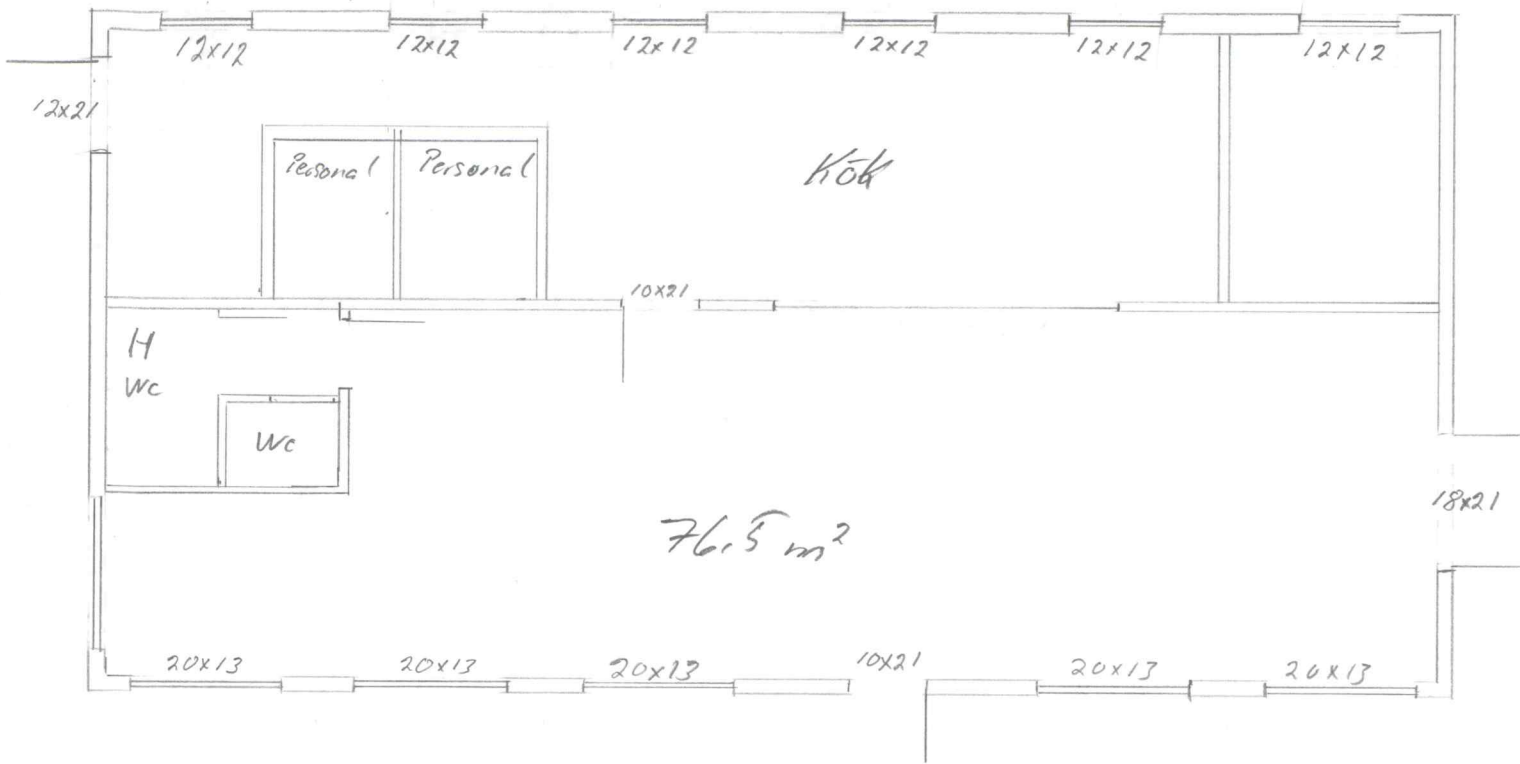
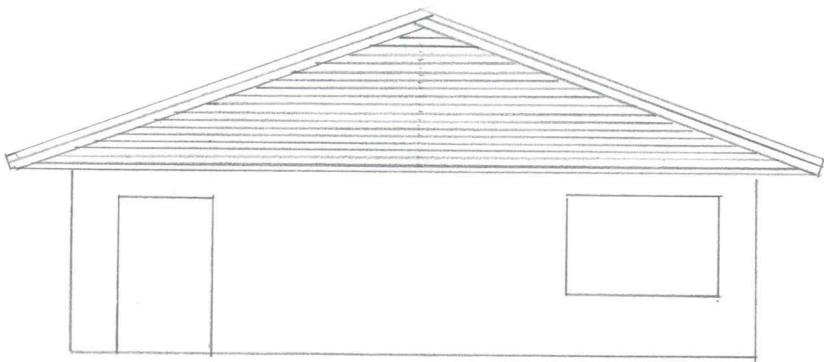


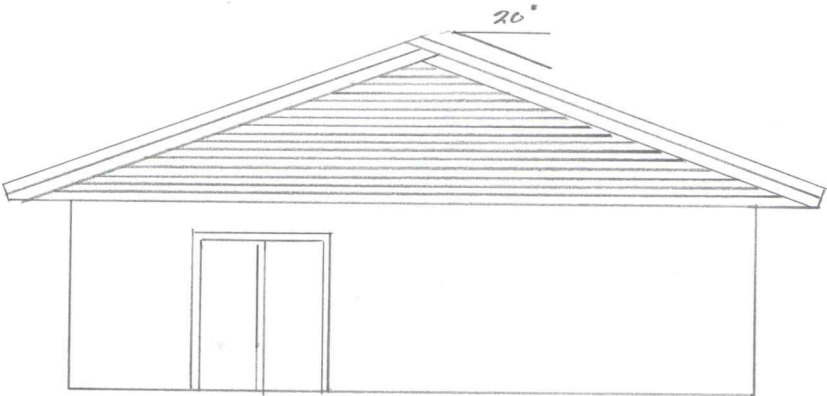

KARLSTADS KOMMUN
Stadsbyggnadsförvaltningen

2017 -10- 02

Dnr
B2017-1645

Dpl

1:100