



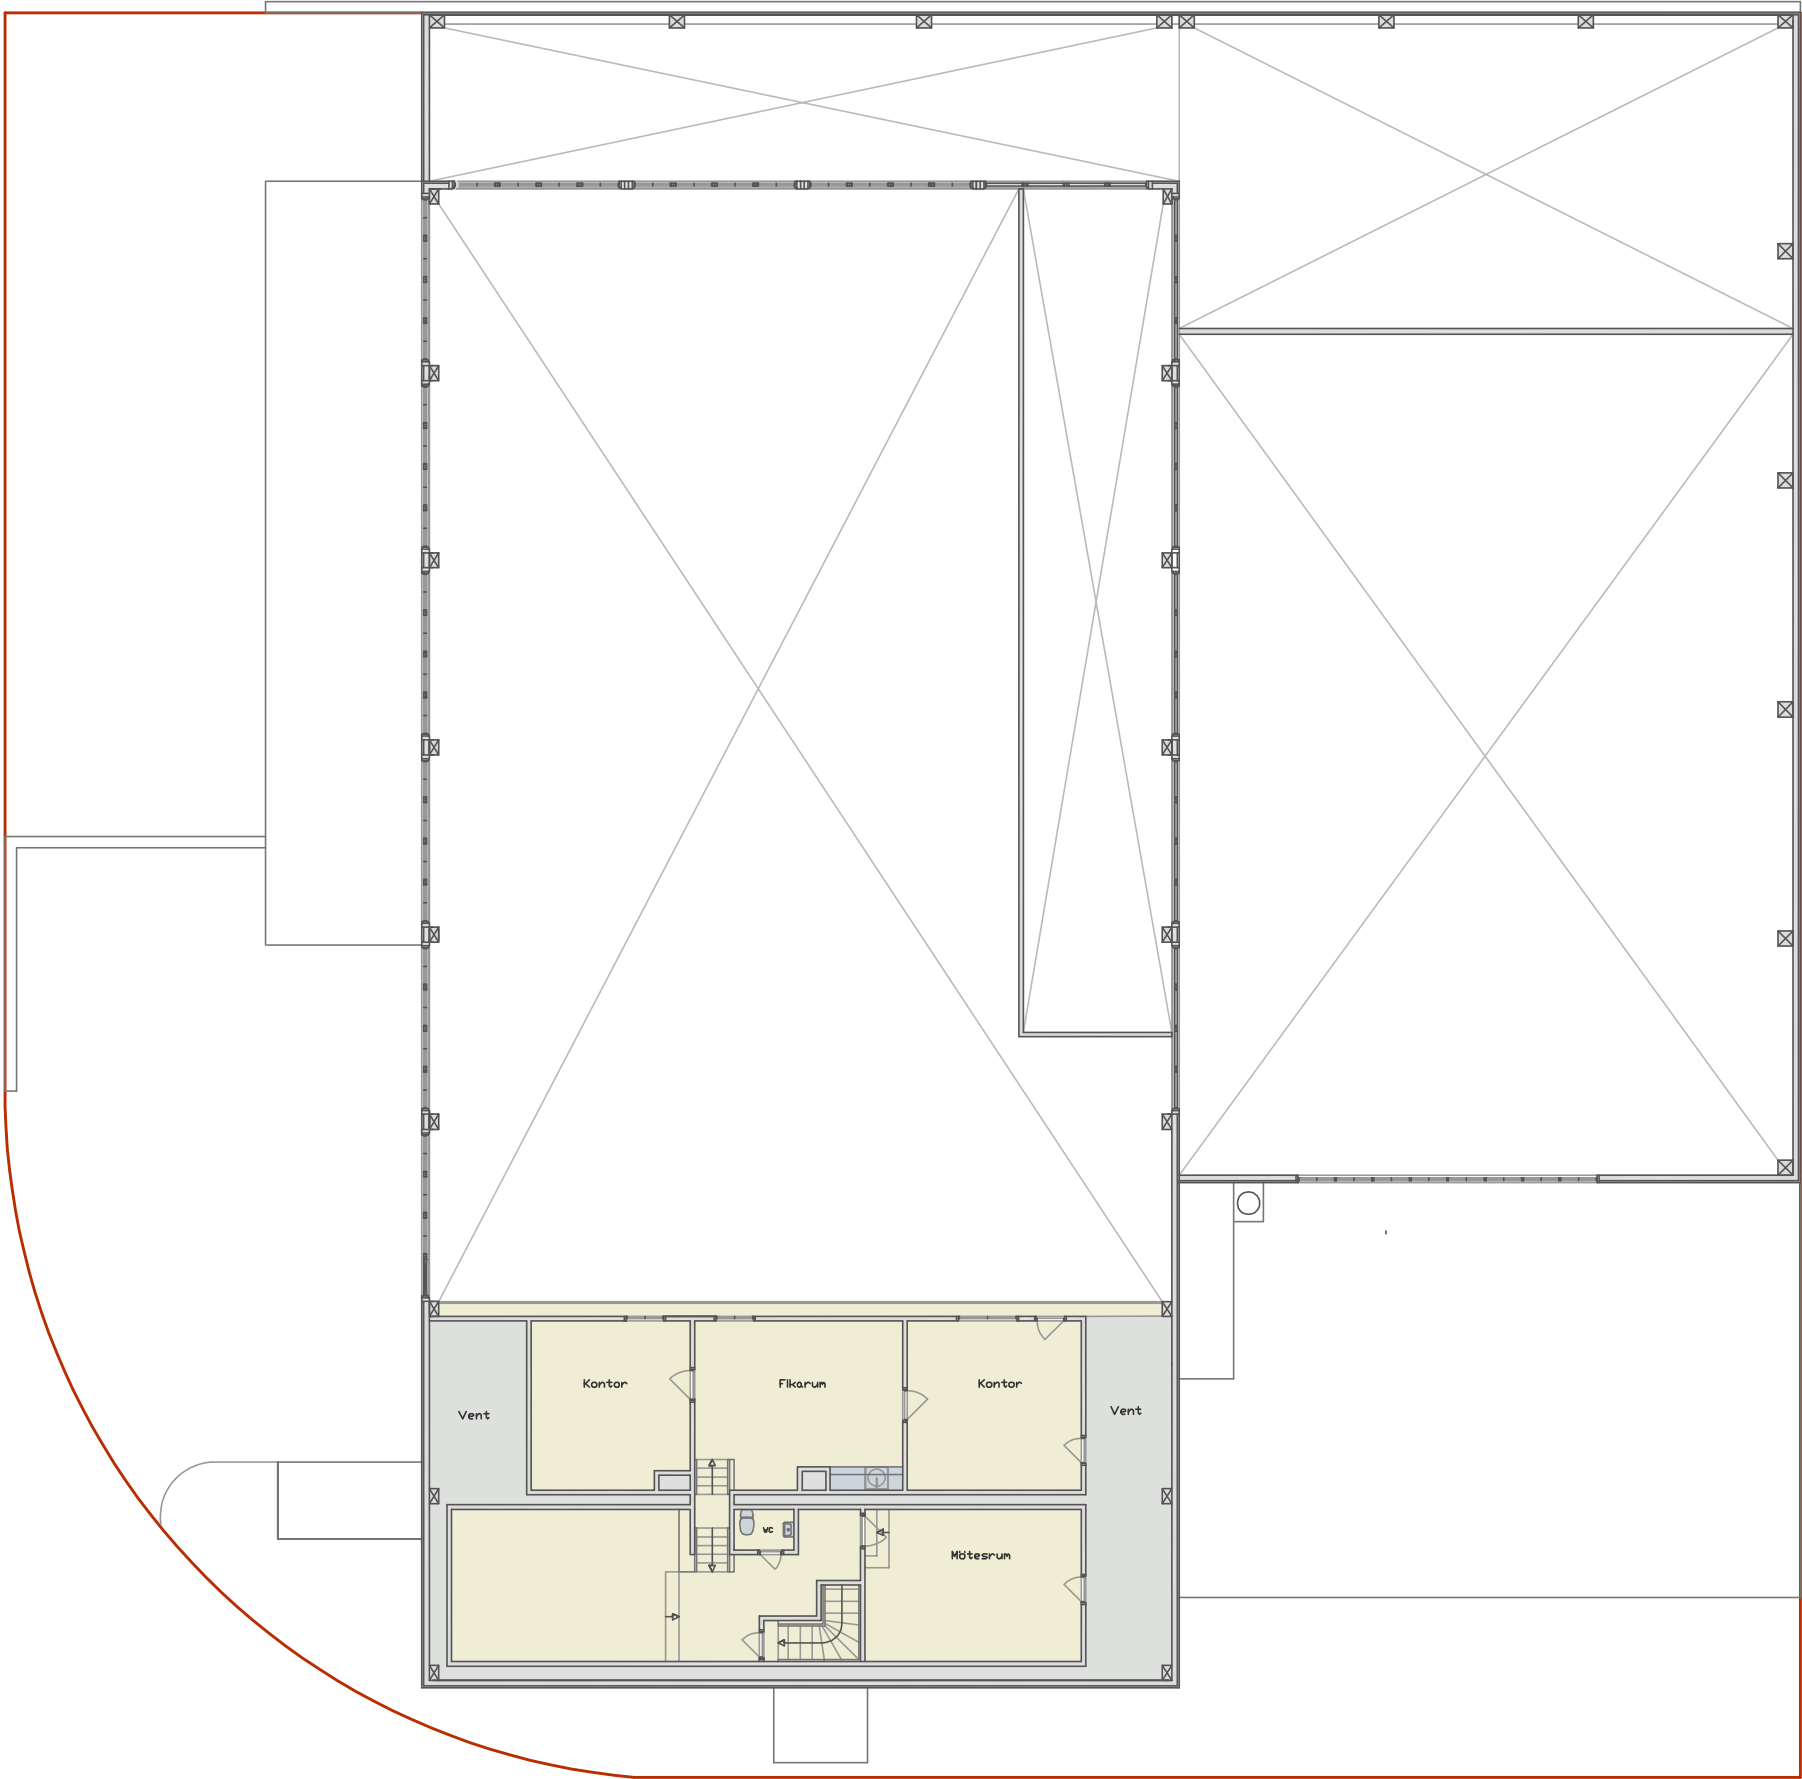


Ytor byggnad.

-  Kontor och personlutrymmen. 302 m2. LOA.
-  Verkstäder, förråd, och utställningsyta. 2046 m2. LOA.
-  Teknikutrymmen. 134 m2 LOA.
- Byggnad sammanlagt. 2482 m2 LOA.
-  öppenryta under tak. ca. 176 m2.

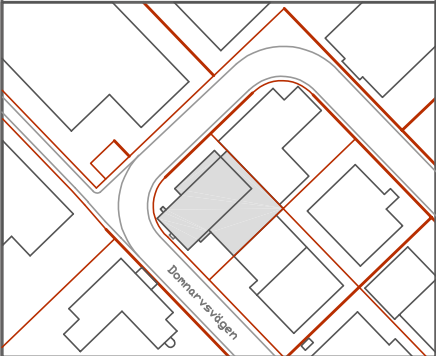


Situationsplan

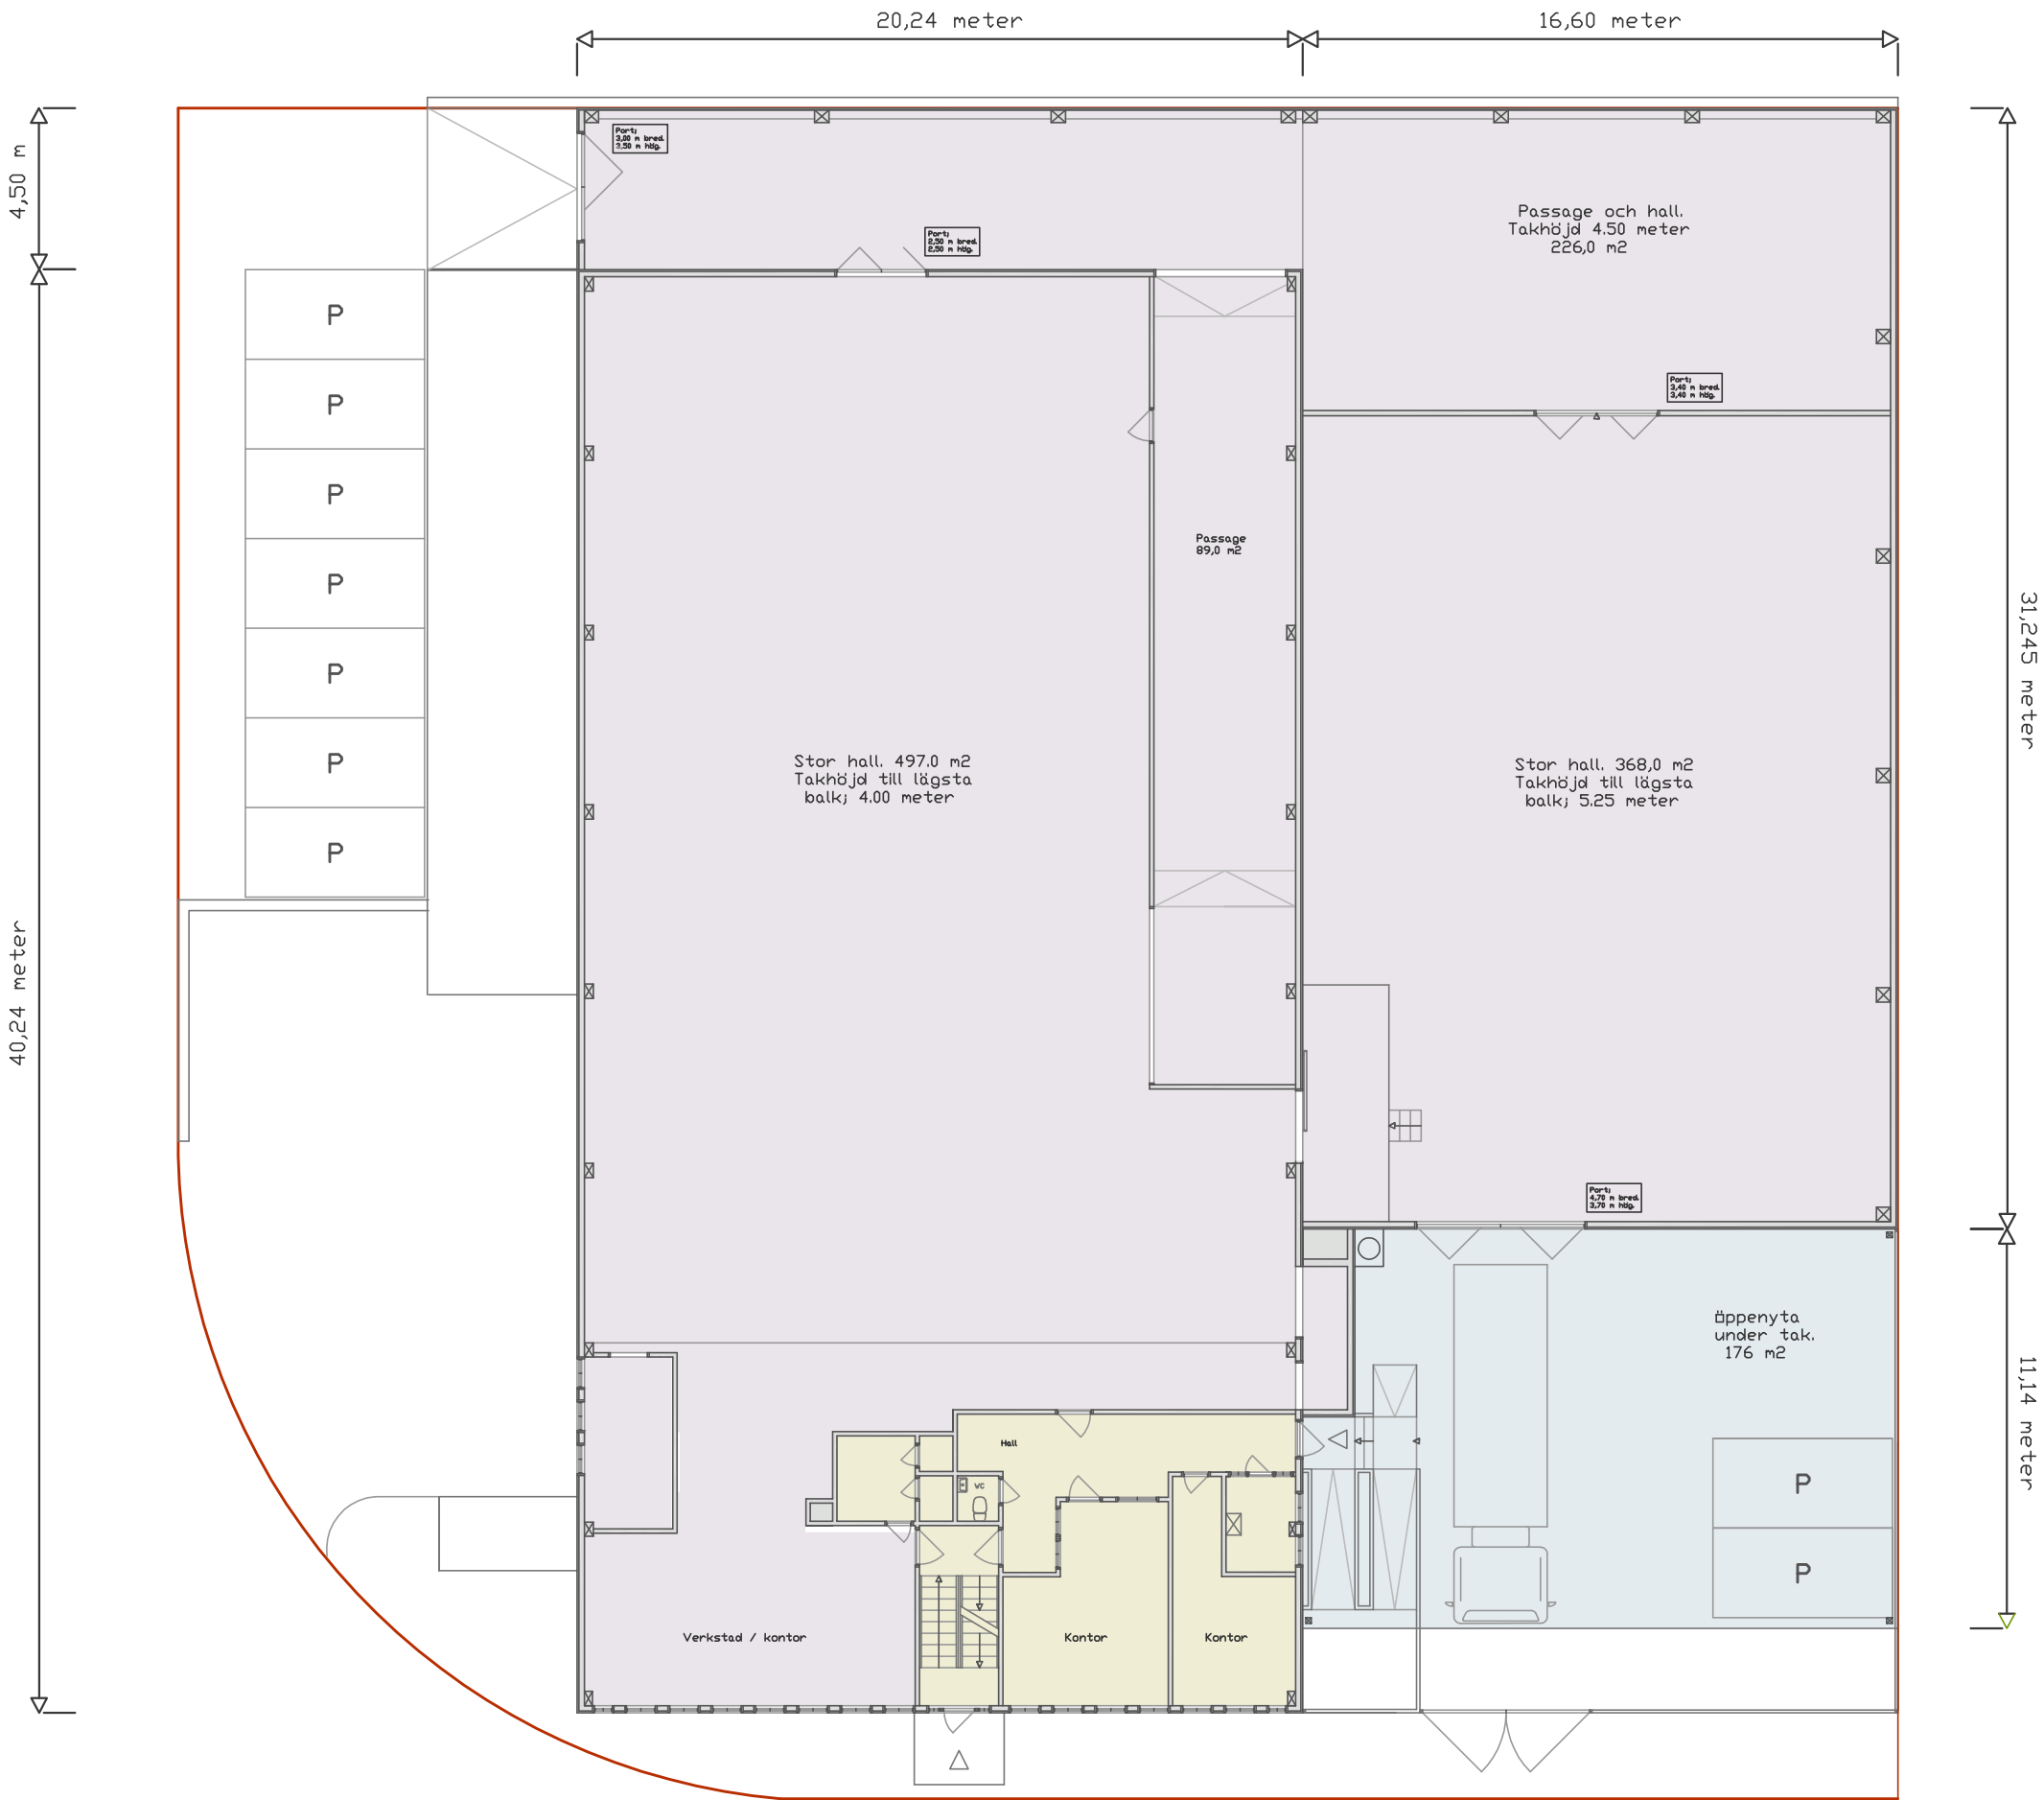

Ytor byggnad.

- Kontor och personalutrymmen. 302 m2. LÖA.
- Verkstäder, förråd, och utställningsyta. 2046 m2. LÖA.
- Teknikutrymmen. 134 m2 LÖA.
- Byggnad sammanlagt. 2482 m2 LÖA.
- Öppenryta under tak. ca. 176 m2.

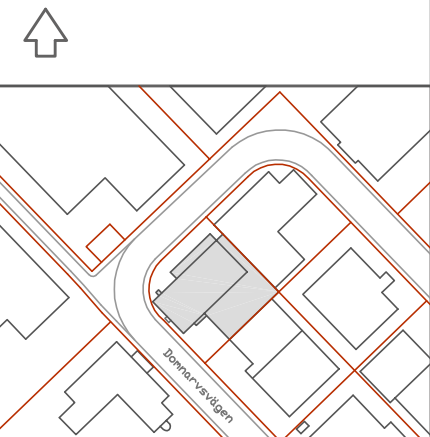

Situationsplan



20,20 meter


4,00 m 20,24 meter

40,24 meter



Ytor byggnad.

- Kontor och personalutrymmen.
302 m² LÖA.
- Verkstäder, förråd, och utställningsyta.
2046 m² LÖA.
- Teknikutrymmen.
134 m² LÖA.
- Byggnad sammanlagt.
2482 m² LÖA.
- Öppen yta under tak, ca. 176 m².

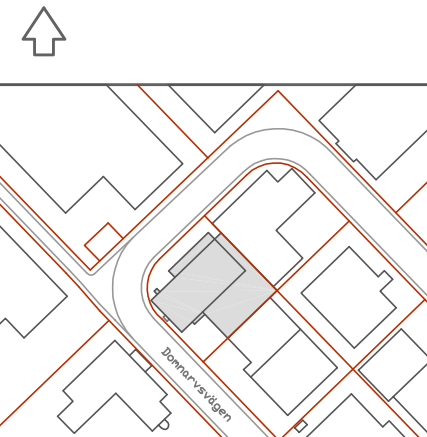

Situationsplan